


Český Brod - rekonstrukce chodníku a VO Tyršova, Masarykova ulice

SITUACE PŘECHODNÉHO DOPRAVNÍHO ZNAČENÍ 1:500

2. fáze

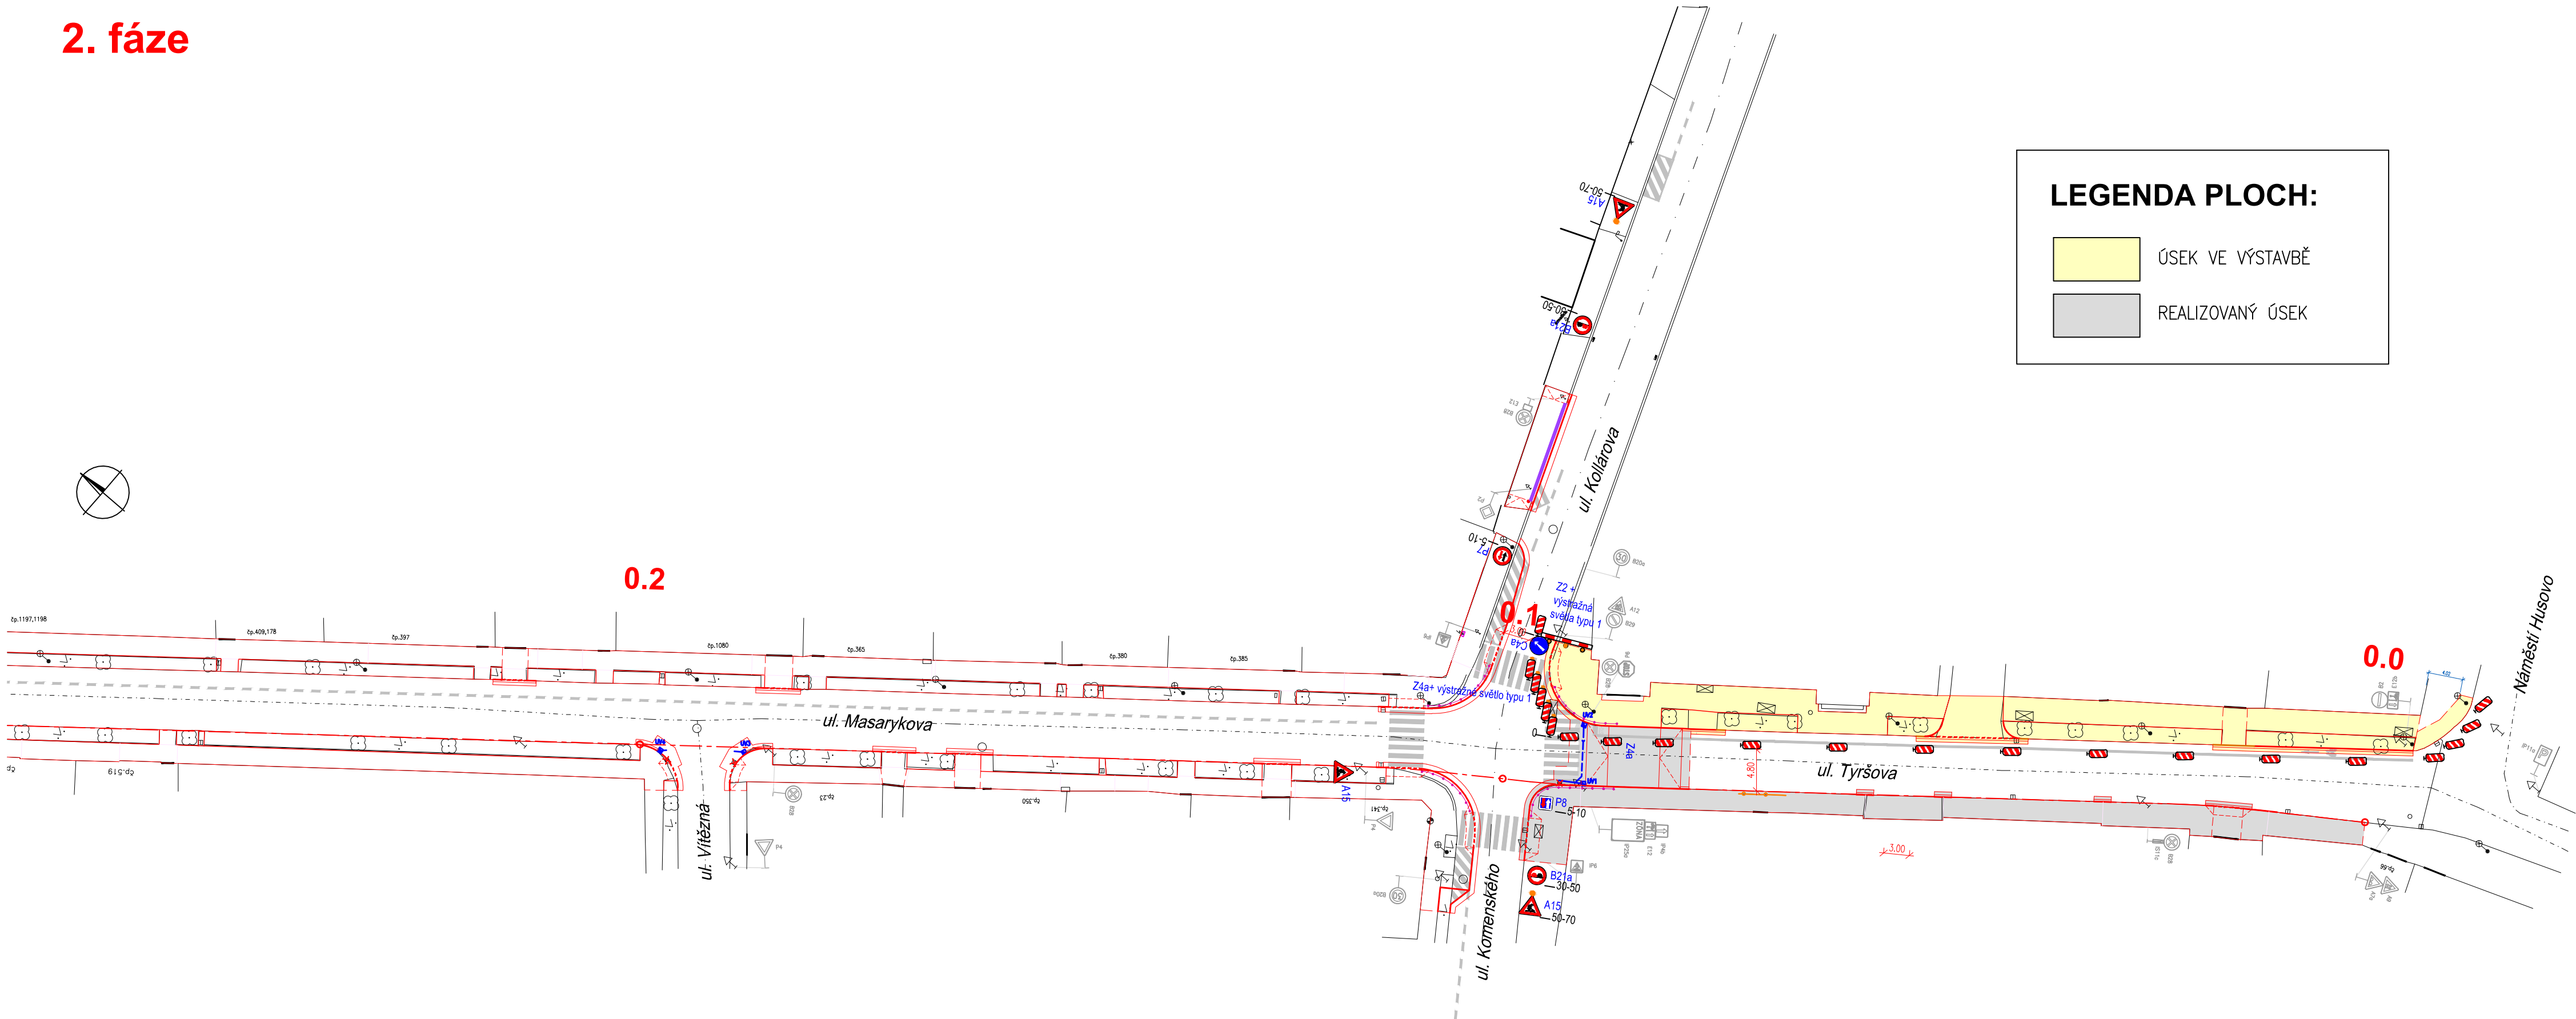

ČESKÝ BROD - REKONSTRUKCE CHODNÍKU A VO
TYRŠOVA, MASARYKOVA ULICE

PROJEKTOVÁ DOKUMENTACE PRO PROVÁDĚNÍ STAVBY

BŘEZEN 2017

Město Český Brod
náměstí Husovo 70, 282 01 Český Brod

OBJEDNATEL

SHB, akciová společnost
Masná 1493/8, 702 00 Ostrava

ZHOTOVITEL

HLAVNÍ INŽENÝR PROJEKTU

ING. KONEČNÝ

SO 101

SOUŘADNICOVÝ SYSTÉM : S-JTSK
VÝŠKOVÝ SYSTÉM : Bpv

ZHOTOVITEL ČÁSTI PD

| | | | | |
|--|------------------|--------------|--|--------------|
| VEDOUcí PROJEKTANT | ING. KONEČNÝ | | <div><div>SHB</div><div>projektace dopravních staveb</div><div><small>pobočka Korunovační 61CZ 170 00 Praha sídlí Masná 10 CZ1 CZ 702 00 Ostrava</small></div></div> | |
| ZODPOVĚDNÝ PROJEKTANT | ING. KROUPAROVÁ | | | |
| VYPRACOVAL | ING. KROUPAROVÁ | | | |
| KONTROLOVAL | ING. KONEČNÝ | | | |
| KRAJ: STŘEDOČESKÝ | K.Ú.: ČESKÝ BROD | OKRES: KOLÍN | DATUM | BŘEZEN 2017 |
| NÁZEV PŘÍLOHY: SO 101 REKONSTRUKCE CHODNÍKU | | | FORMÁT | 4 x A4 |
| | | | MĚŘÍTKO | 1:500 |
| | | | ÚČEL | PDPS |
| | | | ČÍS. ZAKÁZKY | 5/16 040 |
| PŘÍLOHA: SITUACE PŘECHODNÉHO DOPRAVNÍHO ZNAČENÍ - 2.fáze | | | ARCHIVNÍ ČÍS. | |
| | | | ČÍS. SOUPRAVY | ČÍS. PŘÍLOHY |
| | | | | 7.2 |