




LEGENDA HROMOSVODU:

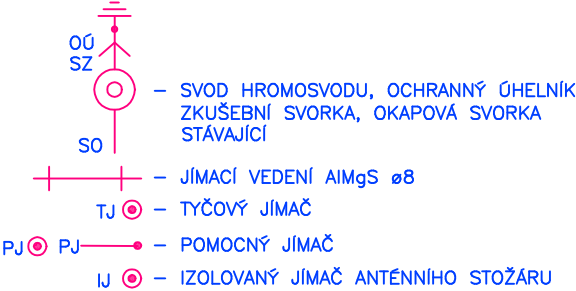

POZNÁMKA:

- JEDNÁ SE O OPRAVU STÁVAJÍCÍ JÍMACÍ SOUSTAVY
- POLOHA NOVÉ JÍMACÍ SOUSTAVY JE SCHODNÁ S POLOHOU STÁVAJÍCÍ

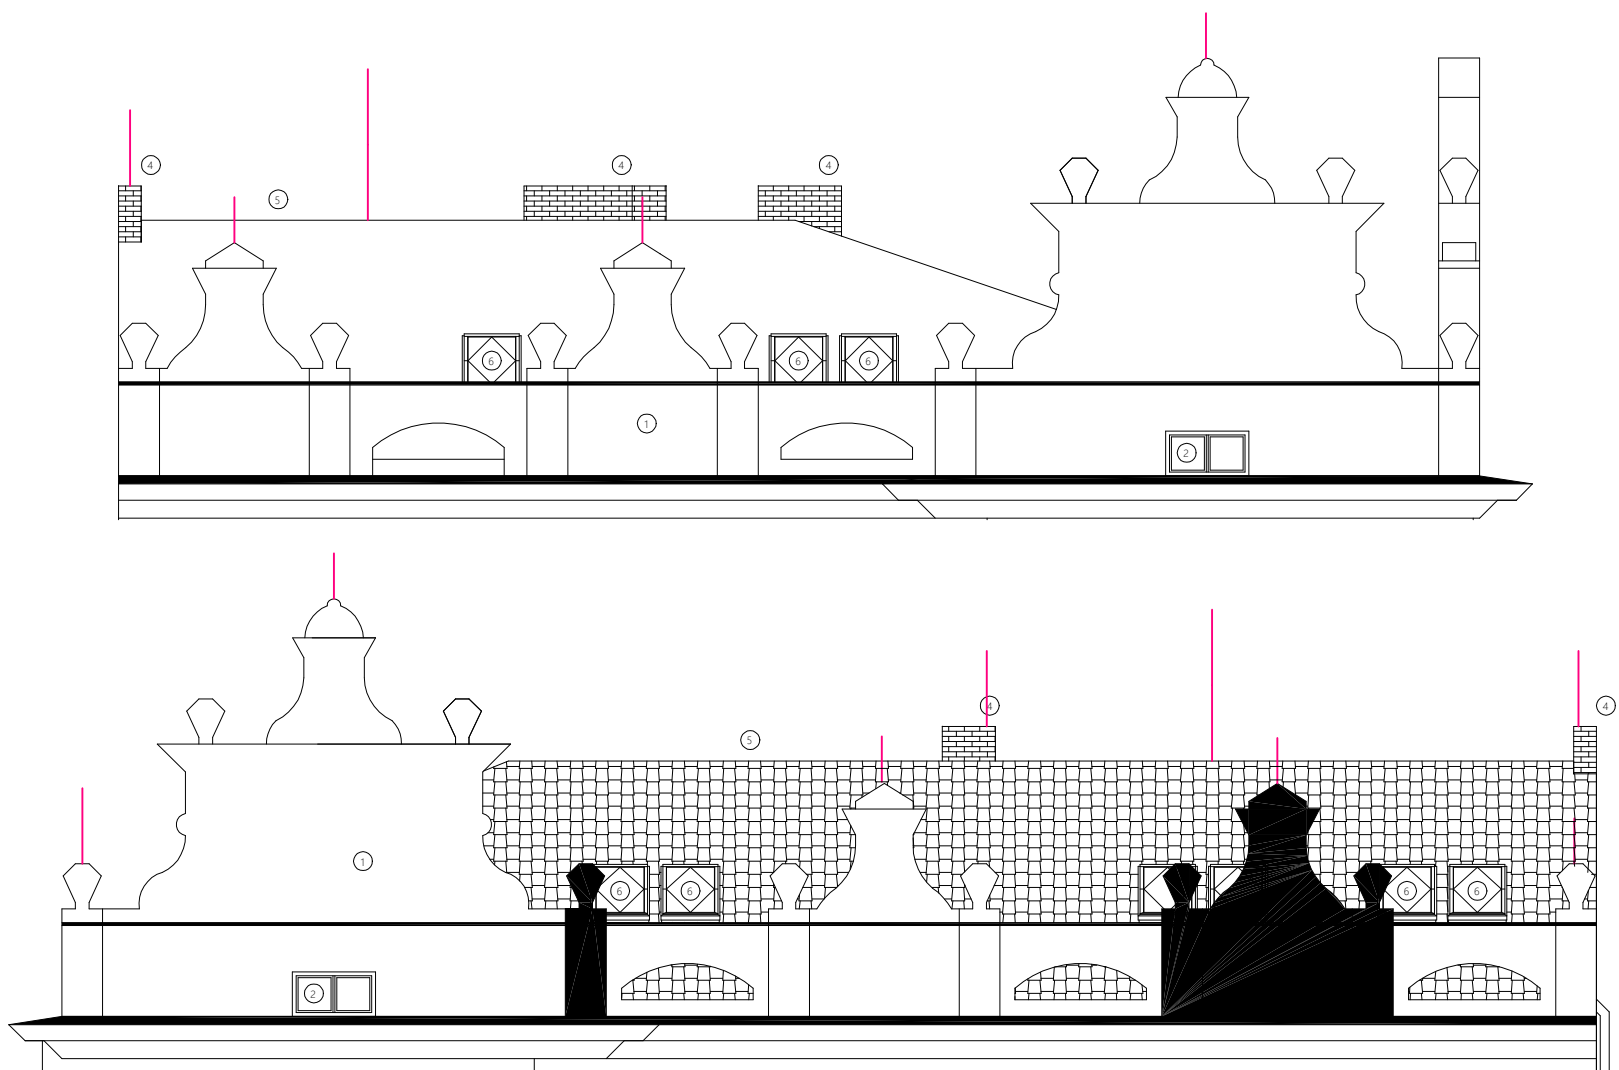

<div></div> <div>PROJEKTOVÝ A INŽENÝRSKÝ ATELIER ČECHOVA 59, Č. BUDĚJOVICE</div>		HL.PROJ.: INVENTE, s.r.o.	
		ZODP.PROJ.: ING. JIŘÍ PRŮŠA PETR BÜRGER, DiS	
STAVBA: Oprava a zateplení stávající střechy a vybudování nové klimatizace budovy č.p. 70 Český Brod		KRESLIL: PETR BÜRGER, DiS	
ČÁST PROJEKTU: D.1.4.3 ELEKTROINSTALACE			
VÝKRES: PŮDORYS STŘECHY		MĚŘÍTKO: 1:50	VYHOTOVENÍ:
ČÍSLO ZAK.: —	STUPEŇ: DVSP	DATUM: 8/2023	
INVESTOR: Město Český Brod, Náměstí Husovo 70, 282 01 Český Brod		FORMÁT: 4xA4	ČÍSLO PŘÍL.:D.1.4.3.5