



PŘÍČNÝ ŘEZ KK':

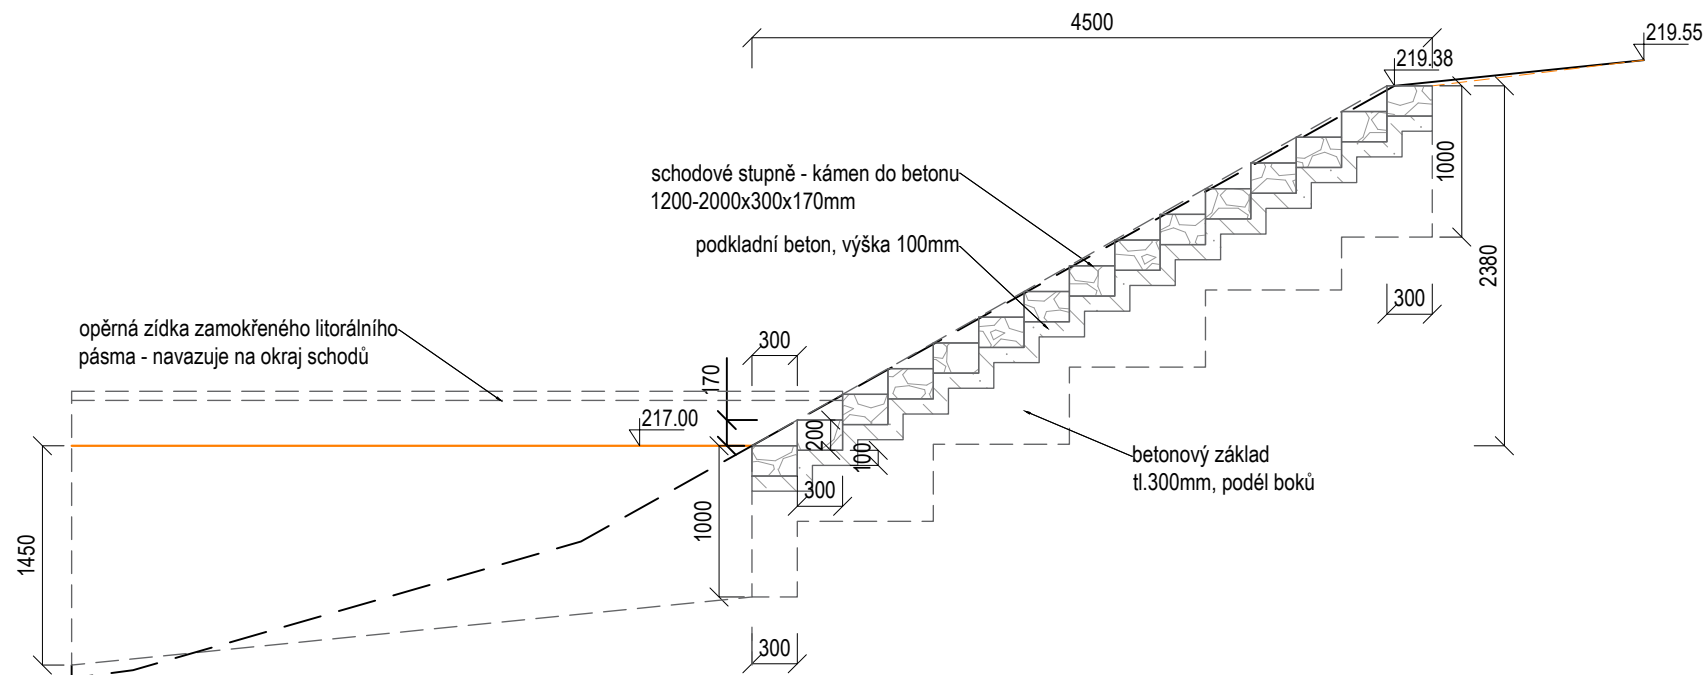




SO 02 MVN
schody 1
kamenno-betonové

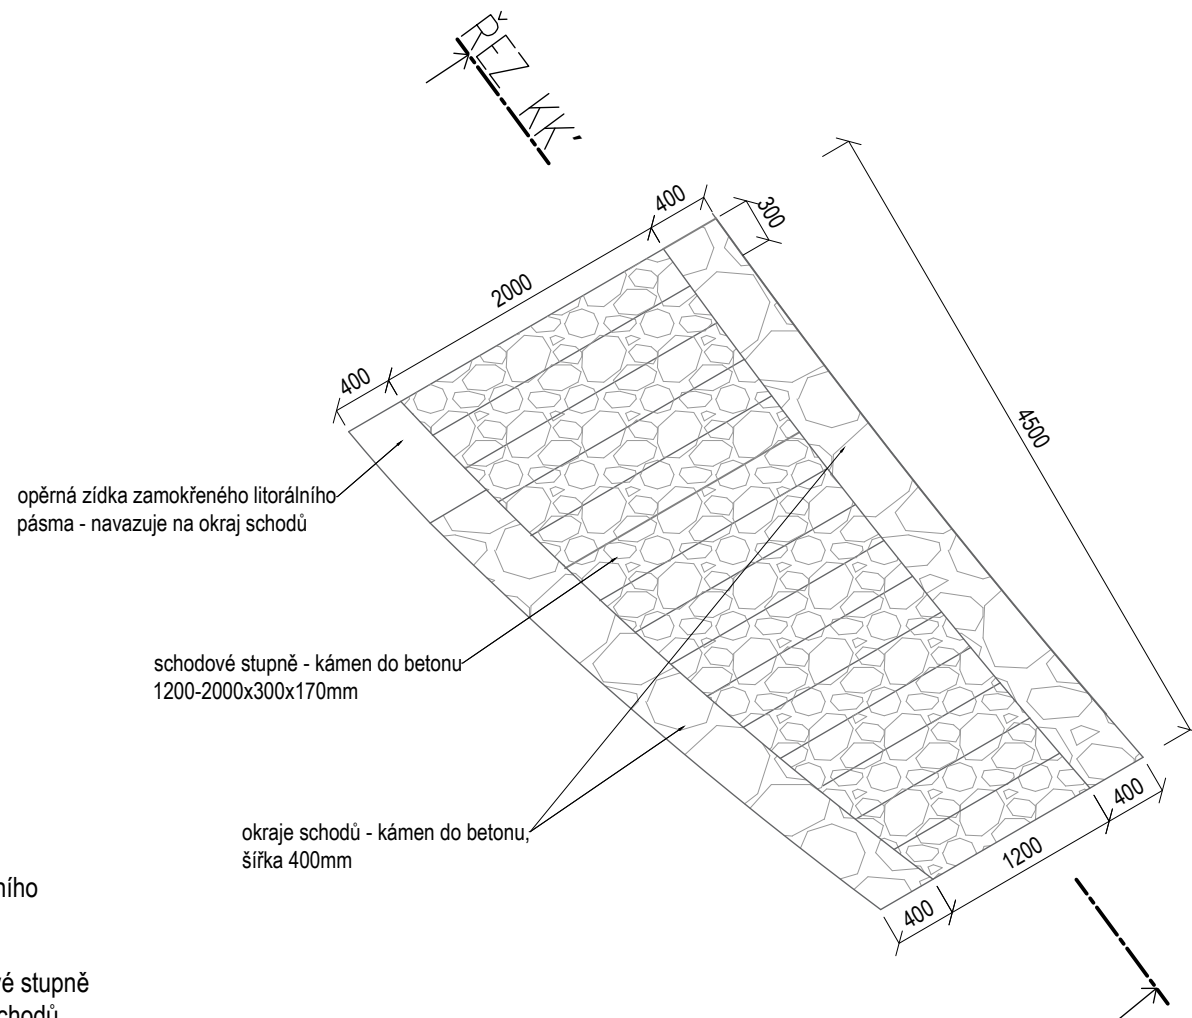

PŮDORYS:




LEGENDA


- | | |
|---|-----------------------------------|
|  | terén stávající/obrys původního |
|  | terén upravený |
|  | kámen do betonu - schodové stupně |
|  | kámen do betonu - okraje schodů |
|  | podkladní beton |

PŘÍČNÝ ŘEZ LL':

SO 02 MVN
schody 2
kamenno-betonové

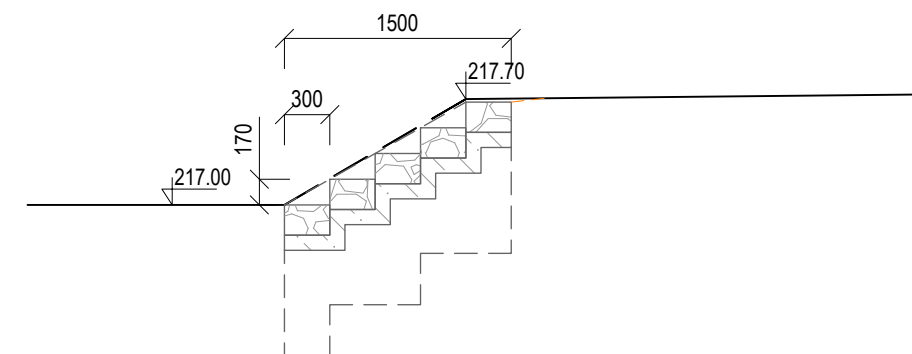

PŮDORYS:

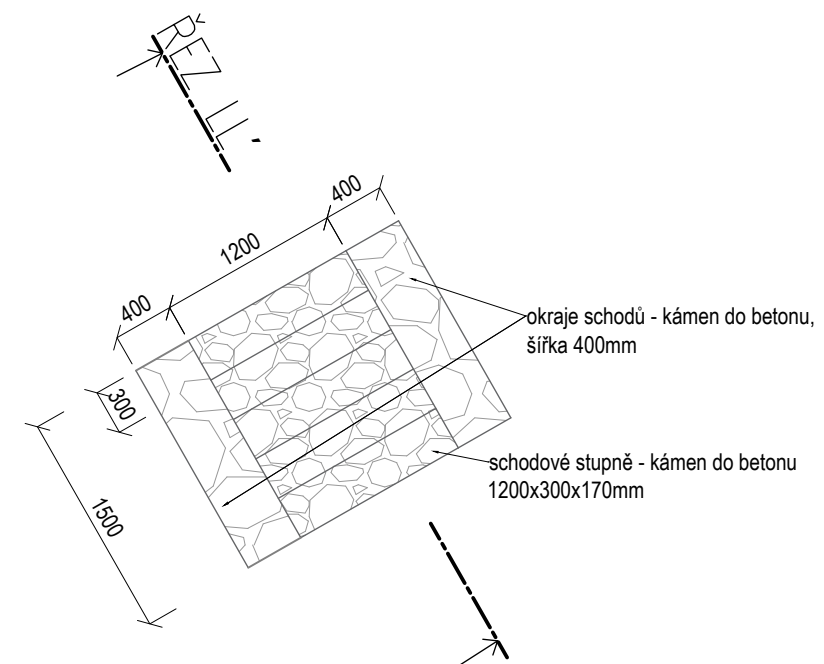

<p>Fakulta životního prostředí</p> <p>Česká zemědělská univerzita v Praze Kamýcká 129 165 00 Praha – Suchdol https://www.czu.cz</p>	Vypracoval:	Kontroloval/schválil:
	Mgr. Renata Kukačková Ing. Jaroslav Kršňák	Ing. Petr Lomnický Ing. Tereza Hnátková, Ph.D.
	+420 608 513 377	
Investor:		Datum: 10/2023
Město Český Brod, Husovo náměstí 70, 28201 Český Brod		Stupeň: DUSP
Stavba:		Měřítko: 1:50
Revitalizace Pivovarského rybníka ve městě Český Brod		Formát: 420x297
Místo:		Paré:
k.ú. Český Brod, okres Kolín		
Č. výkresu: D.1.2.7 Schody		