



REVIZNÍ ŠACHTA 1
bet., pref, DN1000

PŮDORYS:

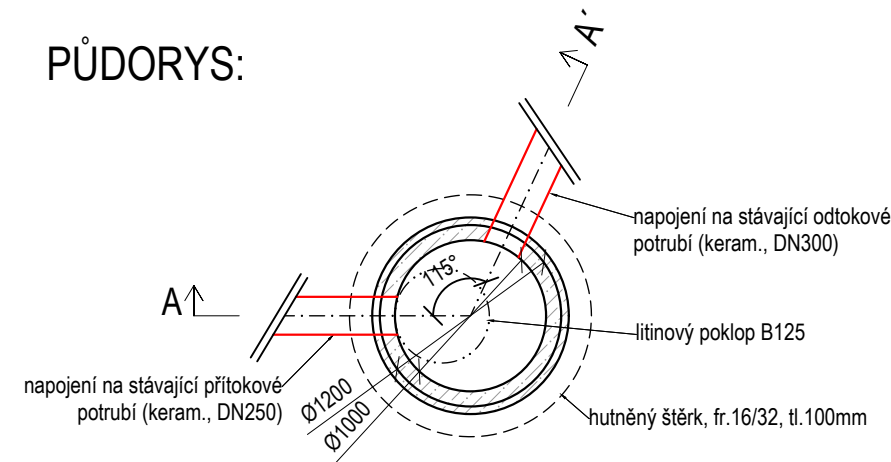


ŘEZ AA':

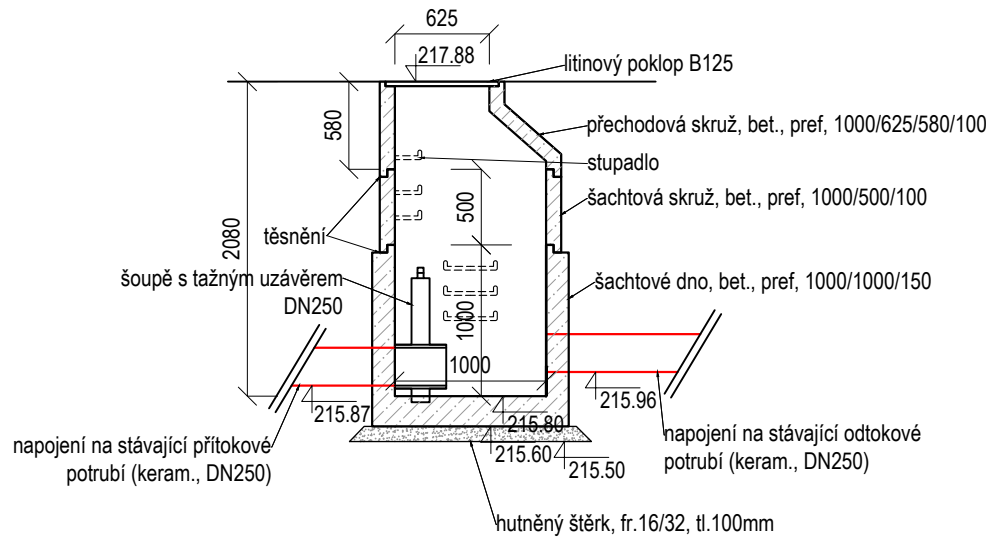


- LEGENDA
- terén stávajícíúobrys původního
 - terén upravený
 - bet., pref. konstrukce
 - potrubí
 - geotextílie, fólie EPDM, geotextílie
 - max.hladina vody

REVIZNÍ ŠACHTA 2
bet., pref, DN1000

PŮDORYS:

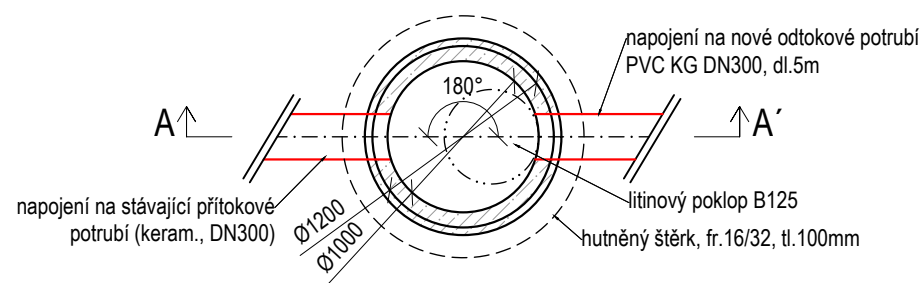

ŘEZ AA':

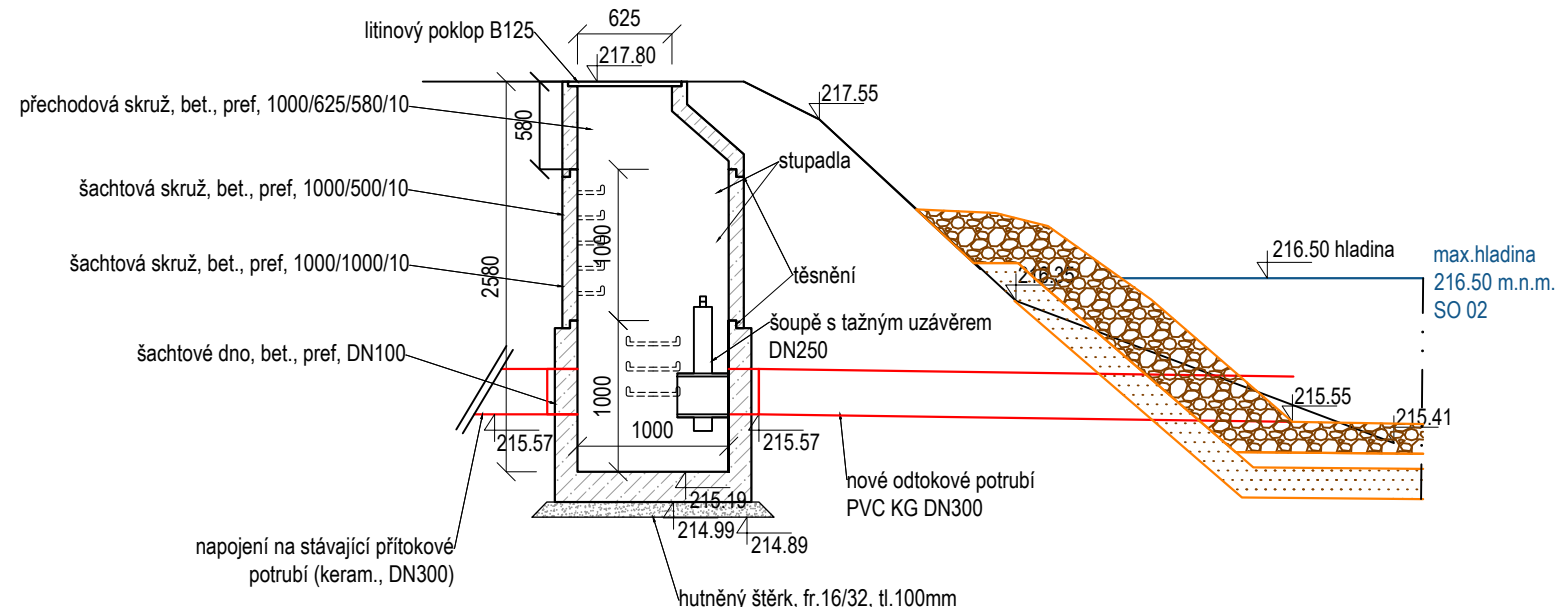

- hutný podsyp, fr.16/32
- pref.bet.konstrukce
- základový beton
- vrstva říčního kameniva fr.0/125
- vrstva bentonitu

 Fakulta životního prostředí Česká zemědělská univerzita v Praze Kamýcká 129 165 00 Praha – Suchbát https://www.czu.cz	Vypracoval:	Kontroloval/schválil:	
	Mgr. Renata Kukačková Ing. Jaroslav Kršňák	Ing. Petr Lomnický Ing. Tereza Hnátková, Ph.D.	
	+420 608 513 377		
Investor:			Datum: 10/2023
Město Český Brod, Husovo náměstí 70, 28201 Český Brod			Stupeň: DUSP
Stavba:			Měřítko: 1:50
Revitalizace Pivovarského rybníka ve městě Český Brod			Formát: 420x297
Místo:			Paré:
k.ú. Český Brod, okres Kolín			
Č. výkresu:			
D.1.2.5 Šachty 1 (Revizní šachta 1 a 2)			