




ČESKÝ BROD  
PŮDORYS KROVU  
M 1:100

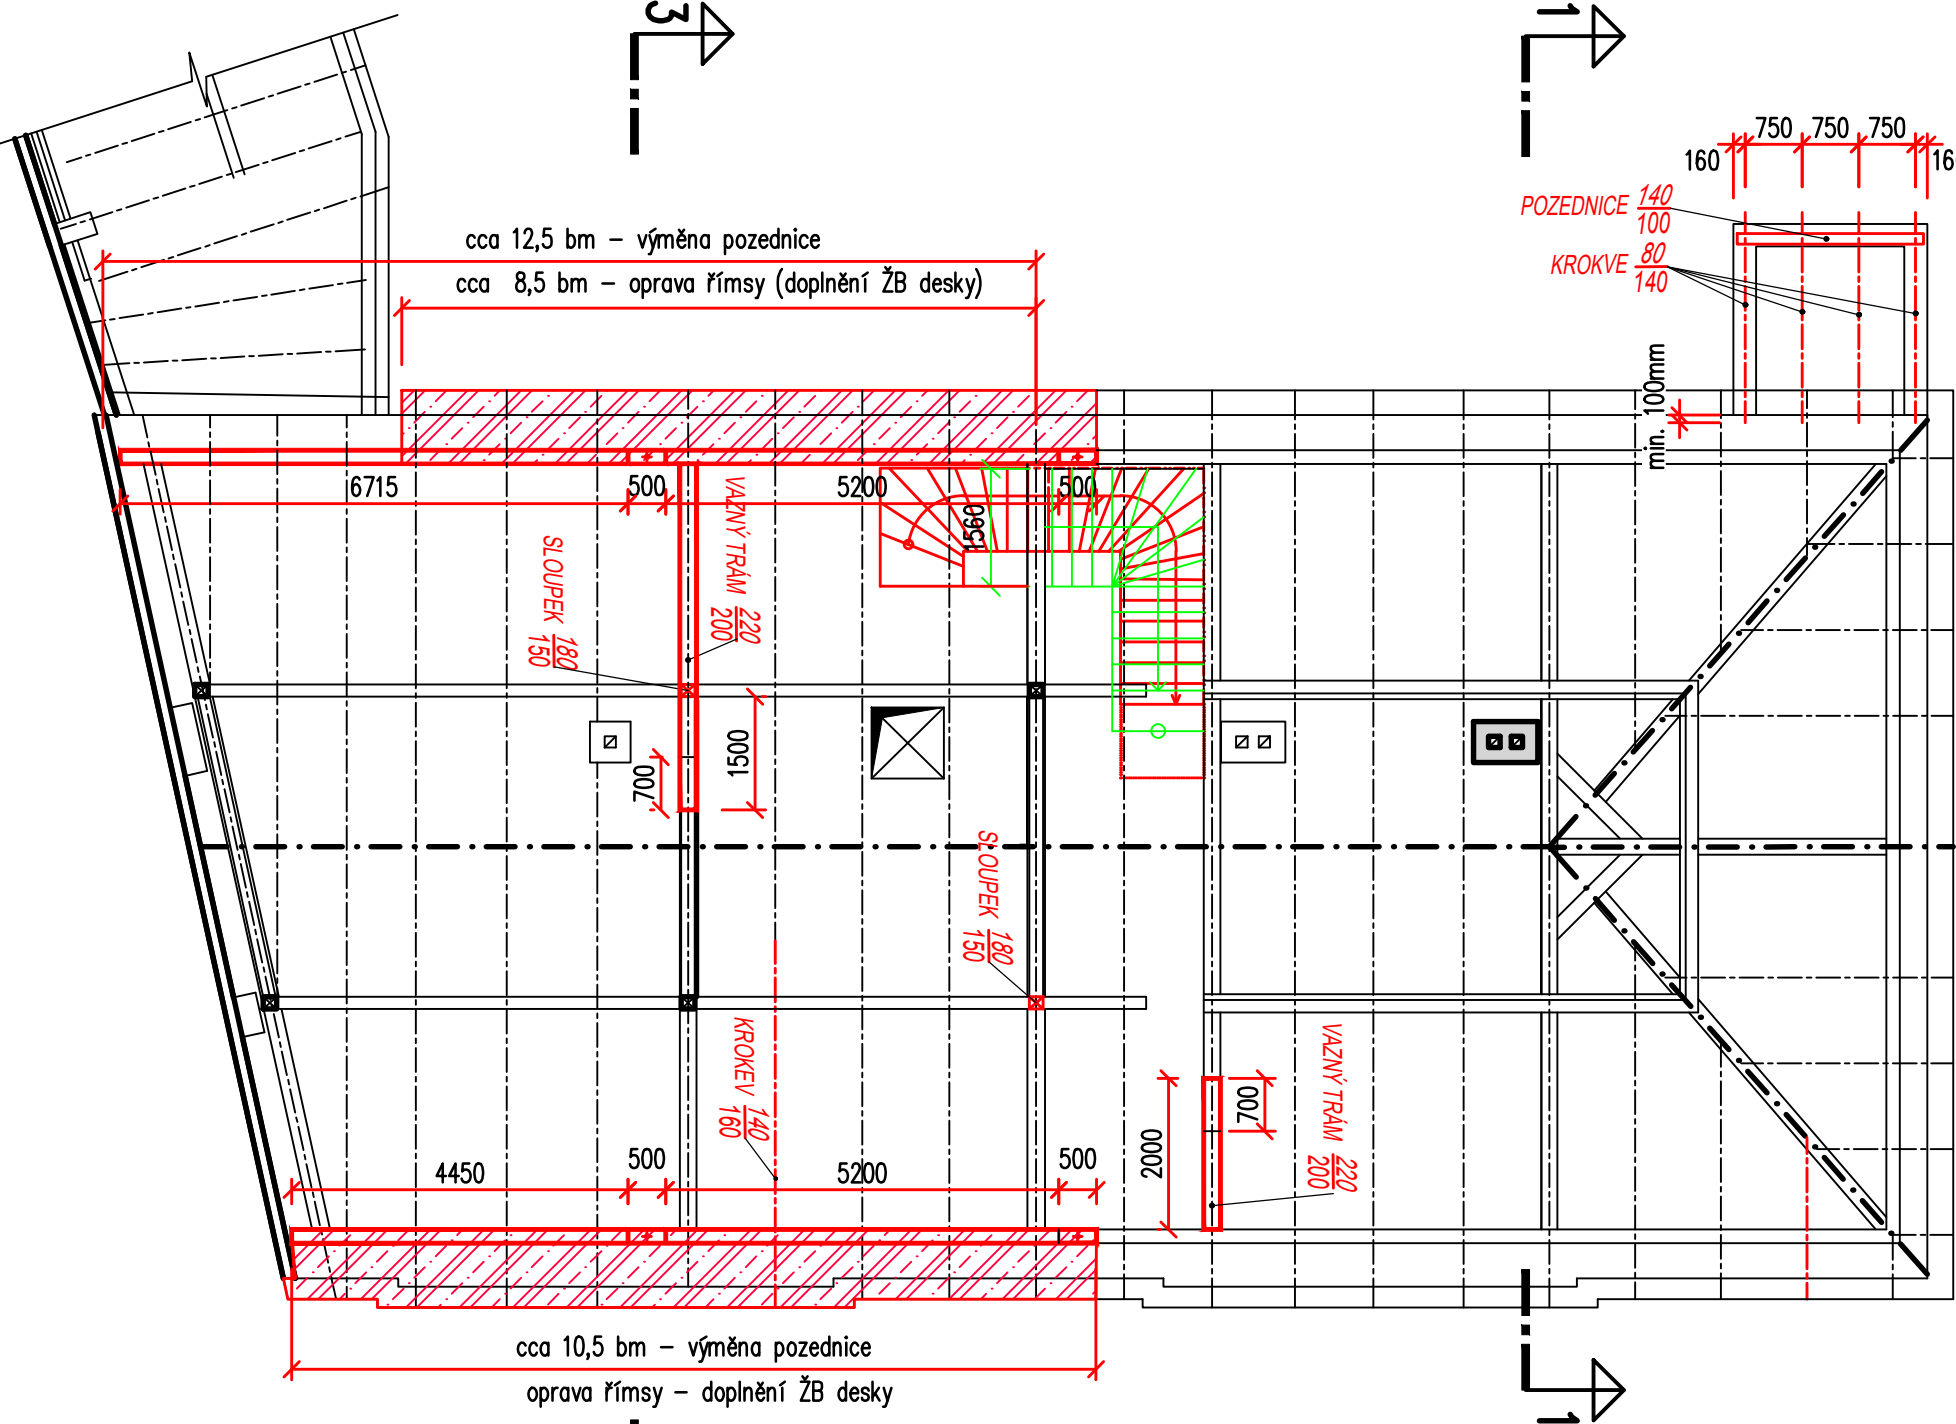


OPRAVA ŘÍMSY – celkem 19 bm  
M 1:25

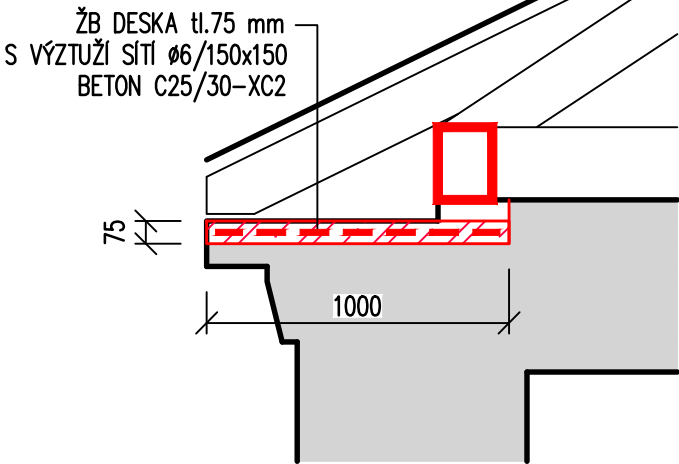

VÝMĚNA POZEDNICE – celkem cca 23 bm  
M 1:50

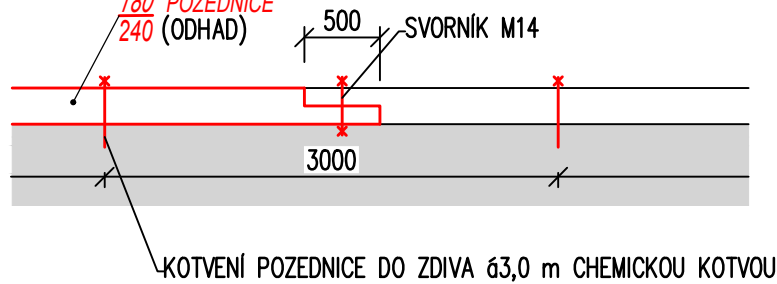

VÝMĚNA VAZNÉHO TRÁMU

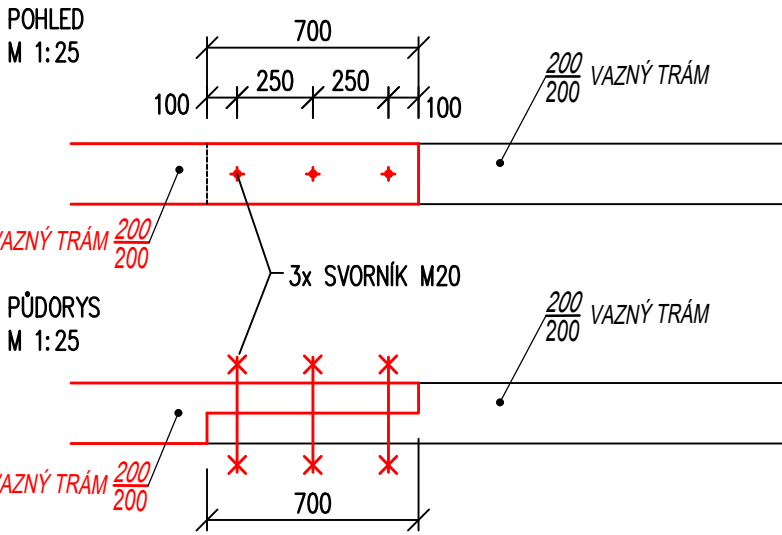


rozměry nutno před výrobou ověřit na stavbě!


VÝPIS ŘEZIVA

Prvek	Rozměr (mm)			Počet (ks)	Objem (m³)	Poznámka
	Šířka	Výška	Délka			
krokve	80	140	3000	4	0,134	dřevo C24
pozednice	140	100	2800	1	0,039	dřevo C24
pozednice (odhad profilu) bm	180	240	24700	1	1,067	dřevo C24
sloupky	180	150	3800	2	0,205	dřevo C24
vazný trám bm	200	200	7000	1	0,280	dřevo C24
námětky (odhad profilu)	50	120	2500	43	0,645	dřevo C24
krokve (počet odhadem)	140	160	4500	5	0,504	dřevo C24
<b>Celkem</b>					<b>2,87</b>	<b>m³</b>
Prořez		5%			0,14	
<b>Celkem včetně prořezu</b>					<b>3,02</b>	<b>m³</b>

ŘEZ 1-1  
M 1:50

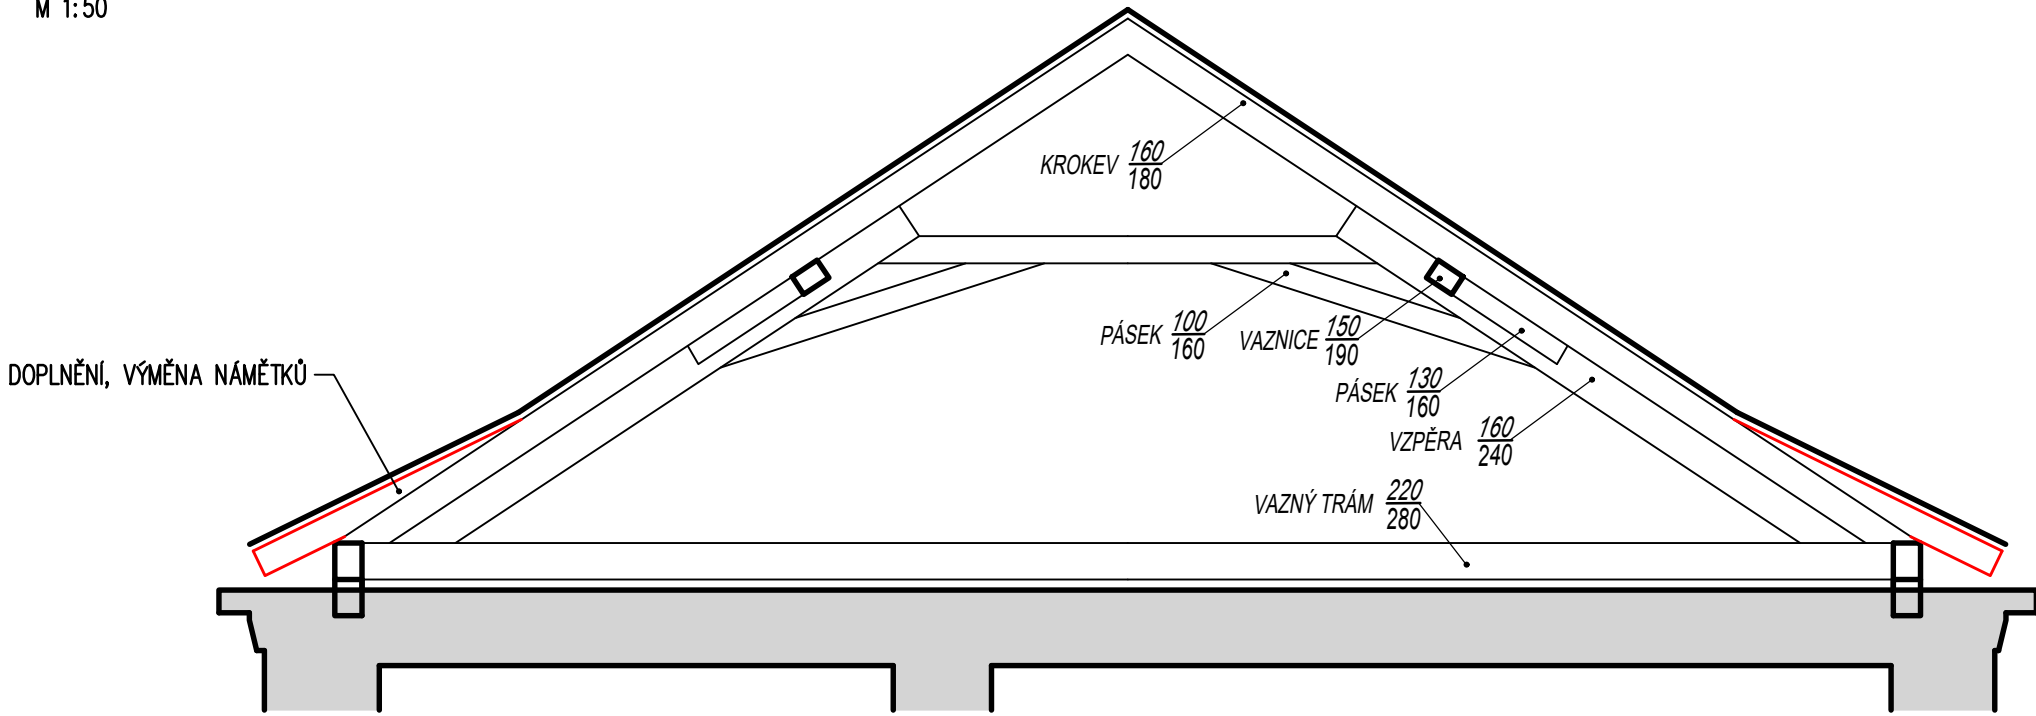

ŘEZ 3-3  
M 1:50

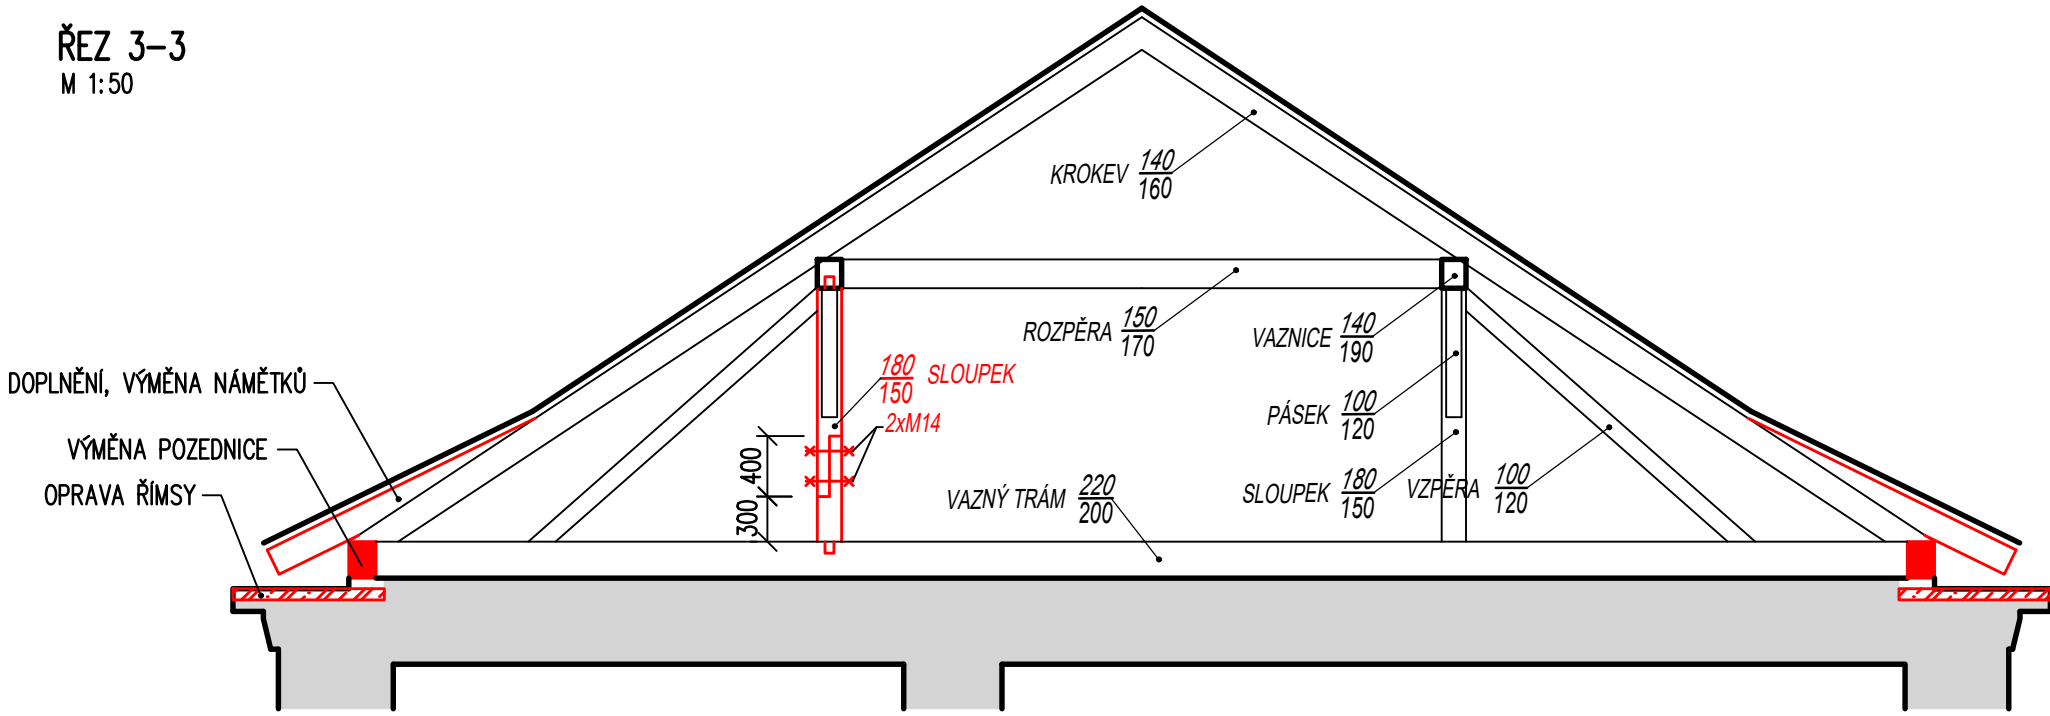

LEGENDA ZNAČENÍ

- PŮVODNÍ KONSTRUKCE
- KCE ŽELEZOBETONOVÉ
- NOVÉ ZDĚNÉ KONSTRUKCE
- BOURANÉ KCE
- NOVÉ KONSTRUKCE

„DOKUMENTACE ŘEŠÍ REKONSTRUKCI STÁVAJÍCÍHO OBJEKTU, VÝKRESY VYCHÁZÍ Z DOSTUPNÝCH PODKLADŮ A ZAMĚŘENÍ, PROTO JE TŘEBA NĚKTERÉ KONKRÉTNÍ ÚDAJE DOMĚŘIT PŘED VÝROBOU PŘÍMO NA STAVENÍŠTÍ“  
V PŘÍPADĚ ODCHYLEK A NEJASNOSTÍ ZASTAVIT PRÁCE A ZAVOLAT PROJEKTANTA

0,000 = STÁVAJÍCÍ PODLAHA 1.NP (VÝŠKA PODLAŽÍ JE DANÁ STÁVAJÍCÍM SCHODIŠTĚM 1.NP)

		s.r.o., 603 00 BRNO, HLINKY 142c		číslo paré	
INVESTOR: Město Český Brod		ÚŘAD: Český Brod		ZAK. ČÍSLO	24101
VYPRACOVAL: Ing. M. Tioková		SPOLUPRÁCE: Ing. Petr Daniel		ÚČEL	DSP
ZMĚNA V UŽÍVÁNÍ STAVBY A STAVEBNÍ ÚPRAVY objektu č.p. 202 P.č. st.258, Krále Jiřího 202, 282 01 Český Brod				DATUM	03/2024
				FORMÁT	6x A4
D1.2. STAVEBNĚ KONSTRUKČNÍ ŘEŠENÍ KROV				MĚŘÍTKO 1:100,50,25	VÝKRES Č. 09