



Schema 1NP  
bez měřítka

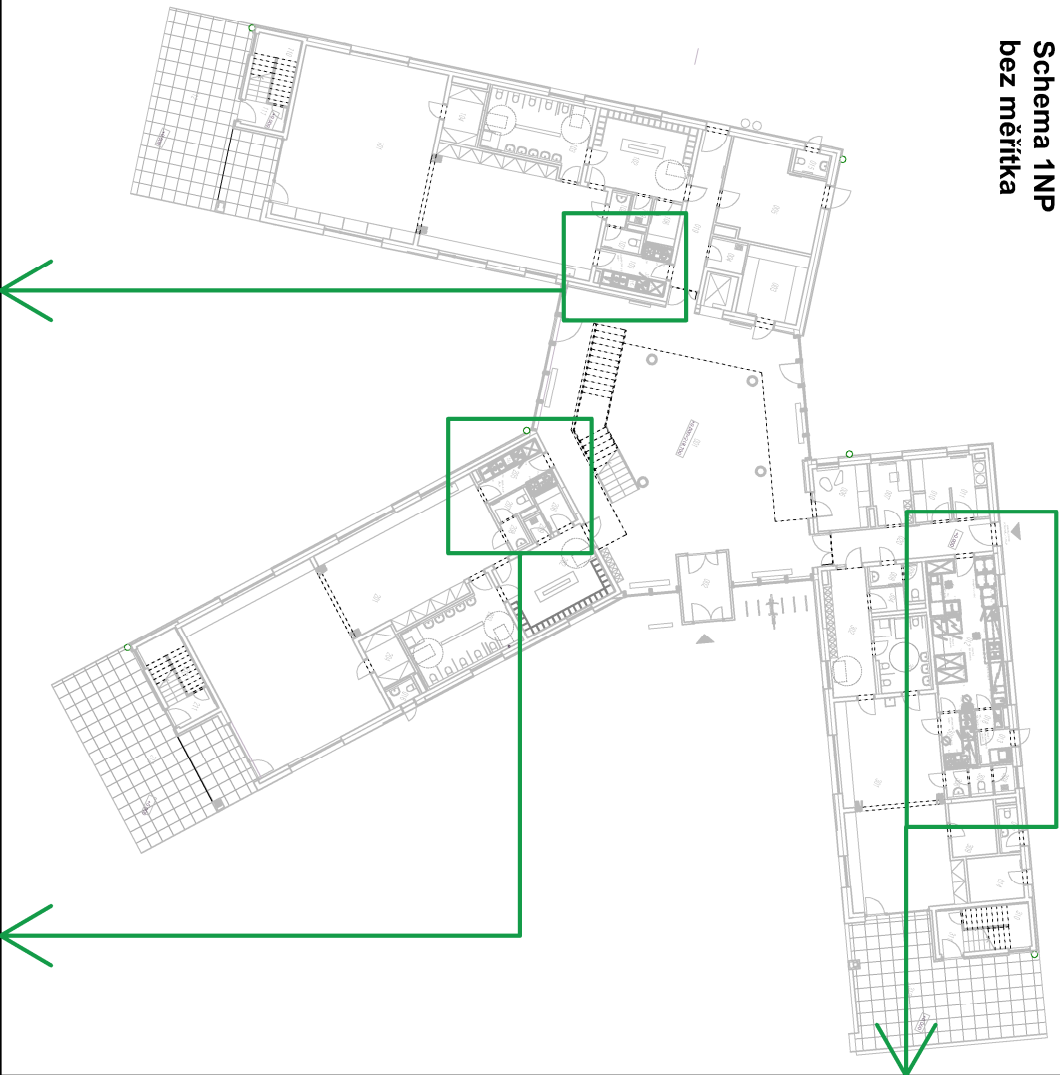


012 - Hlavní příprava + 305 Příprava třídy

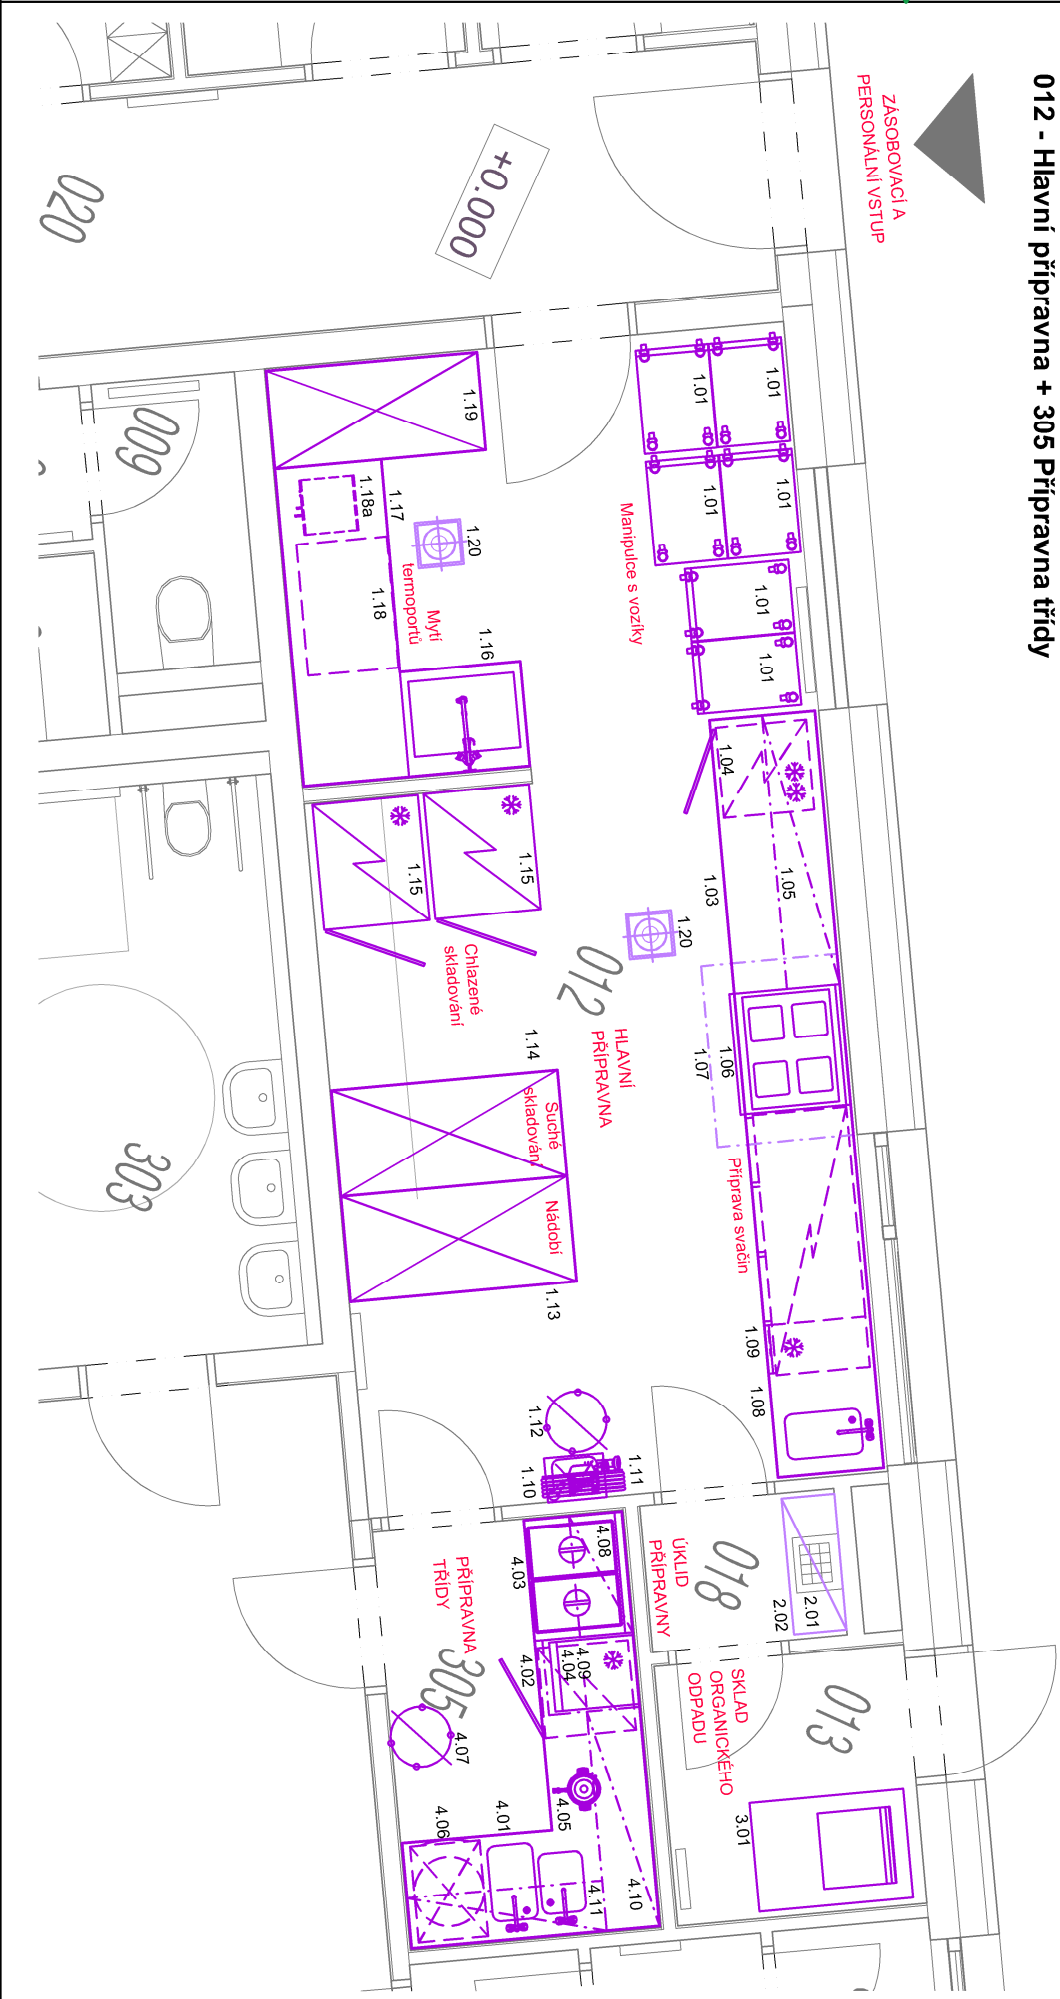

105 - Příprava třídy



205 - Příprava třídy

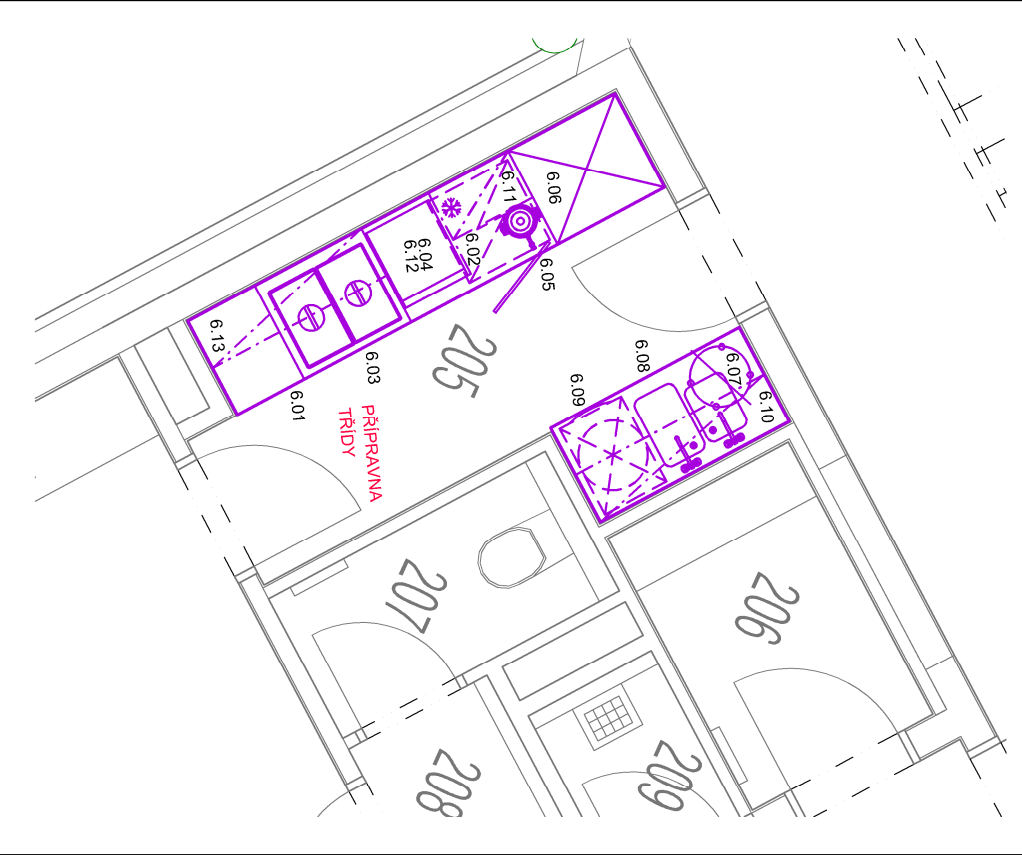

Generální projektant:

**MS architekti s.r.o.**  
U Nikolajky 1085/15, 150 03 Praha 5  
IČO: 26781808  
tel: 226 203 710  
www.msgrgroup.cz

Autor projektované části:

**GASTRO**  
Gastrmartin, spol. s r.o.  
Urxova 5, 186 00 Praha 8  
IČO: 44797729  
tel: 224 817 337  
www.gastrmartin.com

Stavebník:

**Město Český Brod**  
Husovo náměstí 70,  
282 01 Český Brod  
IČO: 00235334  
tel: 732 735 291  
www.cesbrod.cz

Název akce:

Novostavba mateřské školky Kollárova, Český Brod

Technologie gastro provozu:

Paré:

Místo:

p.č. 183/1, 1428, 1498, 2126 a 183/14 kat. ú. Český Brod

Zodpovědný projektant:

Fáze: dokumentace pro vydání společného povolení

Ing. Ivana Masaříková

Objekt:

SO. 01

Ing. Ivana Masaříková

Projektová část:

D.2.5 TECHNOLOGIE GASTRO PROVOZU

Kontroloval:

05/2021

Formát:

A3

Měřítko:

1:50

±0,000 = 218,600 m n.m. (BpV)

Obsah:

Půdorys 1NP - výkres technologie

Č. výkresu: CBMS\_DSP\_GASTR\_202