




SITUACE ŠIRŠÍCH VZTAHŮ; 1:10000

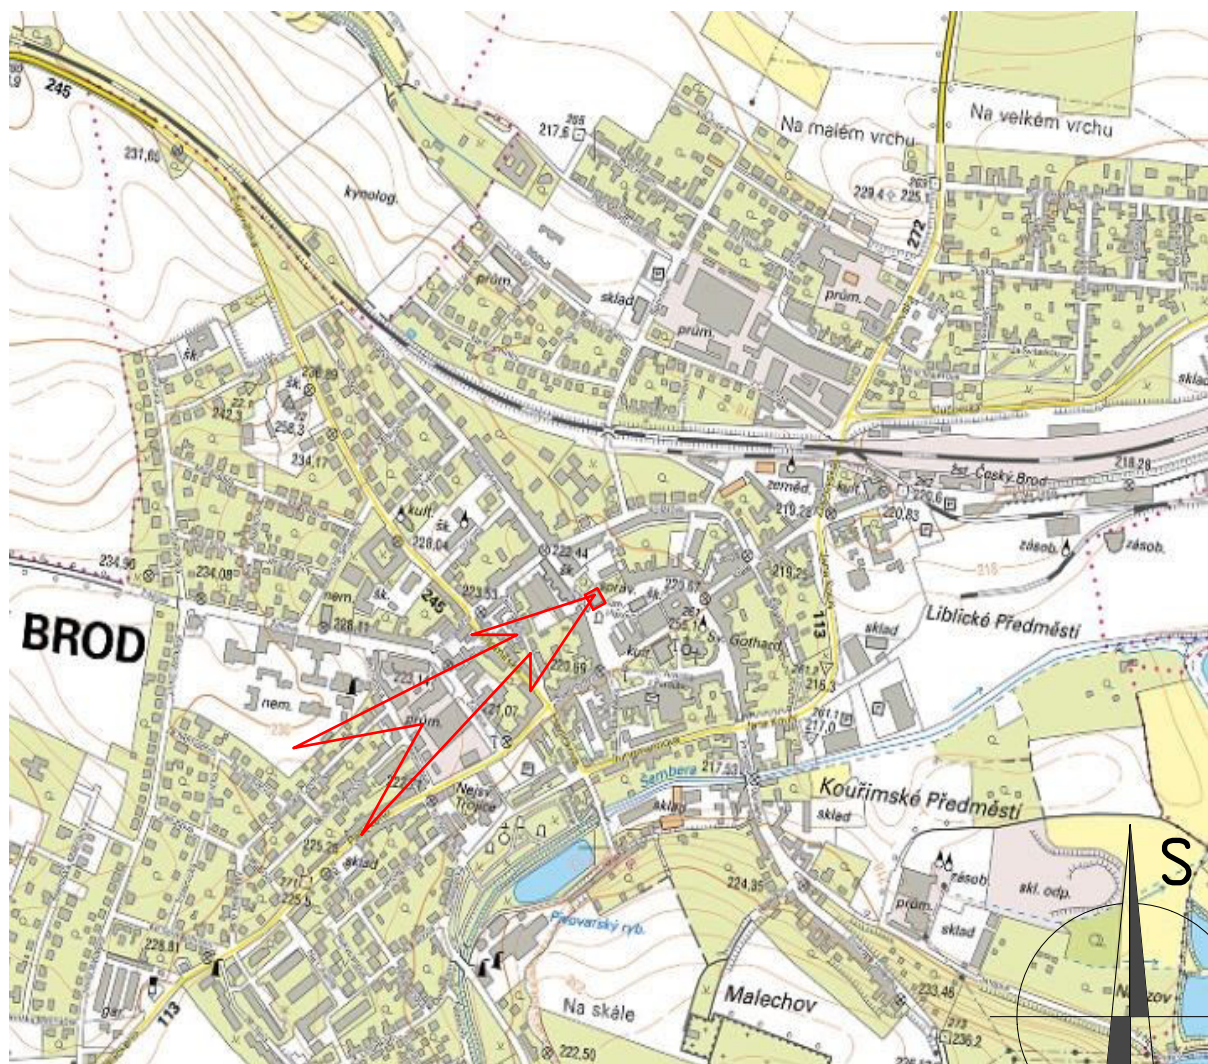

0,000 = 221,85 m.n.m. BpV

hlavní projektant: ING. VOJTĚCH MERENUS		autorizoval: ING. VOJTĚCH MERENUS NA SKÁLE 1126 286 01 ČÁSLAV		
číslo zakázky: ST202404		poř. č. v deníku: 85		
investor: Město Český Brod, IČ: 00235334 náměstí Husovo 70, 282 01 Český Brod				
stavba:		<u>STAVEBNÍ ÚPRAVY MŮ Český Brod náměstí Husovo 70; 282 01 Český Brod</u>		
část projektu:		C. SITUAČNÍ VÝKRESY		
díl projektu:		DOKUMENTACE STAVBY		
profese:		S001 - MŮ ČESKÝ BROD č.p.70		
objekt:		SITUACE ŠIRŠÍCH VZTAHŮ		
výkres:				

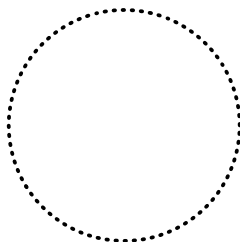

STAMER s.r.o.
STAVBY MERENUS
Nad Rezkovcem 1801
286 01 Čáslav
www.stamer.cz, tel: 724 125 511

stupeň: DPS	revize: 0
měřítko: 1:10000	formát: 1A4
	datum: Duben 2024
číslo dokumentu: C.1.001	