


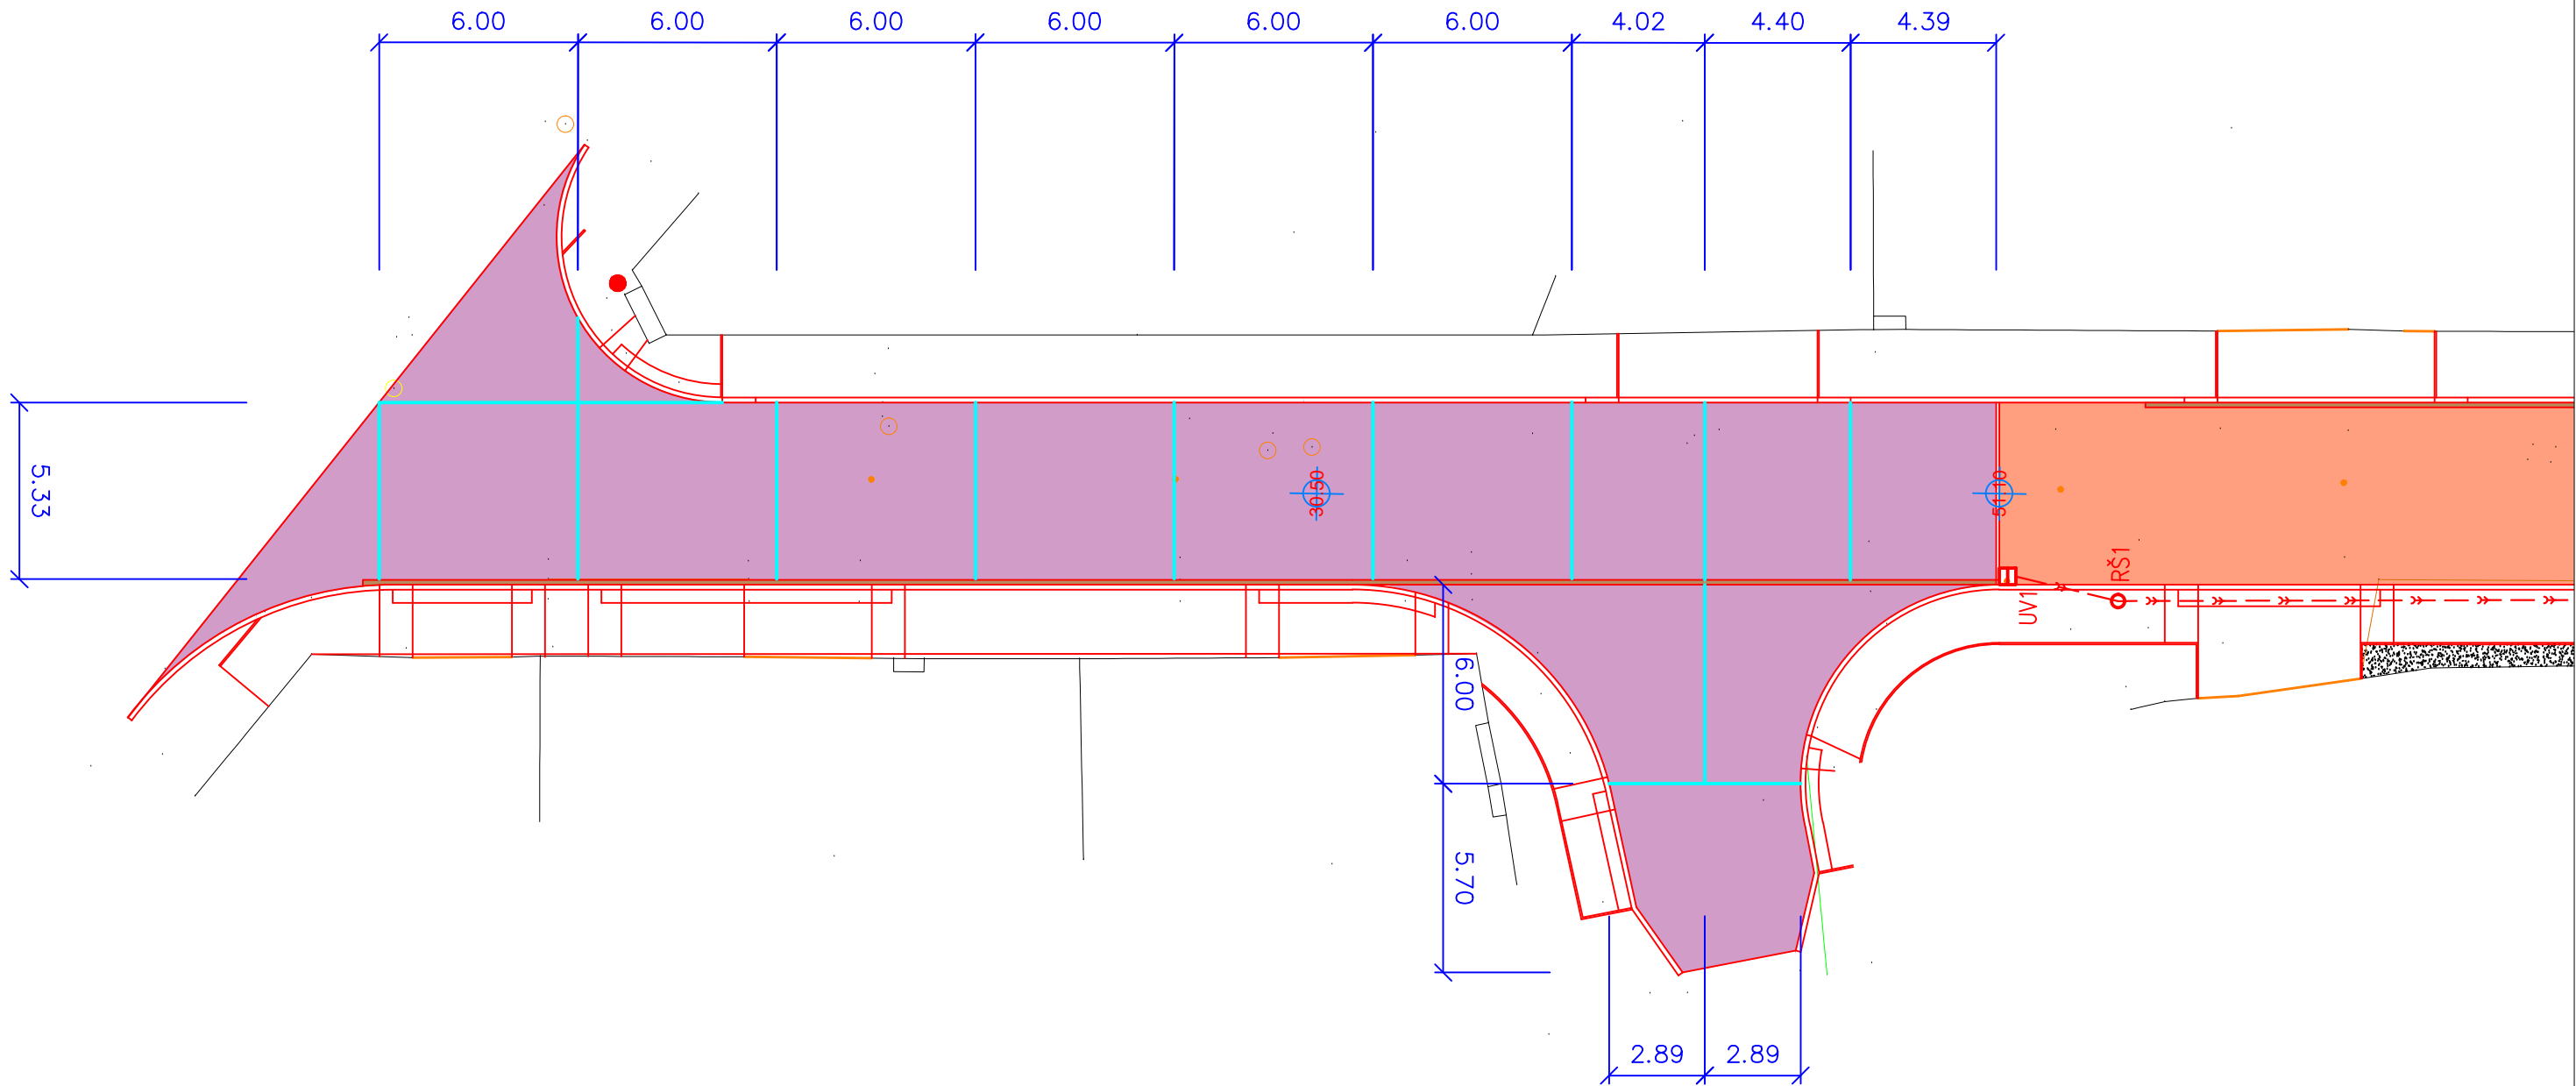

LEGENDA

- Stavební úpravy místní komunikace – betonová dlažba přírodní tl. 80 mm, rozměr 200x165 mm tzv. "I"
- Stavební úpravy místní komunikace – cementobetonový kryt CB II
- Spáry v cementobetonovém krytu – těsnění pryžovými profily 10x10 mm (ČSN 73 6123–1)

Pozn.: PŘED STAVBOU JE NUTNÉ V ZÁJMOVÉM PROSTORU VYTÝČIT PODZEMNÍ INŽENÝRSKÉ SÍTĚ JEJICH SPRÁVCI, KTEŘÍ ODPOVÍDAJÍ ZA JEJICH HLOUBKU A POLOHU .

Souřadnicový systém S-JTSK, Výškový systém Bpv			
Vypracoval: ALEŠ JAMBOR		Autor. projektant: ING. STANISLAV OSTRUŠKA	
Objednatel: MĚSTO ČESKÝ BROD Husovo nám. 70, 282 01 Český Brod			
OÚ/MÚ: ČESKÝ BROD		Formát: A3	
Datum: ČERVEN 2020		Čís. zakázky: 1885	
Akce: STAVEBNÍ ÚPRAVY MÍSTNÍ KOMUNIKACE V UL. K VYSÍLAČI, MĚSTO ČESKÝ BROD-ČÁST LIBLICE			
Příloha: SITUACE STAVBY - SPÁROŘEZ			
Stupeň: DPS		Souprava:	
Měřítko: 1:250			
Příloha č.: C7			