


ČELNÍ POHLED

ŘEZOPOHLED

PŮDORYS

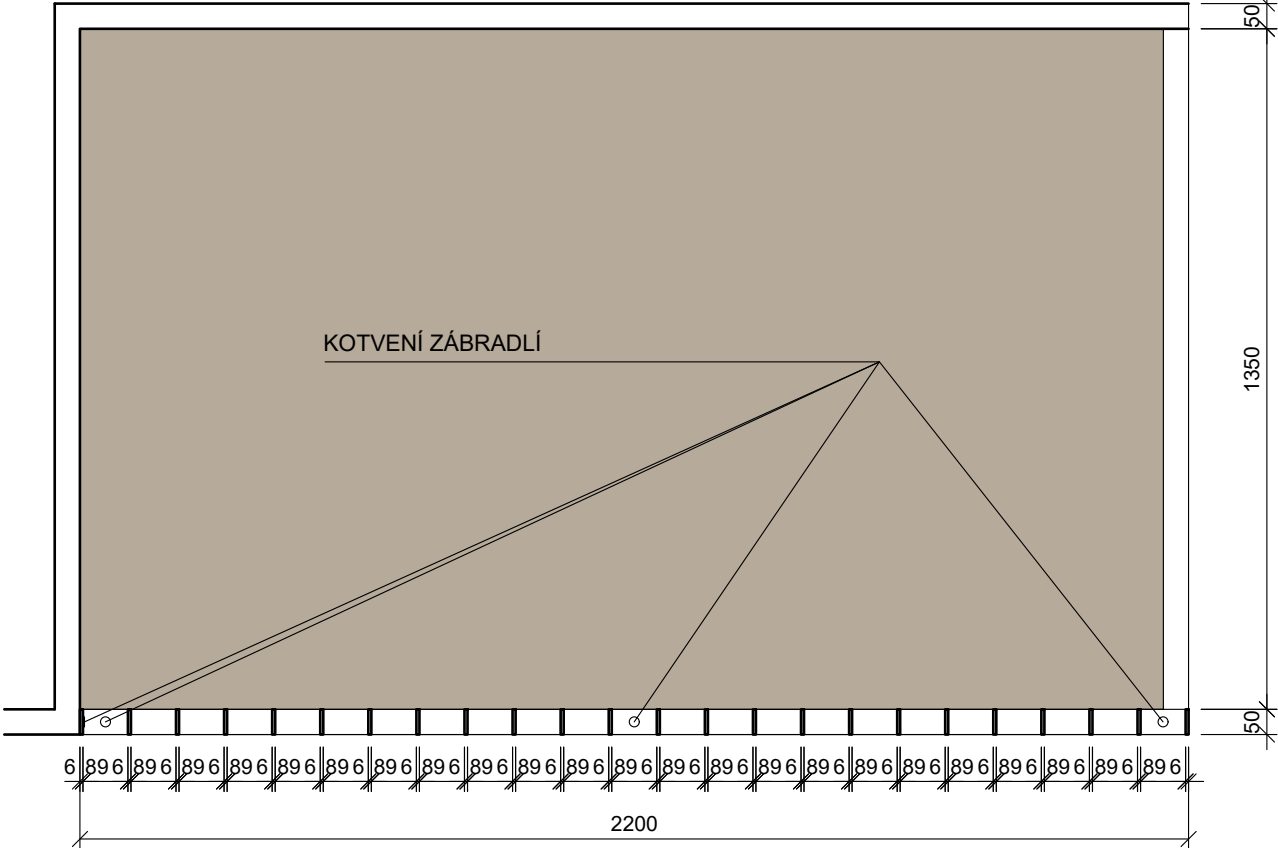

VE SPOLUPRÁCI S ARCHITEKTEM BUDOU V PROSTORU UMÍSTĚNY HERNÍ PRVKY V HODNOTĚ CCA 3000 Kč BEZ DPH  
TOČÍCÍ PÍSMENKA, AUTÍČKA ATP.  
ZÁBRADLÍ SPODNÍ RAMPY BUDE MÍT IDENTICKÉ ŘEŠENÍ SE ZÁBRADLÍM NA TOMTO VÝKRESE  
DĚLKA TOHOTO PRVKU JE 3050 MM (V HLAVNÍM PŮDORYSU OZNAČENO M28b)


!!VEŠKERÉ ROZMĚRY NUTNO ZAMĚRIT PŘÍMO NA STAVBĚ!!  
VEŠKERÉ TVAROVÉ, BAREVNÉ, MATERIÁLOVÉ A TYPOVÉ ZMĚNY OPROTI DOKUMENTACI KONZULTOVAT S ARCHITEKTEM

50 100 150 200 centimetrů


MATERIÁLOVÉ ŘEŠENÍ:



DÝHA ROVNOLEHLÝ DUB (MEDOVÝ OSTÍN), POVRCHOVÁ ÚPRAVA SUPERMATNÝ LAK, ČELA VŠECH DESEK BUDOU OPATŘENA MASIVNÍM NÁKLÍŽKEM  
ŠRAFURA VYJADŘUJE SMĚR ORIENTACE DÝHY (FLÁDR)

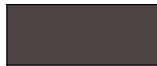

OBKLAD - ANTRACIT  
(V SOULADU S TYPIZOVANÝM NÁBYTKEM)

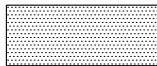

PRÁŠKOVÝ LAK RAL 9003 POLOMAT (BÍLÁ)



DESKA - KAINDL MARBLE ASTRATO NEBO SLATE



ALU / NEREZ



HRACÍ KOBEREK S MOTIVY AUTÍČEK

FINAL

|              |                                                                                        |                       |                                                                              |                |                          |
|--------------|----------------------------------------------------------------------------------------|-----------------------|------------------------------------------------------------------------------|----------------|--------------------------|
| akce:        | STAVEBNÍ ÚPRAVY VSTUPNÍCH PROSTOR V Č.P. 56, p.č. st. 63/3 - k. ú. Český Brod [622737] |                       |                                                                              | číslo zakázky: | 145                      |
| investor:    | Město Český Brod                                                                       | generální projektant: | Ing. arch. Josef Němeček, Vítězná 512, Český Brod, e-mail: josef@nemecek.biz |                |                          |
|              | náměstí Husovo 70, 28201 Český Brod                                                    | proj. část:           | Ing. arch. Josef Němeček, Vítězná 512, Český Brod, e-mail: josef@nemecek.biz |                |                          |
| zodp. proj.: | Ing. arch. Josef Němeček                                                               | architekt:            | Ing. arch. Josef Němeček                                                     | vypracoval:    | Ing. arch. Josef Němeček |

|          |                                 |            |          |        |                              |
|----------|---------------------------------|------------|----------|--------|------------------------------|
| ČÁST PD: | ARCHITEKTONICKO STAVEBNÍ ŘEŠENÍ |            |          |        | označ.:<br><b>D.1.1.b.30</b> |
| VÝKRES:  | M.28 DĚTSKÝ KOUTEK              |            | měřítko: | 1:15   |                              |
|          |                                 | stupeň PD: | DSP, DPS | datum: | 12 - 2017                    |