




PŮDORYS

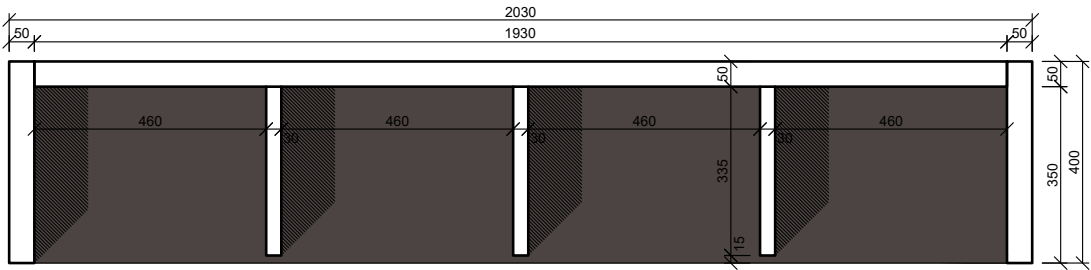


PŮDORYS

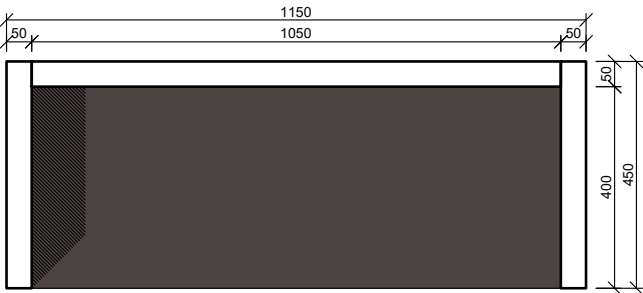

PŮDORYS

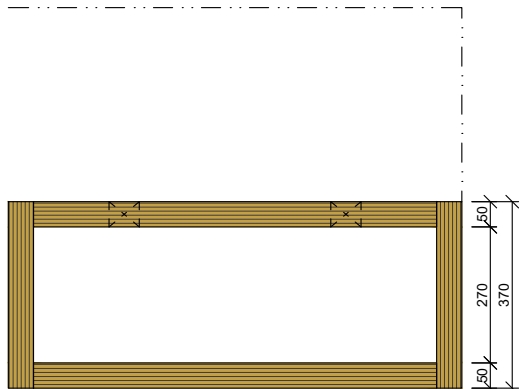


POHLED ČELNÍ

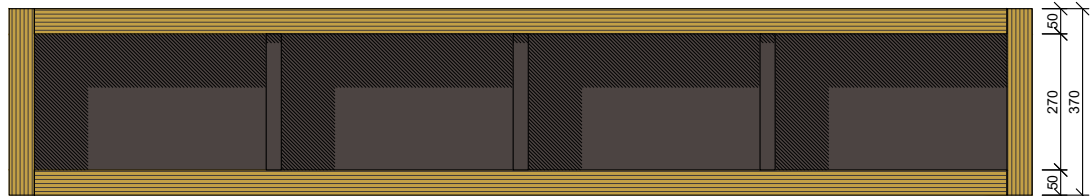


POHLED ČELNÍ



POHLED ČELNÍ

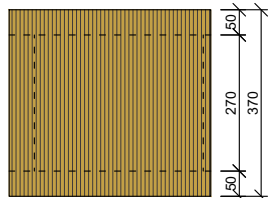

POHLED BOČNÍ

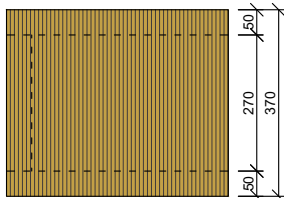

POHLED BOČNÍ

M.20 - BOX ZA LAVICE DO NIKY

M.21 - DOPLŇKOVÝ BOX K LAVICÍM M.5c

M.22 - DOPLŇKOVÝ BOX K LAVICÍM M.5b

MATERIÁLOVÉ ŘEŠENÍ:



DÝHA ROVNOLETÝ DUB (MEDOVÝ OSTÍN), POVRCHOVÁ ÚPRAVA SUPERMATNÝ LAK, ČELA VŠECH DESEK BUDOU OPATŘENA MASIVNÍM NÁKLÍŽKEM
ŠRAFURA VYJADŘUJE SMĚR ORIENTACE DÝHY (FLÁDR)



OBKLAD - ANTRACIT
(V SOULADU S TYPIZOVANÝM NÁBYTKEM)

!!VEŠKERÉ ROZMĚRY NUTNO ZAMĚRIT PŘÍMO NA STAVBĚ!!
VEŠKERÉ TVAROVÉ, BAREVNÉ, MATERIÁLOVÉ A TYPOVÉ ZMĚNY OPROTI DOKUMENTACI KONZULTOVAT S ARCHITEKTEM

50

100

150

200

centimetrů

FINAL

akce: STAVEBNÍ ÚPRAVY VSTUPNÍCH PROSTOR V Č.P. 56, p.č. st. 63/3 - k. ú. Český Brod [622737]			číslo zakázky: 145
investor: Město Český Brod náměstí Husovo 70, 28201 Český Brod	generální projektant:	Ing. arch. Josef Němeček, Vítězná 512, Český Brod, e-mail: josef@nemecek.biz	
	proj. části:	Ing. arch. Josef Němeček, Vítězná 512, Český Brod, e-mail: josef@nemecek.biz	
zodp. proj.: Ing. arch. Josef Němeček	architekt:	Ing. arch. Josef Němeček	vypracoval: Ing. arch. Josef Němeček

ČÁST PD: ARCHITEKTONICKO STAVEBNÍ ŘEŠENÍ				označ.: D.1.1.b.24
VÝKRES: M.20 - M.22 BOXY K LAVICÍM	měřítko: 1:15	stupeň PD: DSP, DPS	datum: 12 - 2017	