
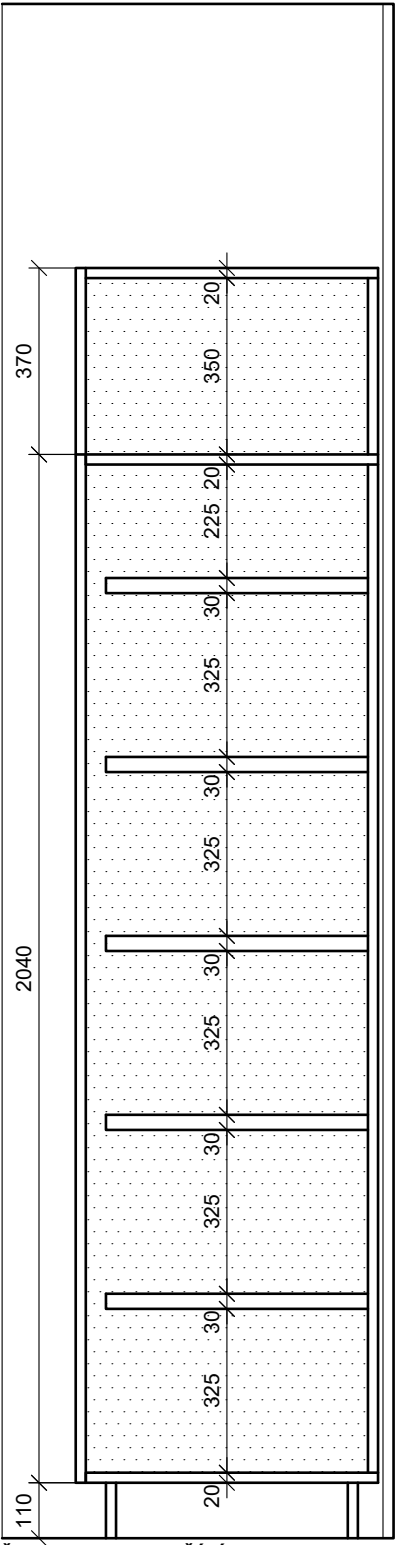


POHLED ČELNÍ
PŮDORYS

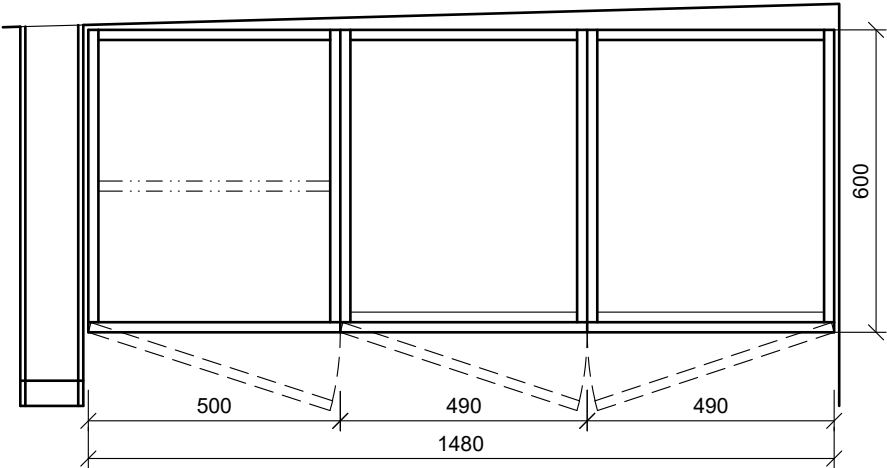

ŘEZPOHLED SKŘÍNĚ


!!VEŠKERÉ ROZMĚRY NUTNO ZAMĚRIT PŘÍMO NA STAVBĚ!!
VEŠKERÉ TVAROVÉ, BAREVNÉ, MATERIÁLOVÉ A TYPOVÉ ZMĚNY OPROTI DOKUMENTACI KONZULTOVAT S ARCHITEKTEM

50 100 150 200 centimetrů

MATERIÁLOVÉ ŘEŠENÍ:



DÝHA ROVNOLETÝ DUB (MEDOVÝ OSTÍN), POVRCHOVÁ ÚPRAVA SUPERMATNÝ LAK, ČELA VŠECH DESEK BUDOU OPATŘENA MASIVNÍM NÁKLÍŽKEM
ŠRAFURA VYJADŘUJE SMĚR ORIENTACE DÝHY (FLÁDR)

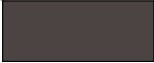

OBKLAD - ANTRACIT
(V SOULADU S TYPIZOVANÝM NÁBYTKEM)



PRÁŠKOVÝ LAK RAL 9003 POLOMAT (BÍLÁ)



LAMINO - KRÉMOVÉ BÍLÁ - POLOMAT



ALU / NEREZ

FINAL

akce: STAVEBNÍ ÚPRAVY VSTUPNÍCH PROSTOR V Č.P. 56, p.č. st. 63/3 - k. ú. Český Brod [622737]		číslo zakázky: 145.c	
investor: Město Český Brod		generální projektant: Ing. arch. Josef Němeček, Vítězná 512, Český Brod, e-mail: josef@nemecek.biz	
náměstí Husovo 70, 28201 Český Brod		proj. částí: Ing. arch. Josef Němeček, Vítězná 512, Český Brod, e-mail: josef@nemecek.biz	
zodp. proj.: Ing. arch. Josef Němeček		architekt: Ing. arch. Josef Němeček	vypracoval: Ing. arch. Josef Němeček

ČÁST PD: ARCHITEKTONICKO STAVEBNÍ ŘEŠENÍ				označ.: D.1.1.b.36	
VÝKRES: M.31 ŠATNÍ SKŘÍŇ ATYP	měřítko: 1:15	stupeň PD: ZSPD, DPS	datum: 11 - 2018		