



POHLED BOČNÍ

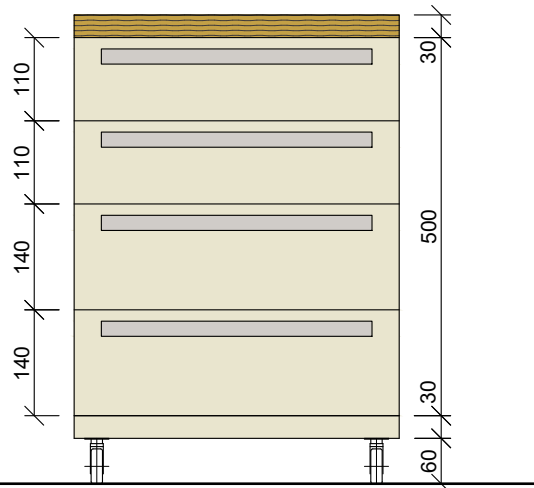


POHLED ČELNÍ


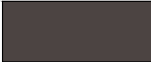


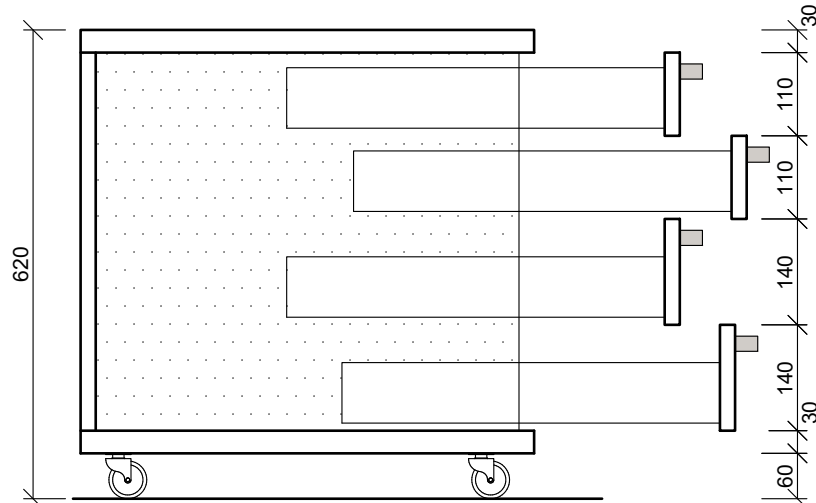

ŘEZOPOHLED

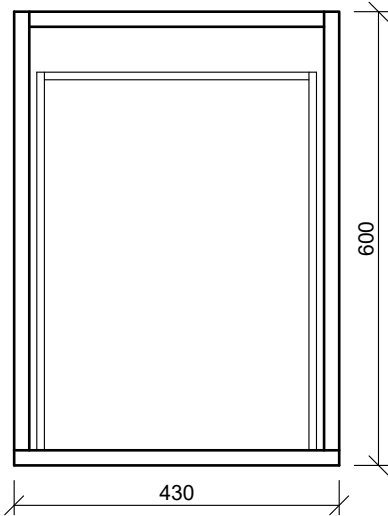PŮDORYS



POZNÁMKY:
-IIVEŠKERÉ ROZMĚRY NUTNO ZAMĚRIT PŘÍMO NA STAVBĚ!!
-VEŠKERÉ TVAROVÉ, BAREVNÉ, MATERIÁLOVÉ A TYPOVÉ ZMĚNY OPROTI DOKUMENTACI KONZULTOVAT S ARCHITEKTEM

25	50	75	100	125	150	centimetrů
MATERIÁLOVÉ ŘEŠENÍ:						
		DÝHA ROVNOLETÝ DUB (MEDOVÝ OSTÍN), POVRCHOVÁ ÚPRAVA SUPERMATNÝ LAK, ČELA VČECH DESEK BUDOU OPATŘENA MASIVNÍM NÁKLÍŽKEM ŠRAFURA VYJADŘUJE SMĚR ORIENTACE DÝHY (FLÁDR)				
		LAMINO - KRÉMOVĚ BILÁ - POLOMAT ALU / NEREZ				
		OBKLAD - ANTRACIT (V SOULADU S TYPIZOVANÝM NÁBYTKEM)				

FINAL

akce: STAVEBNÍ ÚPRAVY VSTUPNÍCH PROSTOR V Č.P. 56, p.č. st. 63/3 - k. ú. Český Brod [622737]				číslo zakázky: 145.c	
investor: Město Český Brod		generální projektant: Ing. arch. Josef Němeček, Vítězná 512, Český Brod, e-mail: josef@nemecek.biz			
náměstí Husovo 70, 28201 Český Brod		proj. částí: Ing. arch. Josef Němeček, Vítězná 512, Český Brod, e-mail: josef@nemecek.biz			
zodp. proj.: Ing. arch. Josef Němeček		architekt: Ing. arch. Josef Němeček		vypracoval: Ing. arch. Josef Němeček	

ČÁST PD: ARCHITEKTONICKO STAVEBNÍ ŘEŠENÍ					označ.: D.1.1.b.39	
VÝKRES: M.34 POJÍZDNÝ KONTEJNER		měřítko: 1:10	stupeň PD: ZSPD, DPS	datum: 11 - 2018		