
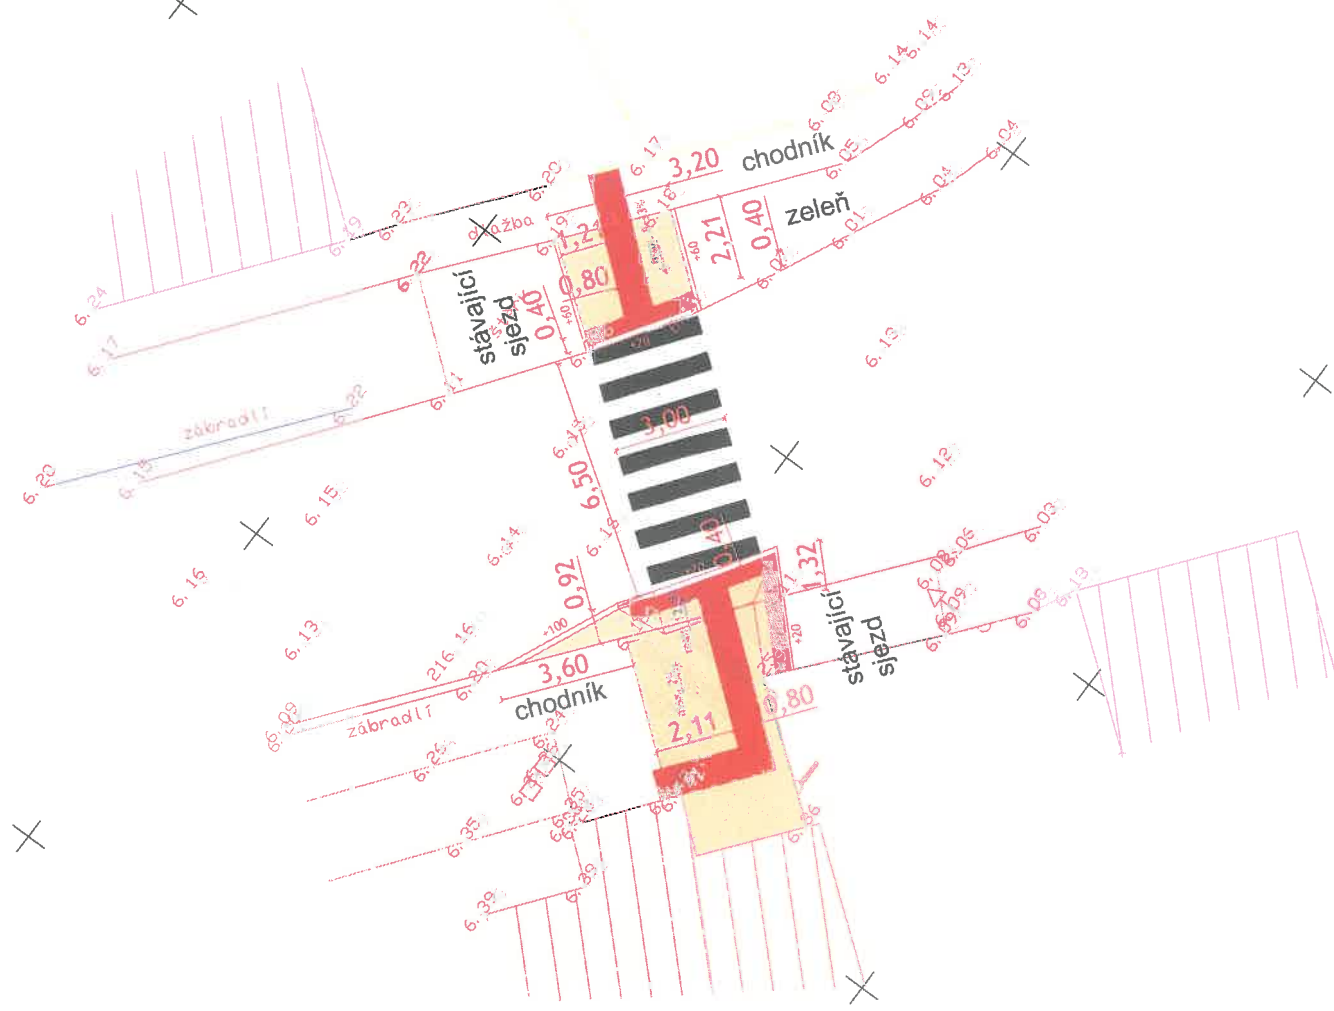


SITUACE POZEMNÍ KOMUNIKACE

M1:200

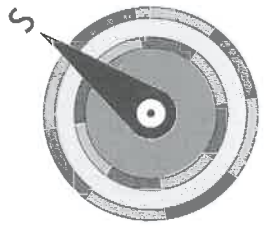

LEGENDA:

- Navrhovaná betonová obruba - bez převýšení (max +20mm)
zahradní: 250 x 80 x 1000
- Silniční obruba - bez převýšení (max +20mm)
- Komunikace pro pěši - kryt betonová dlažba ZÁMKOVÁ,
přírodní (šedá), tl. 60 mm
- VAROVNÝ PÁS z reliéfní (slepecké) betonové
dlažby ZÁMKOVÁ, tl.60mm, barva červená

C



DSP

VECTURA Pardubice, s.r.o.
K Blahobytu 1525, Pardubice, 530 02

tel.: 466 301 969
www.vecturapardubice.cz
email: info@vecturapardubice.cz

ZODPOVĚDNÝ PROJEKTANT: Ing. Petr Musílek	VYPRACOVAL: Jakub Zítka	Kontroloval: Ing. Petr Musílek
INVESTOR: MĚSTO ČESKÝ BROD	DATUM: 11/2015	FORMAT: 2xA4
KRAJ: STŘEDOČESKÝ	OBEC: ČESKÝ BROD	MĚŘÍTKO: 1:200
STAVEBNÍ OBJEKT: SO 101 - KOMUNIKACE A ZPEVNĚNÉ PLOCHY P1	STUPĚŇ: DSP	ČÍSLO ZAKÁZKY: 074-15-DSP
NÁZEV STAVBY: PŘECHODY ČESKÝ BROD	ČÍSLO SOUPRAVY:	ČÍSLO VÝKRESU:
NÁZEV VÝKRESU: SITUACE POZEMNÍ KOMUNIKACE P1		C.2