



POHLED JIŽNÍ

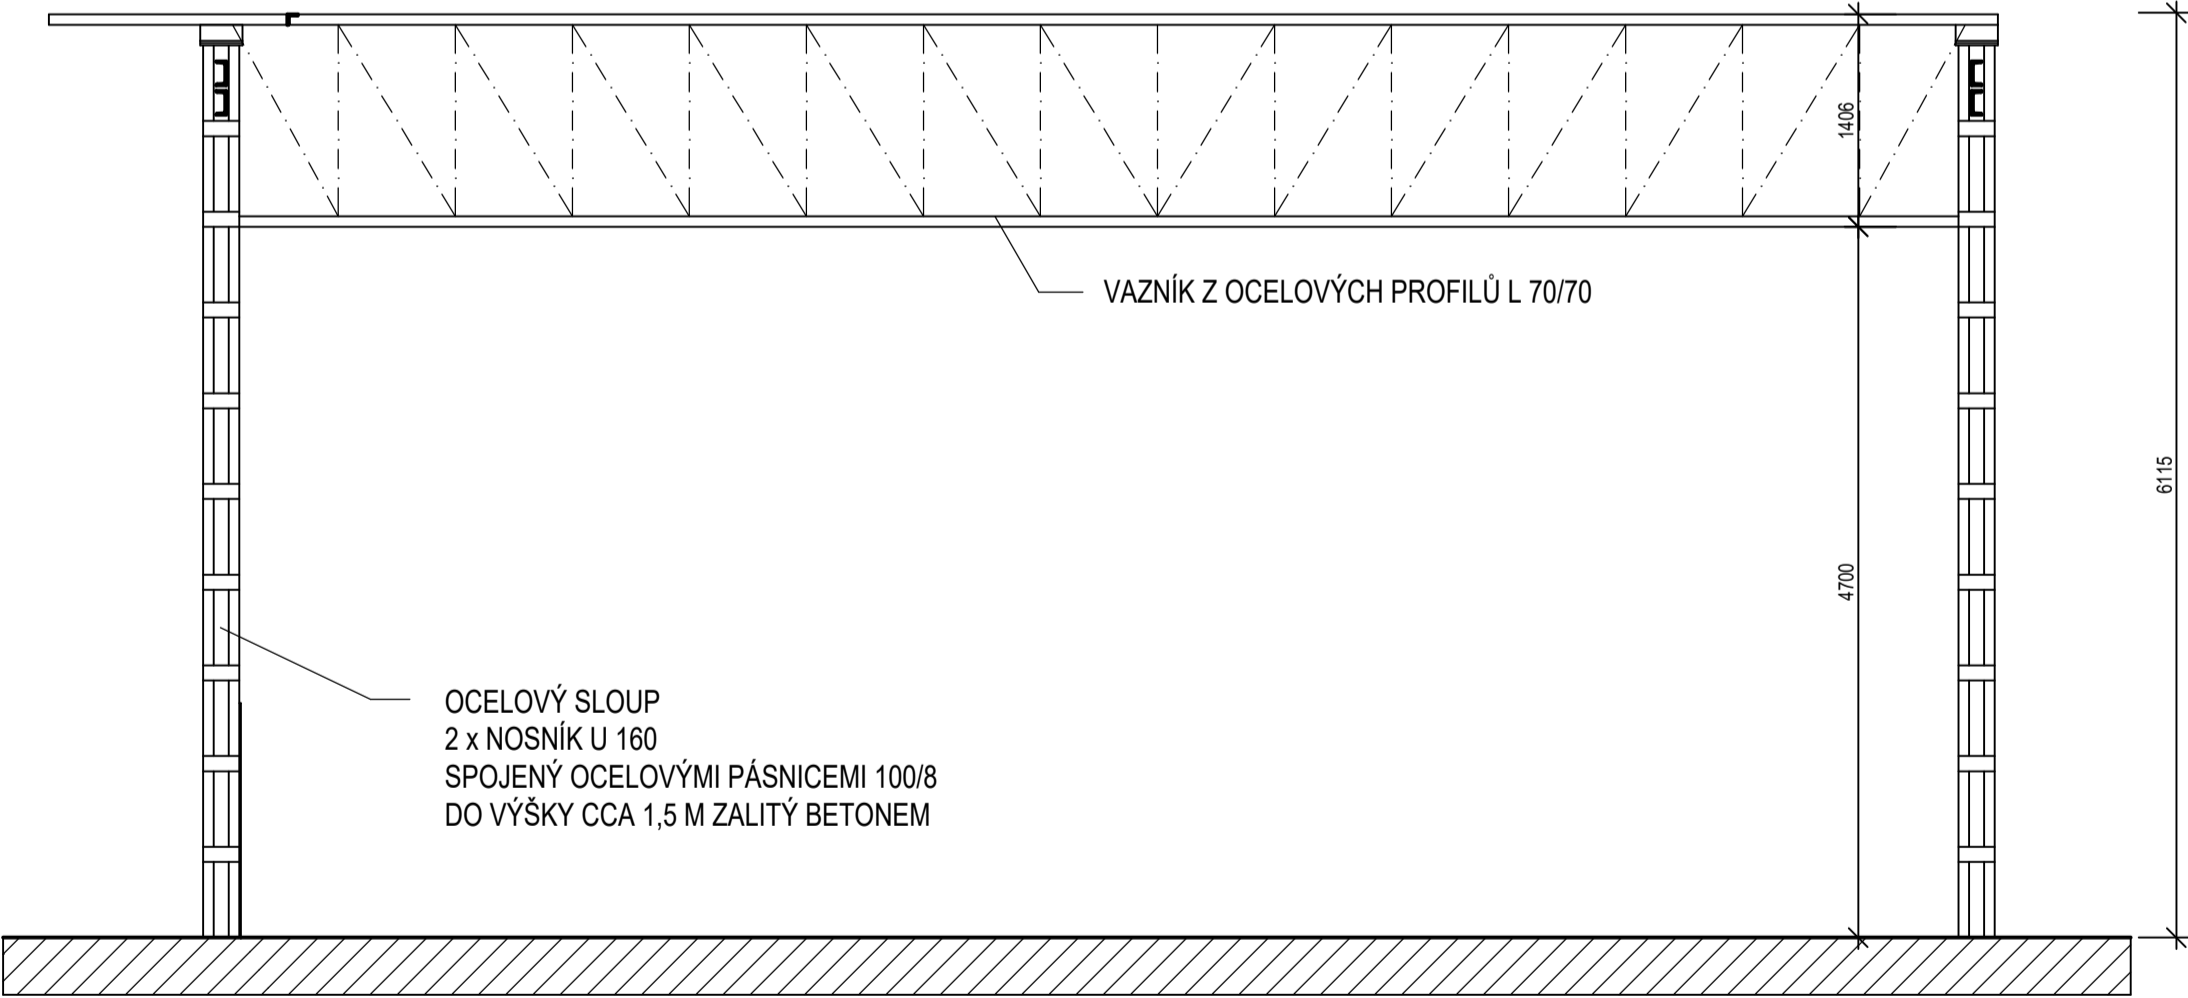

POHLED JVÝCHODNÍ

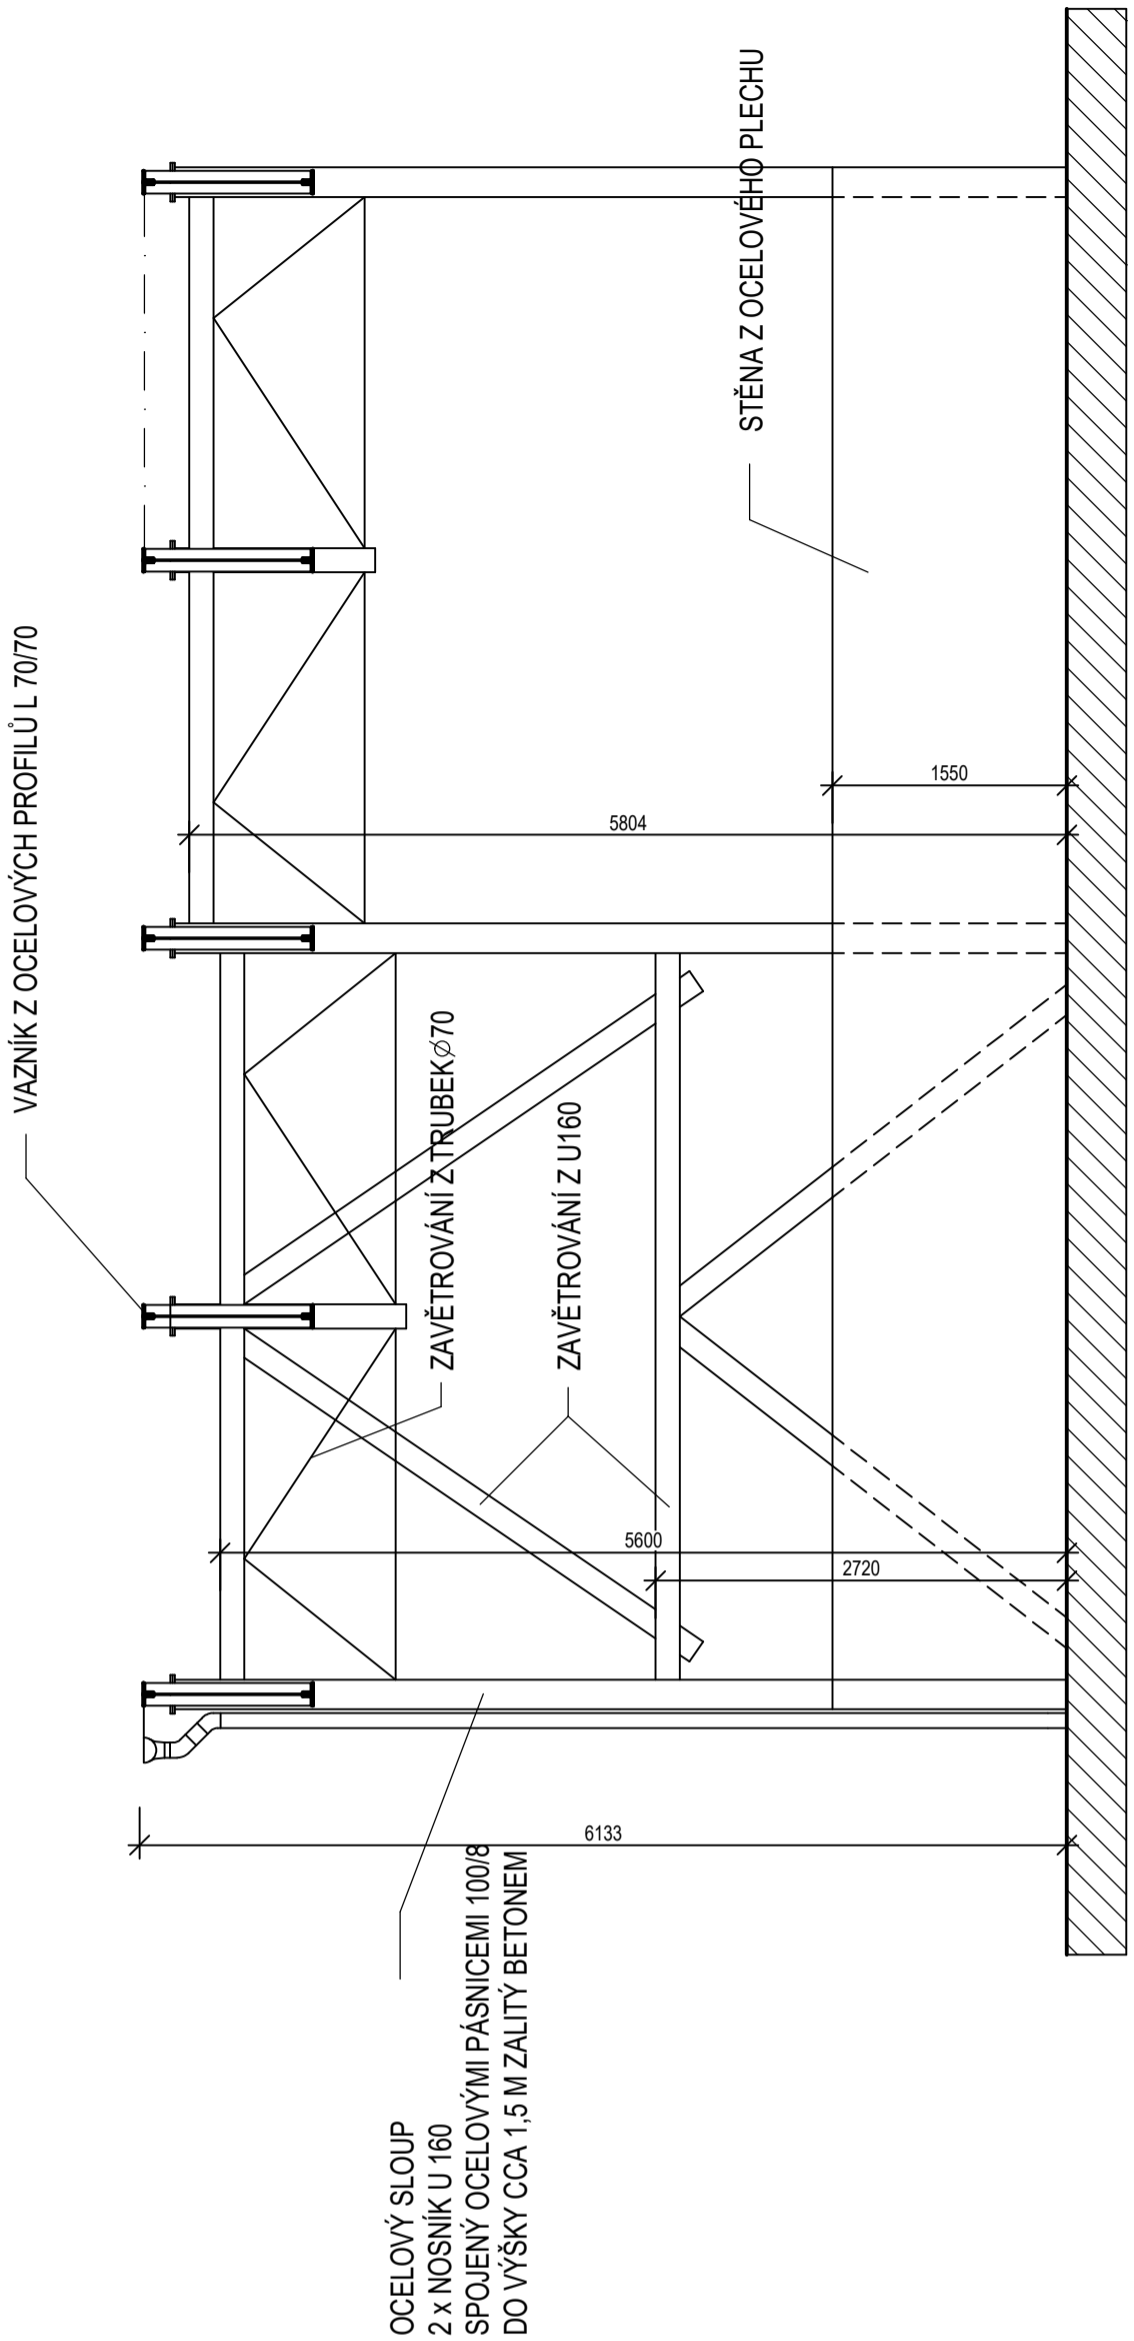

POSTUP DEMOLICE POSTUPNÝM ROZEBÍRÁNÍM:

- DEMONTÁŽ VODOROVNÉHO ZAVĚTROVÁNÍ Z TRUBEK Ø70
- DEMONTÁŽ VAZNÍKŮ Z OCELOVÝCH PROFILŮ L70/70
- DEMONTÁŽ SVISLÉHO ZAVĚTROVÁNÍ Z OCELOVÝCH PROFILŮ U160 A TRUBEK Ø70
- DEMONTÁŽ STĚNY Z PLECHU
- DEMONTÁŽ OCELOVÝCH SLOUPŮ

ZVEDACÍ PLOŠINA
AUTOJEŘÁB 8T, ZVEDACÍ PLOŠINA
AUTOJEŘÁB 8T, ZVEDACÍ PLOŠINA

AUTOJEŘÁB 8T, ZVEDACÍ PLOŠINA

ZATŘÍDĚNÍ ODPADŮ DLE VYHLÁŠKY Č. 8/2021

- 17 STAVEBNÍ A DEMOLIČNÍ ODPADY
- 170405 ŽELEZO A OCEL
170904 SMĚSNÉ STAVEBNÍ A DEMOLIČNÍ ODPADY NEUVEDENÉ POD ČÍSLY 170901, 170902, 170903

PARÉ Č. :

stavěbník: MĚSTO ČESKÝ BROD HUSOVO NÁMĚSTÍ 70 282 01 ČESKÝ BROD IČ 00235334		ing. Martin Škorpík Projekt s.r.o. IČO 059 14 523 V Břitzách 794 280 02 Kolín 2	
vypracoval: ING. MARTIN ŠKORPIK, ČKAIT Č. 1840	akce: ODSTRANĚNÍ STAVEB V AREÁLU ZZN SO 02 - OK PŘÍSTŘEŠKU NA POZEMKU P.Č.ST. 638	stupeň PD: DZS	datum: 06/2023
název výkresu: PŮDORYS A POHLEDY		měřítko: 1 : 50	výkres č.: D.1.1.b - 03