
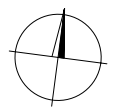


- LEGENDA
- vodní plocha
 - - - stávající objekty - potrubí
 - nové objekty - potrubí, šachty
 - nové objekty - drenážní dnové potrubí
 - nové objekty - vnější okraj kam.záhozu
 - . - . tlak.potrubí PPR D50 - ze studny
 - . . - tlak.potrubí - recirkulace
 - . . . elektorpřípojka čerpadel
 - hranice katastrálního území
 - svahování/hranice geod.zaměření
- SO 01 MOKŘADNÍ TŮŇ
 - SO 02 MALÁ VODNÍ NÁDRŽ
 - SO 02_02 PTACÍ OSTROV, SO 02_03 DĚLÍCÍ ZEMNÍ VAL
 - zamokřené litorální pásmo
 - pozvolný sjezd do nádrže
 - okraj nádrže
 - dřevěné molo

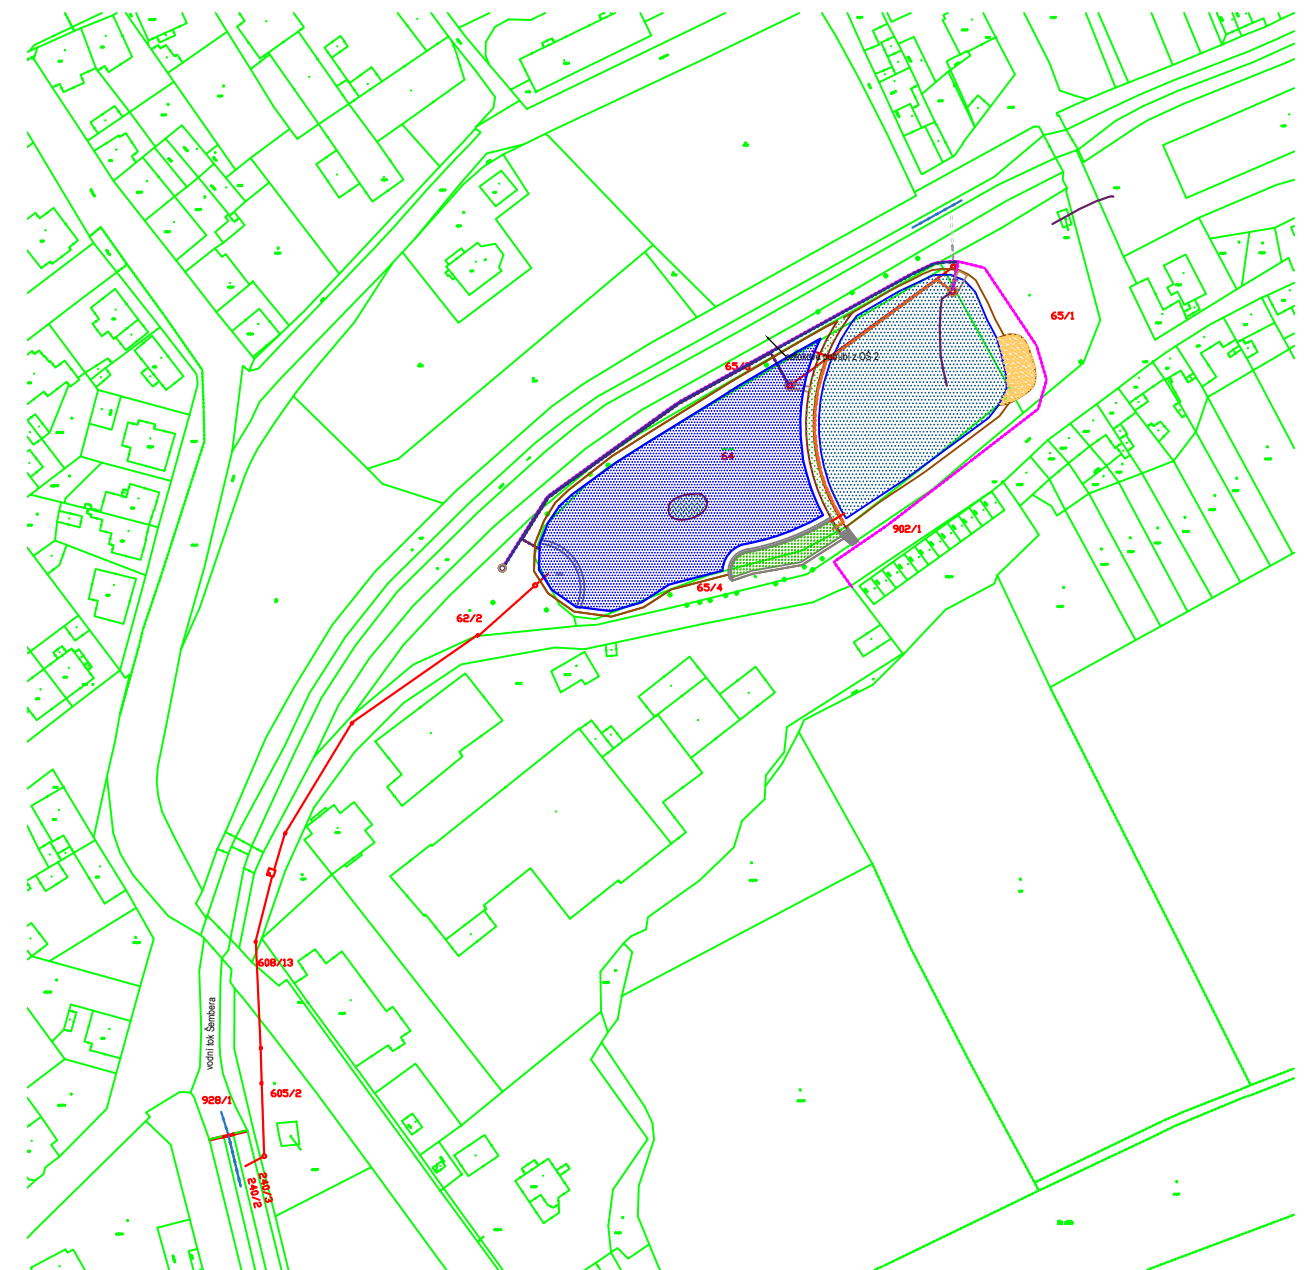

Fakulta životního prostředí Česká zemědělská univerzita v Praze Kamýcká 129 165 00 Praha – Suchbát https://www.czu.cz	Vypracoval:	Kontroloval/schválil:
	Mgr. Renata Kukačková Ing. Jaroslav Kršňák	Ing. Petr Lomnický Ing. Tereza Hnátková, Ph.D.
	+420 608 513 377	
Investor:		Datum: 10/2023
Město Český Brod, Husovo náměstí 70, 28201 Český Brod		Stupeň: DUSP
Stavba:		Měřítko: 1:2000,1:1000
Revitalizace Pivovarského rybníka ve městě Český Brod		Formát: 735x297
Místo:		Paré:
k.ú. Český Brod, okres Kolín		
Č. výkresu:		
C.1 + C.2 Situace širších vztahů		