



ŘEZ B-B

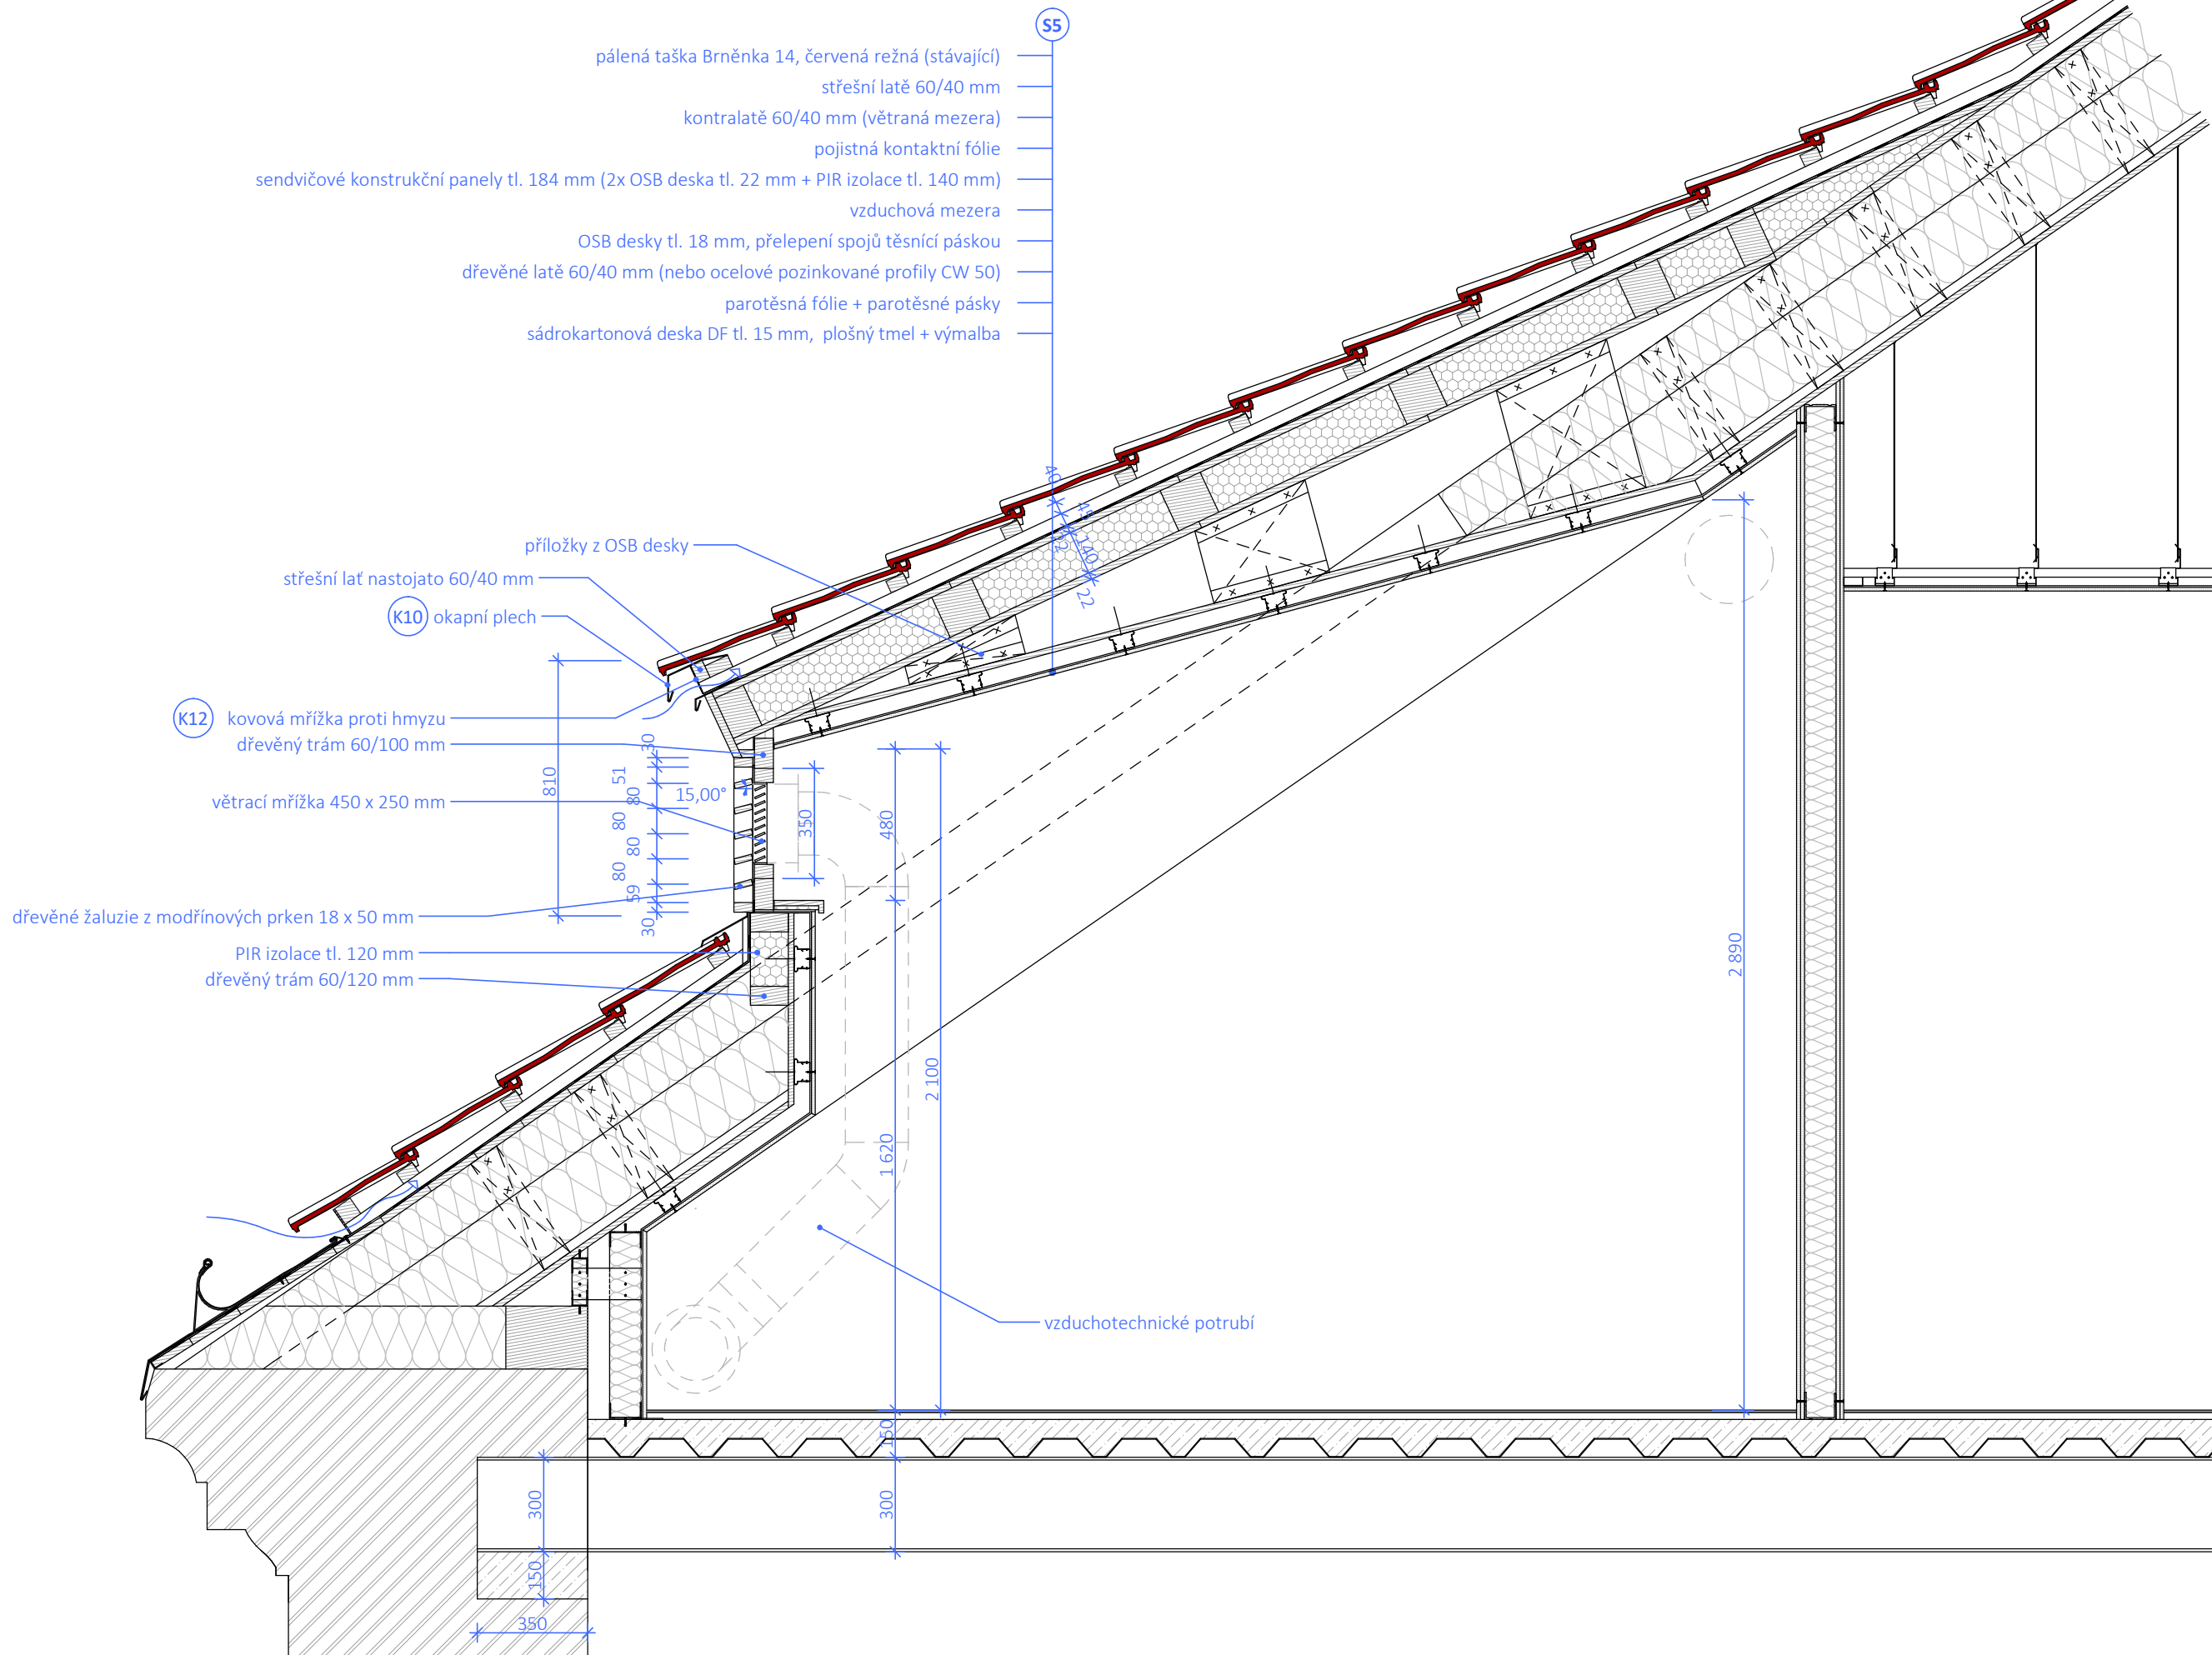


PŮDORYS

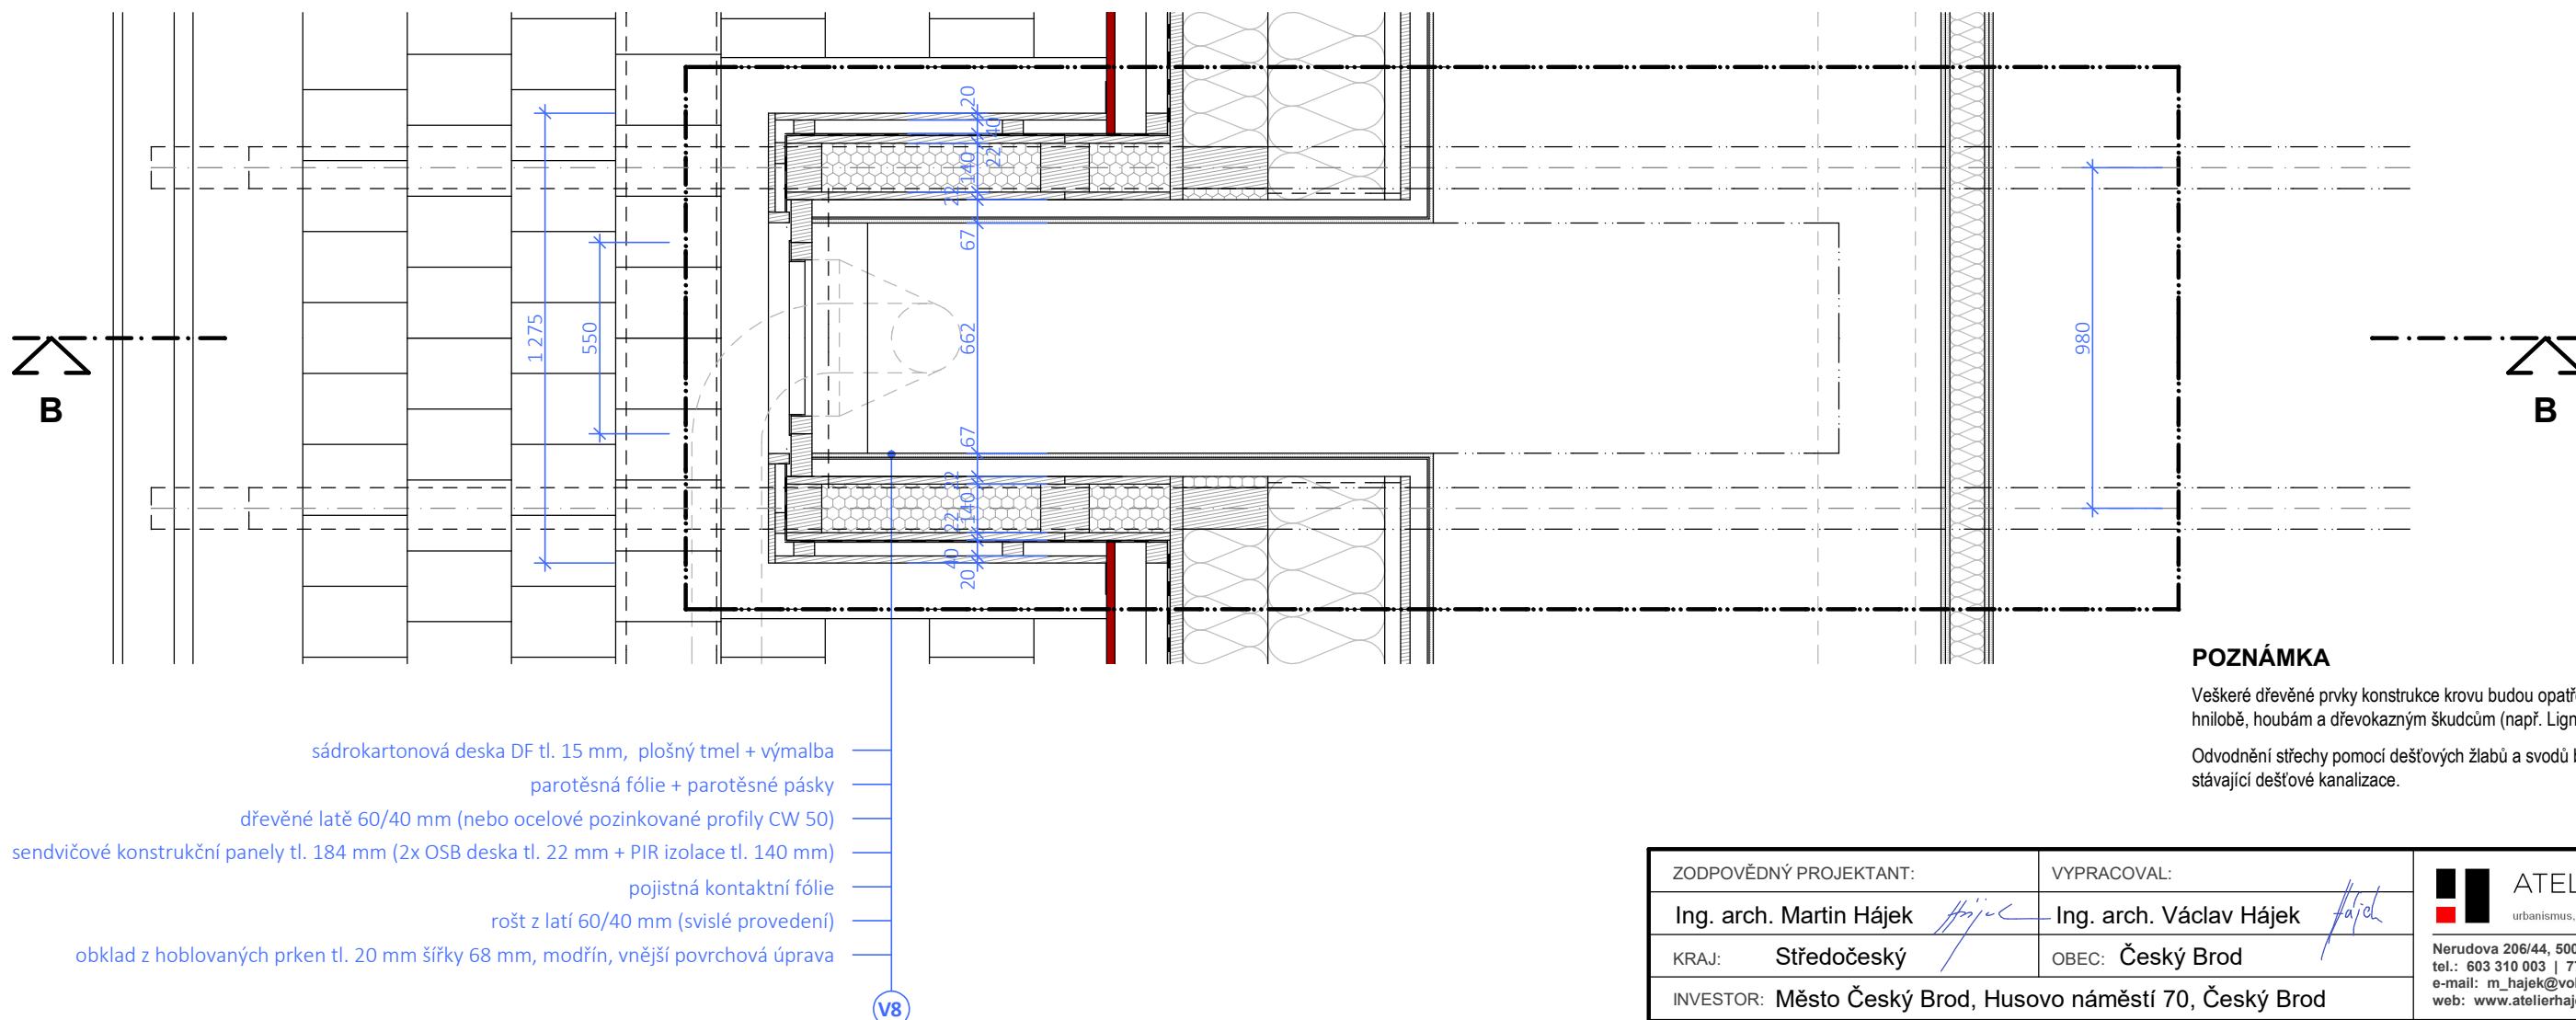

POZNÁMKA

Všecké dřevěné prvky konstrukce krovu budou opatřeny impregnací proti hnilobě, houbám a dřevokazným škudlům (např. Lignofix E-Profi)

Odvodnění střechy pomocí dešťových žlabů a svodů bude provedeno do stávající dešťové kanalizace.

ZODPOVĚDNÝ PROJEKTANT:		VYPRACOVAL:		<div></div> <div>ATELIER HÁJEK urbanismus, architektura, interiéry, design Nerudova 206/44, 500 02 Hradec Králové tel.: 603 310 003 776 462 742 e-mail: m_hajek@volny.cz web: www.atelierhajek.cz</div>
Ing. arch. Martin Hájek		Ing. arch. Václav Hájek		
KRAJ:	Středočeský	OBEC: Český Brod		
INVESTOR: Město Český Brod, Husovo náměstí 70, Český Brod				
PROJEKT: Podkrovní vestavba budovy čp. 1 na parcele č. st. 7 v Českém Brodě				DATUM: 1 / 2024
VÝKRES: DETAIL NOVÝCH VIKÝŘŮ II				MĚŘÍTKO: 1:20
				FORMÁT: 4xA4
				STUPEŇ: ZSD
				ČÍSLO VÝKRESU: D. 1. 18.

Projekt byl zpracován softwarem ArchiCAD