
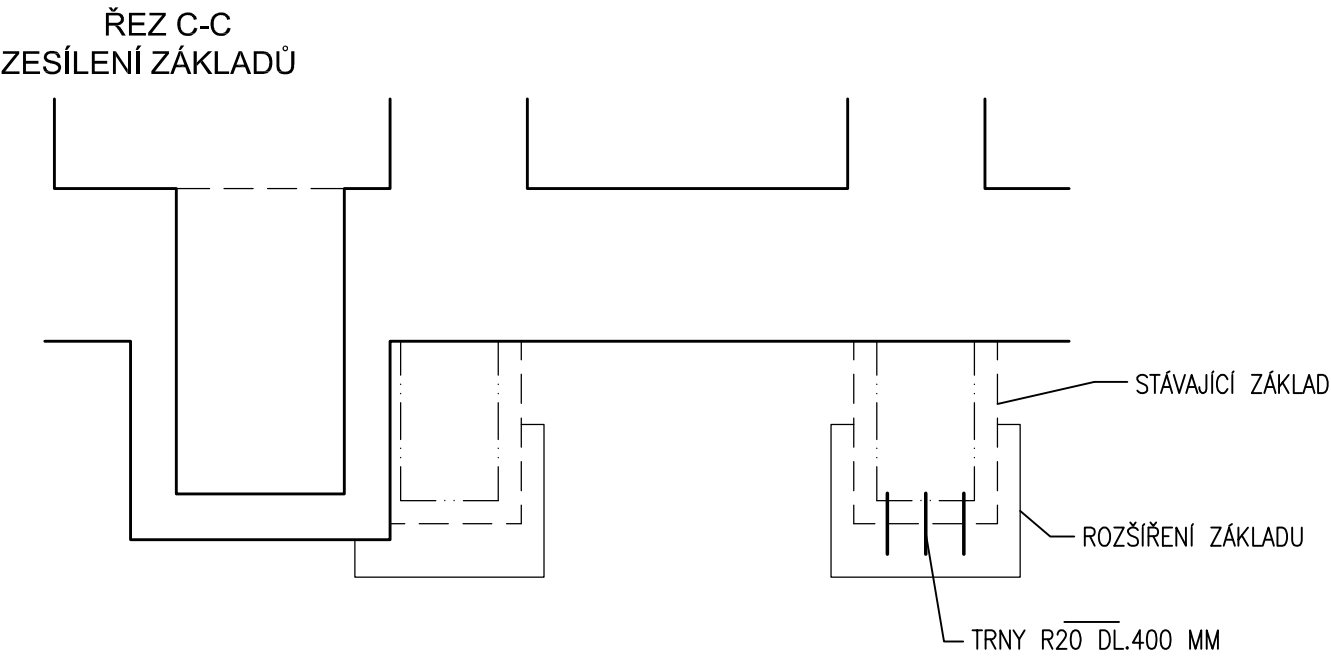
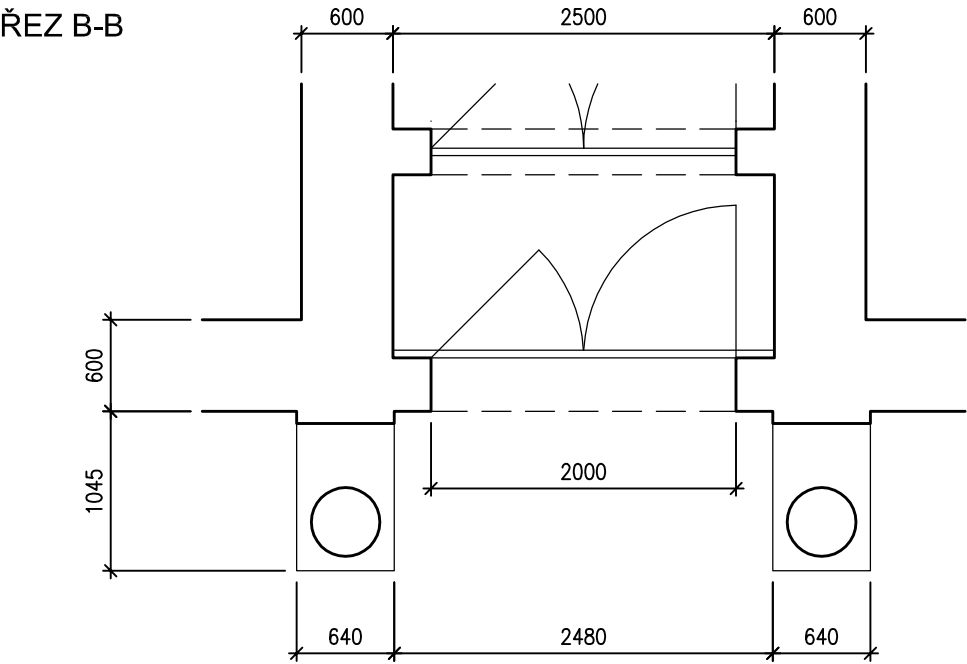



ZESÍLENÍ ZÁKLADŮ – ROZMĚRY BUDOU UPŘESNĚNY PO PROVEDNÍ SONDY PO ZJIŠTĚNÍ SKUTEČNÉHO STAVU
 ZESÍLENÍ BUDE PROPVEDENO U OBOU ZÁKLADŮ

STATICKÉ ZAJIŠTĚNÍ VSTUPNÍHO PORTÁLU NÁMĚSTÍ HUSOVO Č.P. 70, ČESKÝ BROD			
Investor Město Český Brod		Místo stavby náměstí Husovo č.p. 70, Český Brod	
Výkres STATICKÉ ZAJIŠTĚNÍ - POHLEDY			
zpracovatel ING. ALEXANDR CEDRYCH statická a konstrukční kancelář Ruská 102, 100 00 Praha 10 tel.: 702 300 284 e-mail: acedrych@volny.cz		projektoval ING.ALEXANDR CEDRYCH	měřítko 1:50
		datum 04/2015	číslo výkresu ST01

STATICKÉ ZAJIŠTĚNÍ VSTUPNÍHO PORTÁLU
 NÁMĚSTÍ HUSOVO Č.P. 70, ČESKÝ BROD

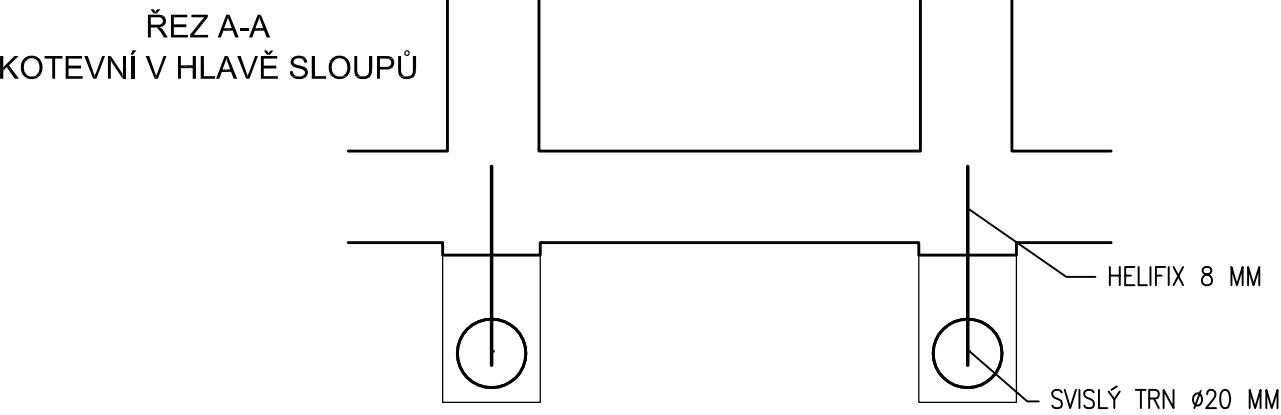

STATICKÉ ZAJIŠTĚNÍ VSTUPNÍHO PORTÁLU NÁMĚSTÍ HUSOVO Č.P. 70, ČESKÝ BROD		
Investor Město Český Brod	Místo stavby náměstí Husovo č.p. 70, Český Brod	
Výkres STATICKÉ ZAJIŠTĚNÍ - PŮDORYSY		
zpracovatel ING. ALEXANDR CEDRYCH statická a konstrukční kancelář Ruská 102, 100 00 Praha 10 tel.: 702 300 284 e-mail: acedrych@volny.cz	projektoval ING.ALEXANDR CEDRYCH	měřítko 1:50
	datum 04/2015	číslo výkresu ST02

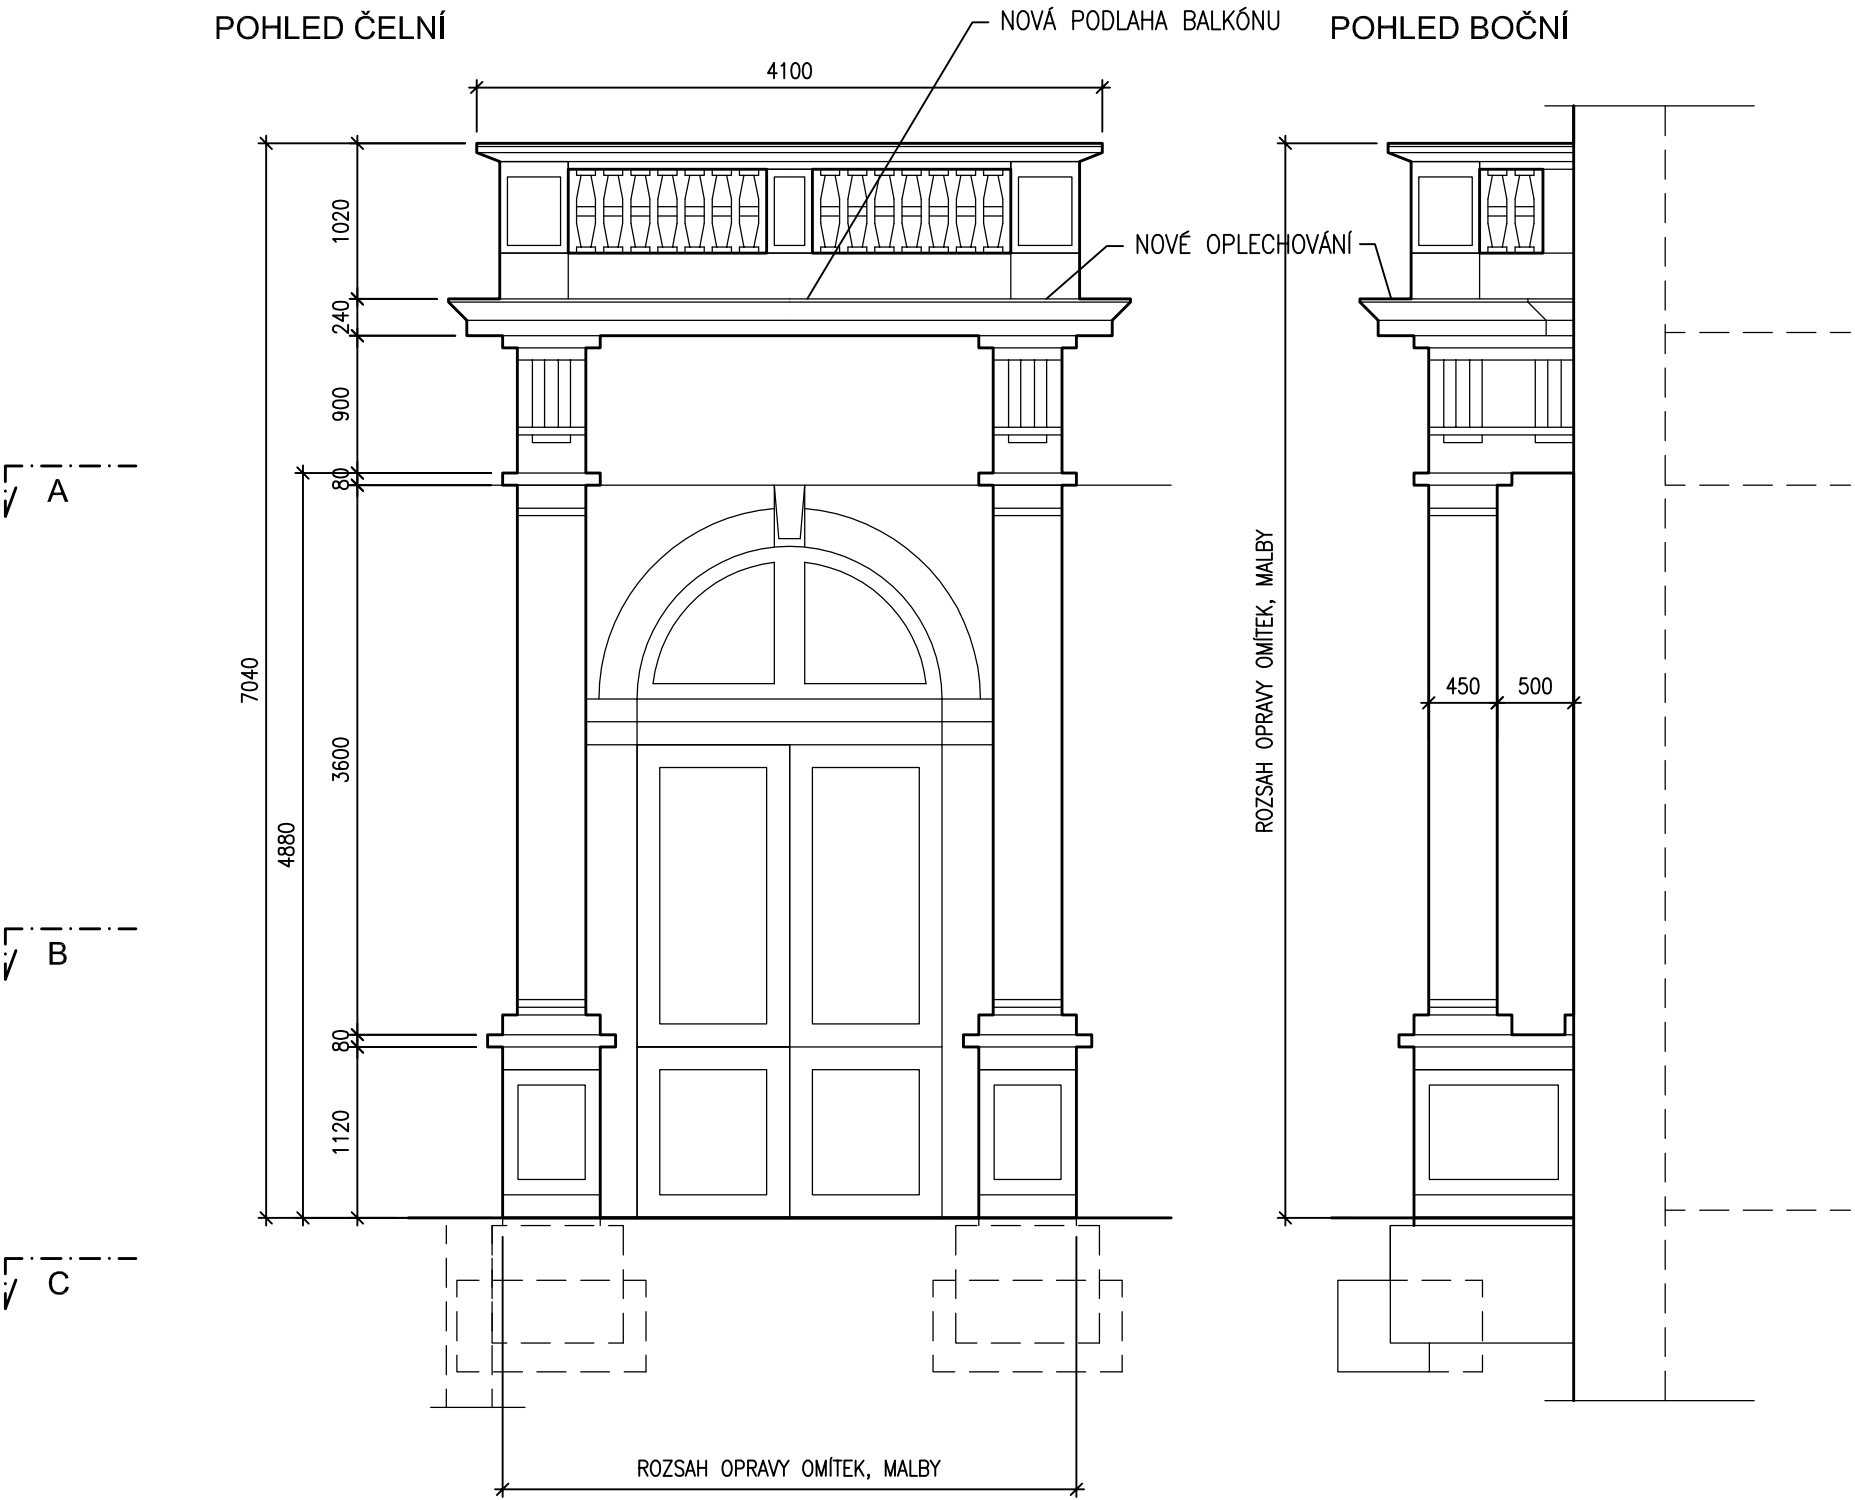

STATICKÉ ZAJIŠTĚNÍ VSTUPNÍHO PORTÁLU NÁMĚSTÍ HUSOVO Č.P. 70, ČESKÝ BROD		
Investor Město Český Brod	Místo stavby náměstí Husovo č.p. 70, Český Brod	
Výkres	OSTATNÍ KONSTRUKCE - POHLEDY	
zpracovatel ING. ALEXANDR CEDRYCH statická a konstrukční kancelář Ruská 102, 100 00 Praha 10 tel.: 702 300 284 e-mail: acedrych@volny.cz	projektoval ING.ALEXANDR CEDRYCH	měřítko 1:50
	datum 04/2015	číslo výkresu ST03