


405 - Přípravná třídy

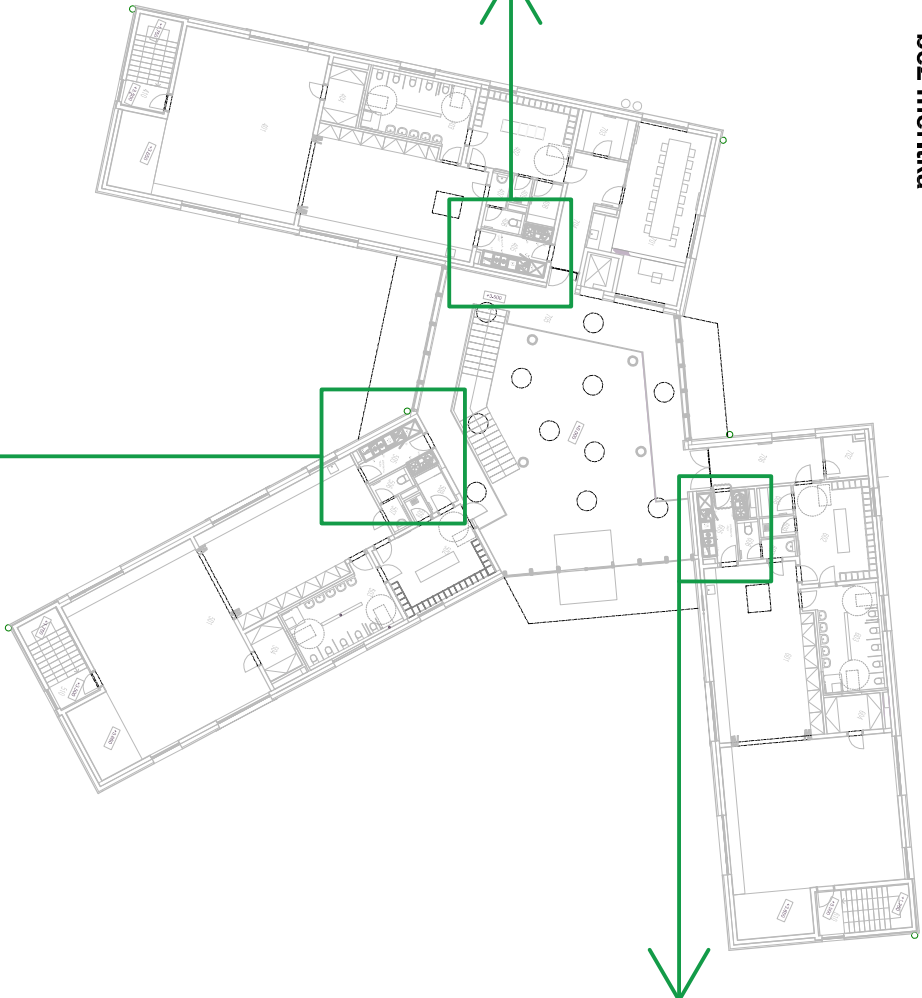

Schema 2NP
bez měřítka



605 - Přípravná třídy



505 - Přípravná třídy



Generální projektant:



MS architekti s.r.o.
U Nikolajky 1085/15, 150 03 Praha 5
IČO: 26781808
tel: 226 203 710
www.msgroup.cz

Autor projektované části:



Gastrmartín, spol. s r.o.
Urxova 5, 186 00 Praha 8
IČO: 44797729
tel: 224 817 337
www.gastrmartin.com

Stavebník:

Město Český Brod
Husovo náměstí 70,
282 01 Český Brod
IČO: 00235334
tel: 732 735 291
www.cesbrod.cz

Název akce: Novostavba mateřské školky Kollárova, Český Brod

Místo: p.č. 183/1, 1428, 1498, 2126 a 183/14 kat. ú. Český Brod

Fáze:

Objekt: dokumentace pro vydání společného povolení

Projektová část: D.2.5 TECHNOLOGIE GASTRO PROVOZU

Technologie gastro provozu:

Zodpovědný projektant:

Vypracovali: Ing. Ivana Masaříková

Kontrolovali:

Datum: 05/2021

Měřítko: 1:50

Č. výkresu: CBMS_DSP_GASTR_212

Obsah:

Půdorys 2NP - výkres technologie