


"LEGENDA MÍSTNOSTÍ 2.NP"						
Č. M.	NAZEV MÍSTNOST	PLOCHA [m²]	OBVOD [m]	PODLAHY	STĚNY	STROPY

701	SBOROVNA	34.17	27.78	VINYL	OMITKA	OMITKA
702	ÚSTŘEDNÁ ERO	4.12	8.34	KER. DLAŽBA	OMITKA	OMITKA
703	ARCHIVE	5.58	9.56	KER. DLAŽBA	OMITKA	OMITKA
704	CHODBA	11.82	17.44	KER. DLAŽBA	OMITKA	
705	CHODBA	168.57	117.89	KER. DLAŽBA		
706	CHODBA	12.26	15.71	KER. DLAŽBA		

Třída 4						
401	IDENNÍ MÍSTNOSTI TRIDY	118.44	57.23	VINYL	OMITKA	AKU. PODHLED
402	ŠATNA DETI	19.23	17.72	VINYL	OMITKA	SDK. PODHLED
403	UMYVÁRNA, TOALETY	16.55	23.84	KER. DLAŽBA	KER. OBKLAD	SDK. PODHLED
404	SKLAD TRIDY	5.00	9.14	VINYL	OMITKA	OMITKA
405	PŘÍPRAVNA JIDEL	7.11	12.12	KER. DLAŽBA	OMITKA	OMITKA
406	UMYVÁRNA	2.02	5.94	KER. DLAŽBA	KER. OBKLAD	SDK. PODHLED
407	UMYVÁRNA	1.60	5.24	KER. DLAŽBA	KER. OBKLAD	SDK. PODHLED
408	ŠATNA KANTORA	3.11	7.20	KER. DLAŽBA	OMITKA	OMITKA
409	ÚKLID	1.32	4.67	KER. DLAŽBA	KER. OBKLAD	SDK. PODHLED
410	SCHODIŠTĚ	10.27	13.80	KER. DLAŽBA	OMITKA	OMITKA

Třída 5						
501	IDENNÍ MÍSTNOSTI TRIDY	118.76	57.41	VINYL	OMITKA	AKU. PODHLED
502	ŠATNA DETI	19.20	17.76	VINYL	OMITKA	SDK. PODHLED
503	UMYVÁRNA, TOALETY	16.51	23.70	KER. DLAŽBA	KER. OBKLAD	SDK. PODHLED
504	SKLAD TRIDY	5.00	9.14	VINYL	OMITKA	OMITKA
505	PŘÍPRAVNA JIDEL	7.15	12.11	KER. DLAŽBA	OMITKA	OMITKA
506	UMYVÁRNA	2.01	5.93	KER. DLAŽBA	KER. OBKLAD	SDK. PODHLED
507	WC	1.43	4.92	KER. DLAŽBA	KER. OBKLAD	SDK. PODHLED
508	ŠATNA KANTORA	2.75	6.77	KER. DLAŽBA	OMITKA	OMITKA
509	ÚKLID	1.07	4.16	KER. DLAŽBA	KER. OBKLAD	SDK. PODHLED
510	SCHODIŠTĚ	10.26	13.80	KER. DLAŽBA	OMITKA	OMITKA

Třída 6						
601	IDENNÍ MÍSTNOSTI TRIDY	119.36	57.43	VINYL	OMITKA	AKU. PODHLED
602	ŠATNA DETI	19.28	17.73	VINYL	OMITKA	SDK. PODHLED
603	UMYVÁRNA, TOALETY	16.55	23.83	KER. DLAŽBA	KER. OBKLAD	SDK. PODHLED
604	ŠATNA DETI	5.14	9.30	VINYL	OMITKA	SDK. PODHLED
605	PŘÍPRAVNA JIDEL	7.11	12.13	KER. DLAŽBA	OMITKA	OMITKA
606	UMYVÁRNA	2.00	5.91	KER. DLAŽBA	KER. OBKLAD	SDK. PODHLED
607	WC	1.60	5.25	KER. DLAŽBA	KER. OBKLAD	SDK. PODHLED
608	ŠATNA KANTORA	2.31	6.09	KER. DLAŽBA	OMITKA	OMITKA
609	ÚKLID	1.54	5.12	KER. DLAŽBA	KER. OBKLAD	SDK. PODHLED
610	SCHODIŠTĚ	10.29	13.82	KER. DLAŽBA	OMITKA	OMITKA

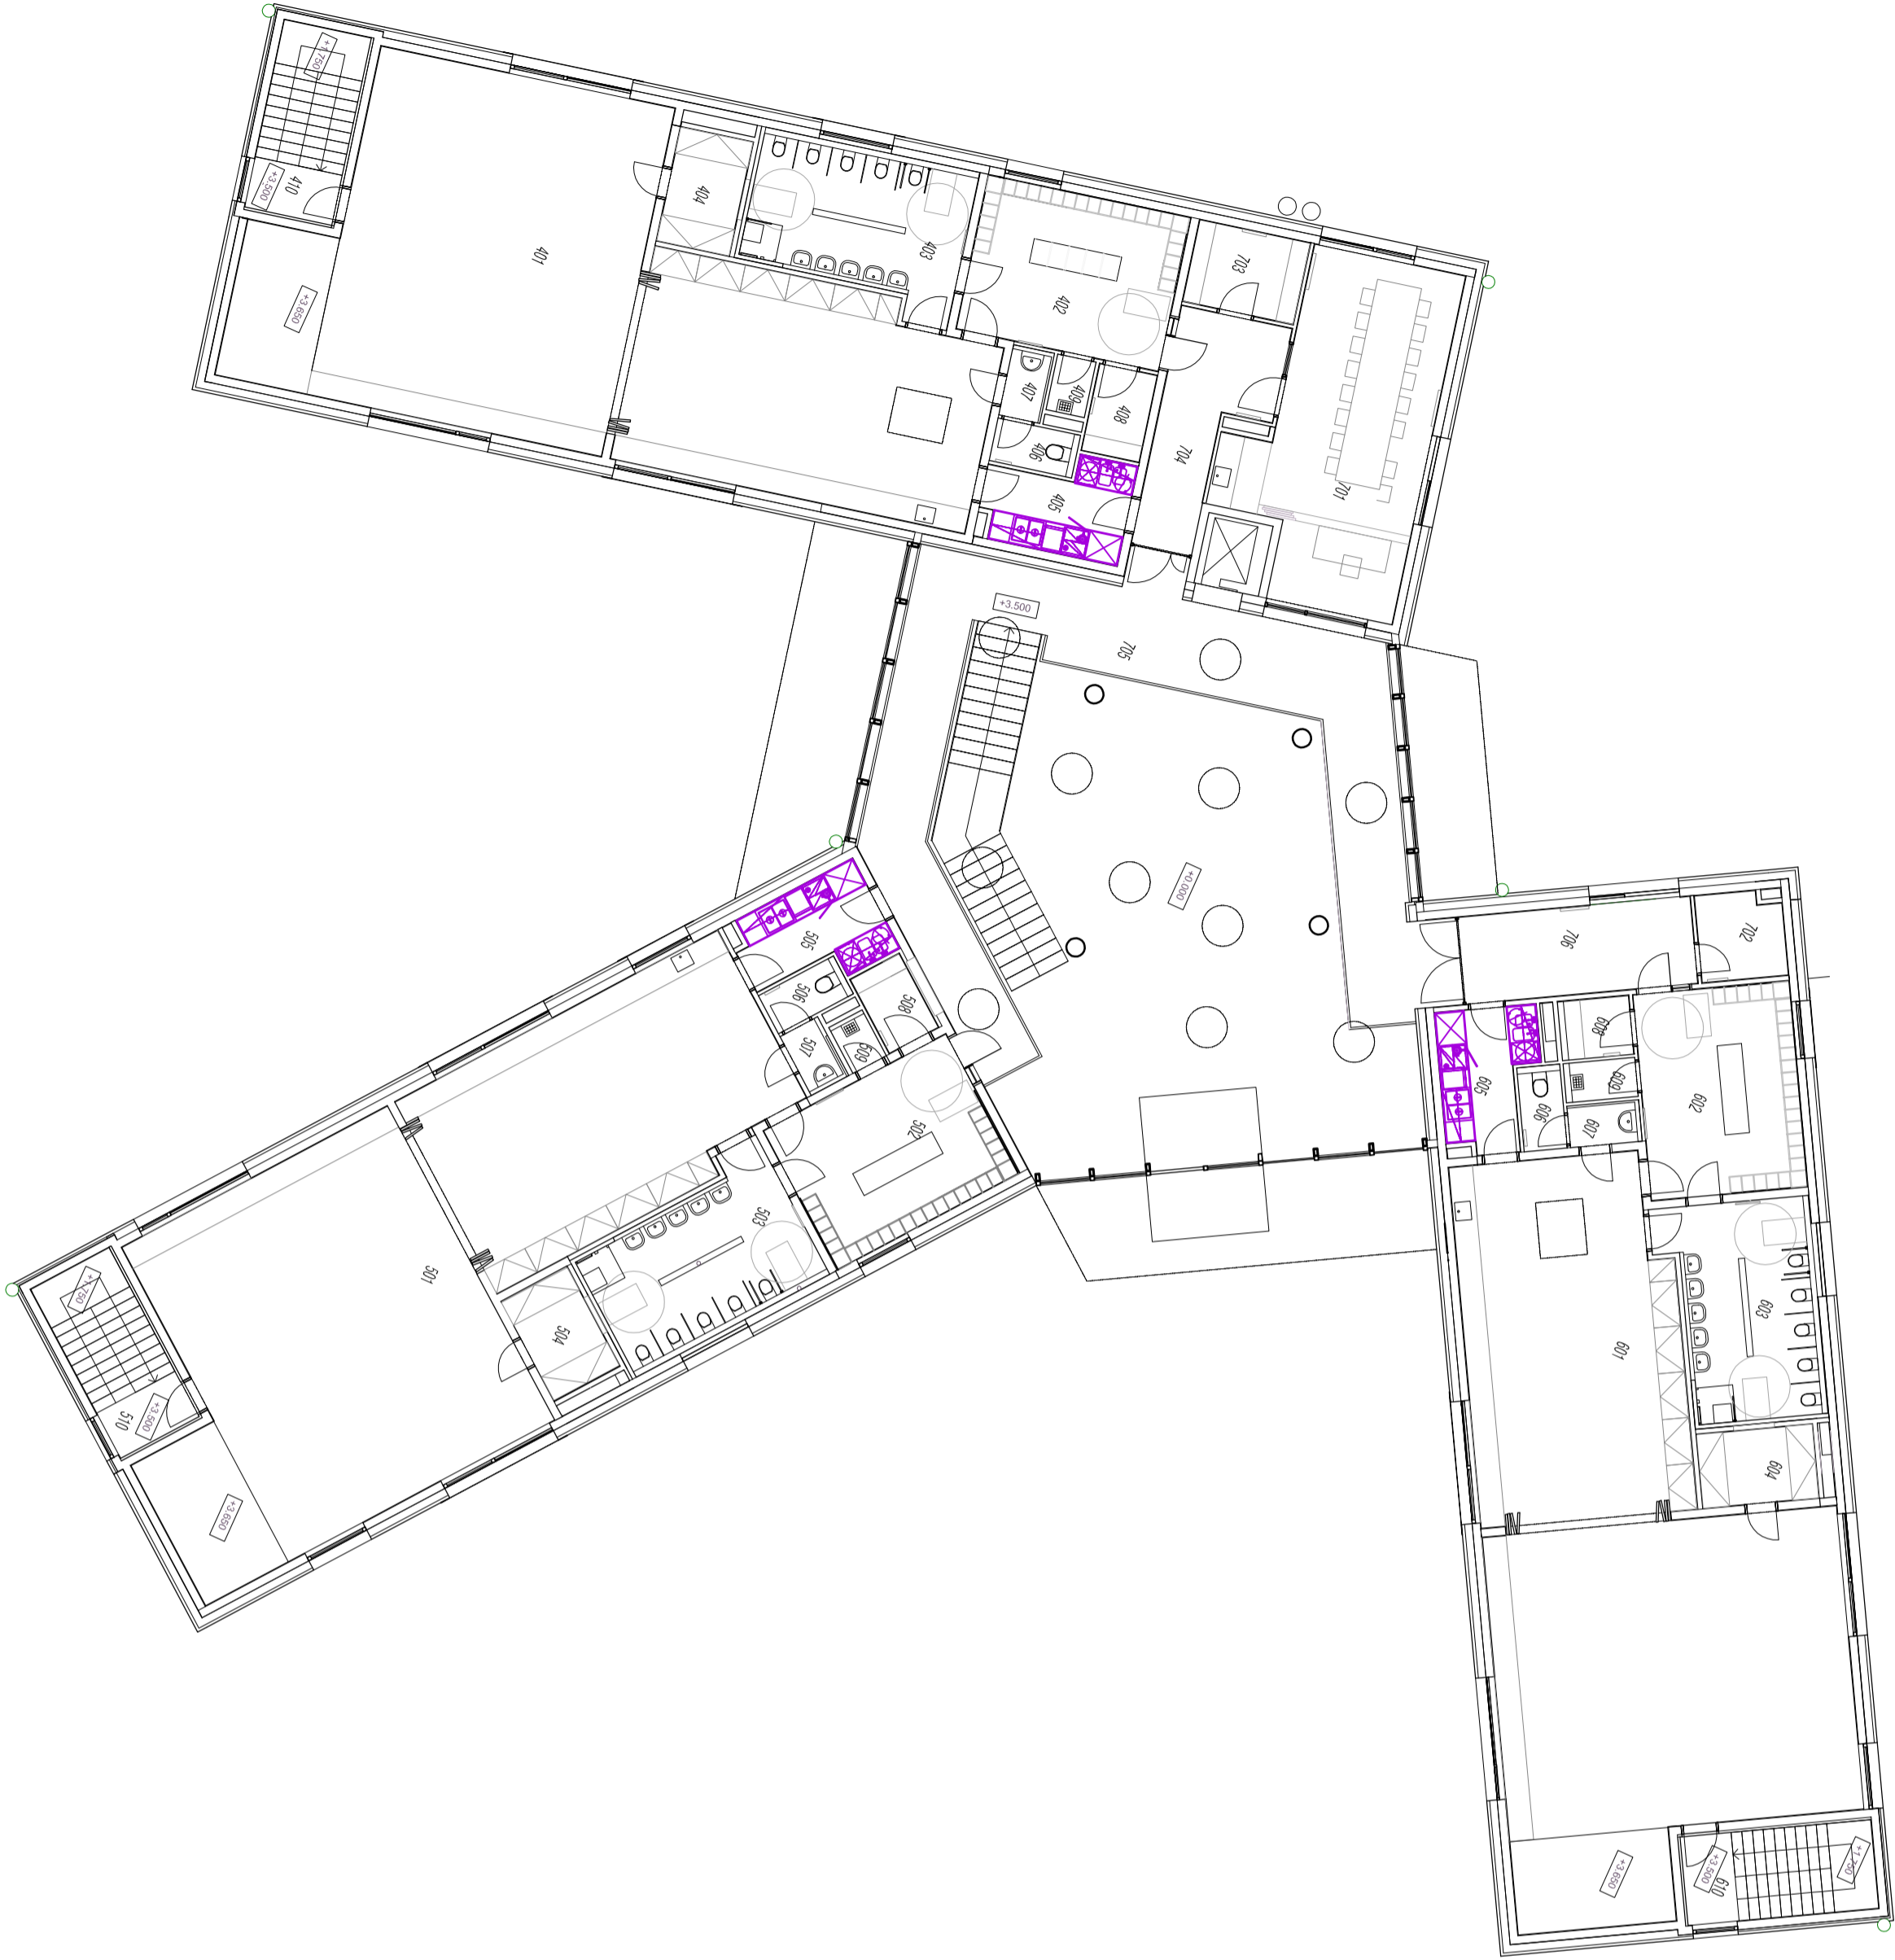

MS architekti s.r.o. U Nikolajky 1069/13, 150 03 Praha 5 IČO: 26781808 tel: 226 203 710 www.msgrupp.cz	GASTRO Gastronartín, spol. s r.o. Uřkova 5, 186 00 Praha 8 IČO: 44797729 tel: 224 817 337 www.gastronartín.com	Město Český Brod Husovo náměstí 70, 282 01 Český Brod IČO: 00235334 tel: 732 735 291 www.cesbrod.cz
---	--	---

Název akce: Novostavba mateřské školy Kolářova, Český Brod	Technologie gastro provozu:	Paré:
---	------------------------------------	--------------

Místo: p.č. 183/1, 1428, 1498, 2126 a 183/14 k.ú. Český Brod	Zodpovědný projektant: Ing. Ivana Masáříková
Fáze: dokumentace pro vydání společného povolení	Vypracoval: Ing. Ivana Masáříková
Objekt: SO.01	Kontroloval:
Projektová část: D.2.5 TECHNOLOGIE GASTRO PROVOZU	Datum: 05/2021
	Formát: A2

Obsah: **Půdorys 2NP - provozní vazby** Měřítko: 1:150
±0,000 = 218,600 m n.m. (BpV)
č. výkresu: CBMS_DSP_GASTR_211