





PŮDORYS  
1 : 100

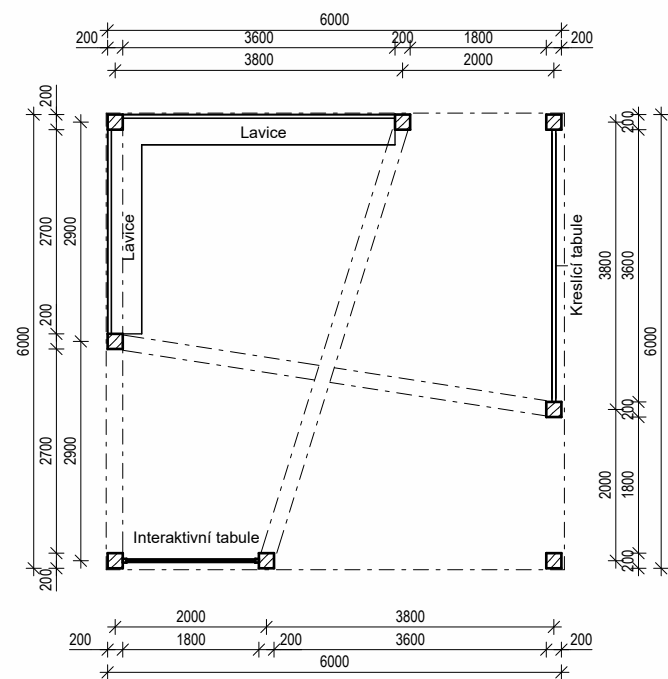


VÝKRES KROVU  
1 : 100

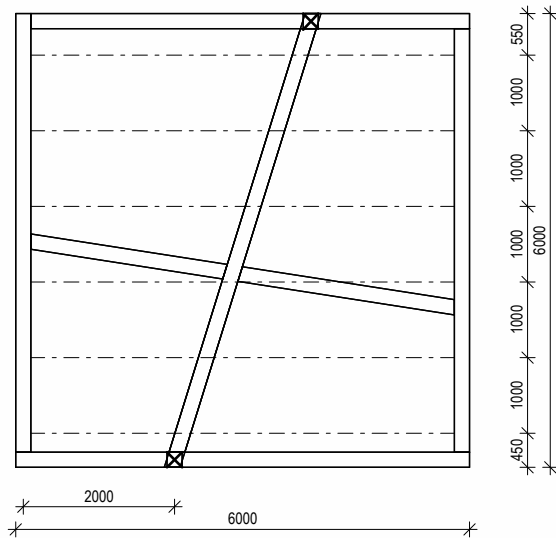


VÝKRES STŘECHY  
1 : 100

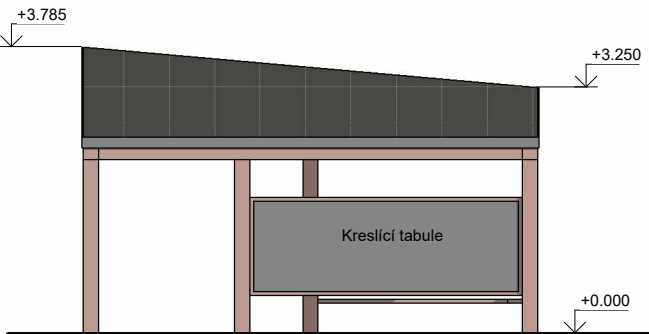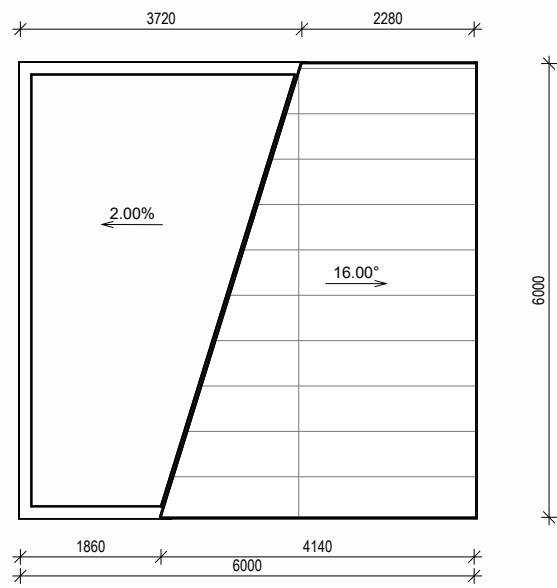


VÝCHOD  
1 : 100

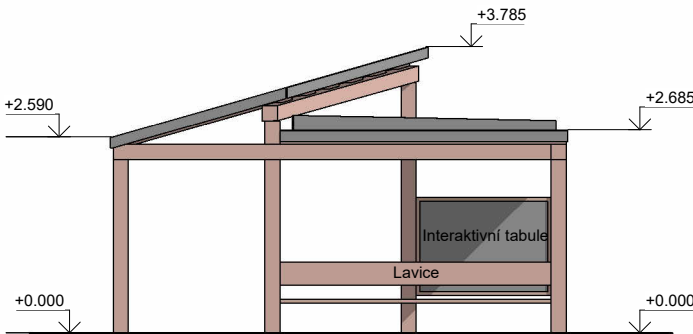


SEVER  
1 : 100

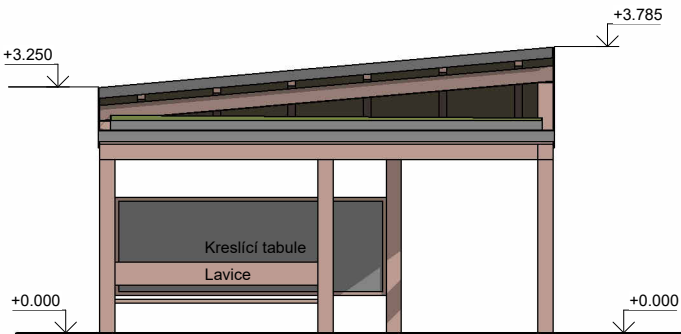

ZÁPAD  
1 : 100

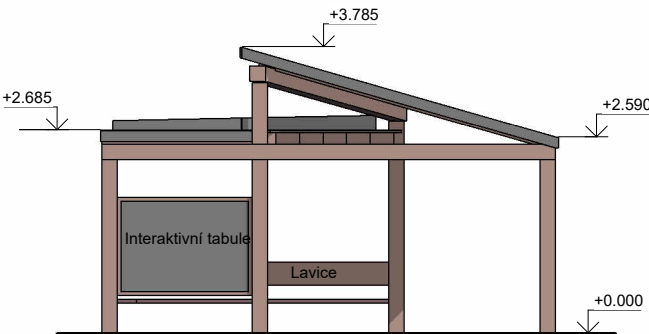

JIH  
1 : 100

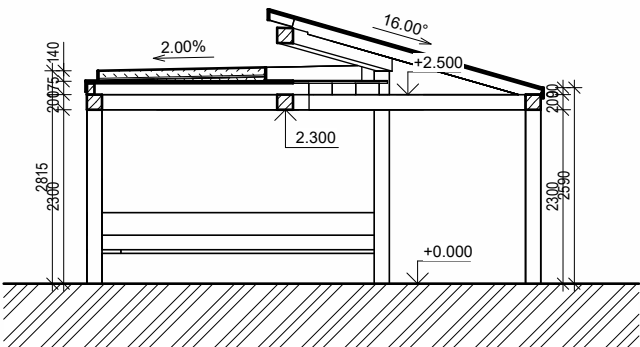

A-A'  
1 : 100

Generální projektant:



MS architekti s.r.o.  
U Nikolajky 1085/15, 150 03 Praha 5  
IČO: 26781808  
tel: 226 203 710  
www.wemakespaces.archi

Autor projektované částí:



MS architekti s.r.o.  
U Nikolajky 1085/15, 150 03 Praha 5  
IČO: 26781808  
tel: 226 203 710  
www.wemakespaces.archi

Stavebník:



Město Český Brod  
Husovo náměstí 70,  
282 01 Český Brod  
IČO: 00235334  
www.cesbrod.cz

Název akce: Novostavba mateřské školy Kollárov, Český Brod

Místo: p.č. 183/1, 1428, 1429, 2126 a 183/14 kat.ú. Český Brod [622737]

Fáze: Dokumentace pro provádění stavby (DPS)

Objekt: SO.06

Projekt. část: D.1.1 ARCHITEKTONICKO-STAVEBNÍ ŘEŠENÍ

Architekt. a  
stav. řešení: MS architekti s.r.o.  
Zodpov. proj.: Ing. arch. Alexandr Verner  
Vypracoval: Author  
Kontroloval: Checker  
Projek. nula: ±0.000=218,700 m n.m. (Bpv)  
Datum: 08/2024  
Měřítko: 1:100  
Formát: 420x297  
Paré:

č. výkresu: AST\_503

Obsah: Výkres venkovní učebny