




POHLED BOČNÍ - C

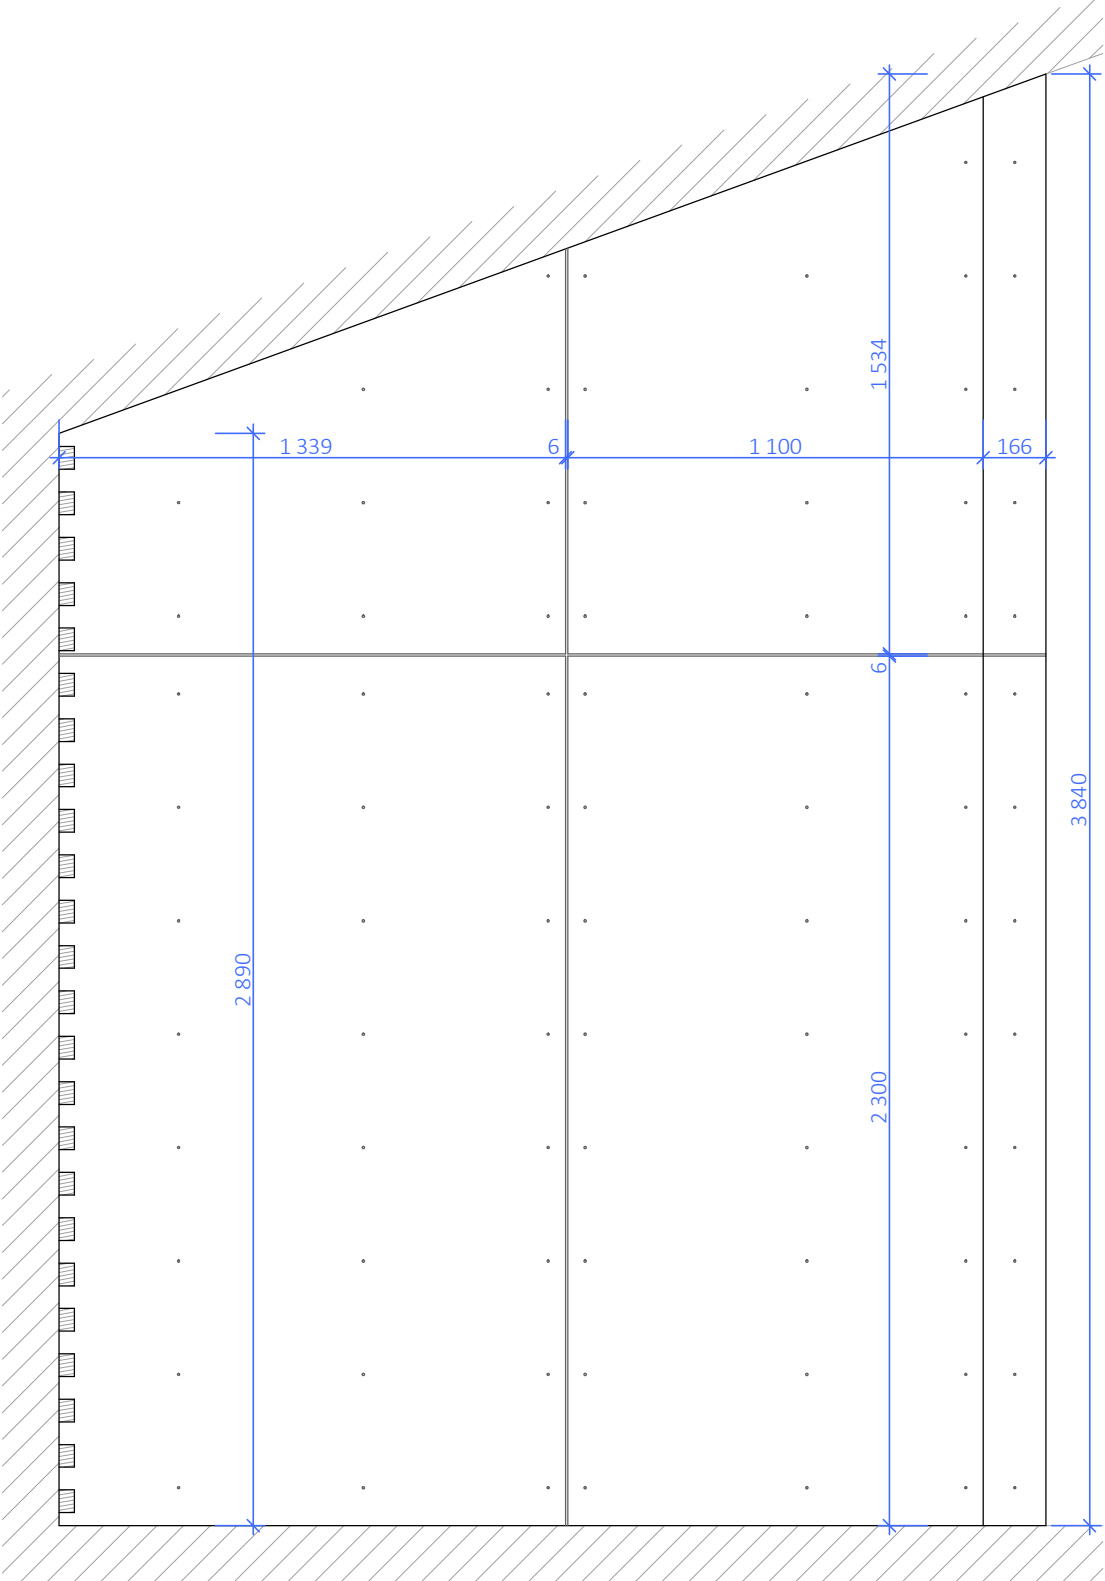


POHLED ČELNÍ - A

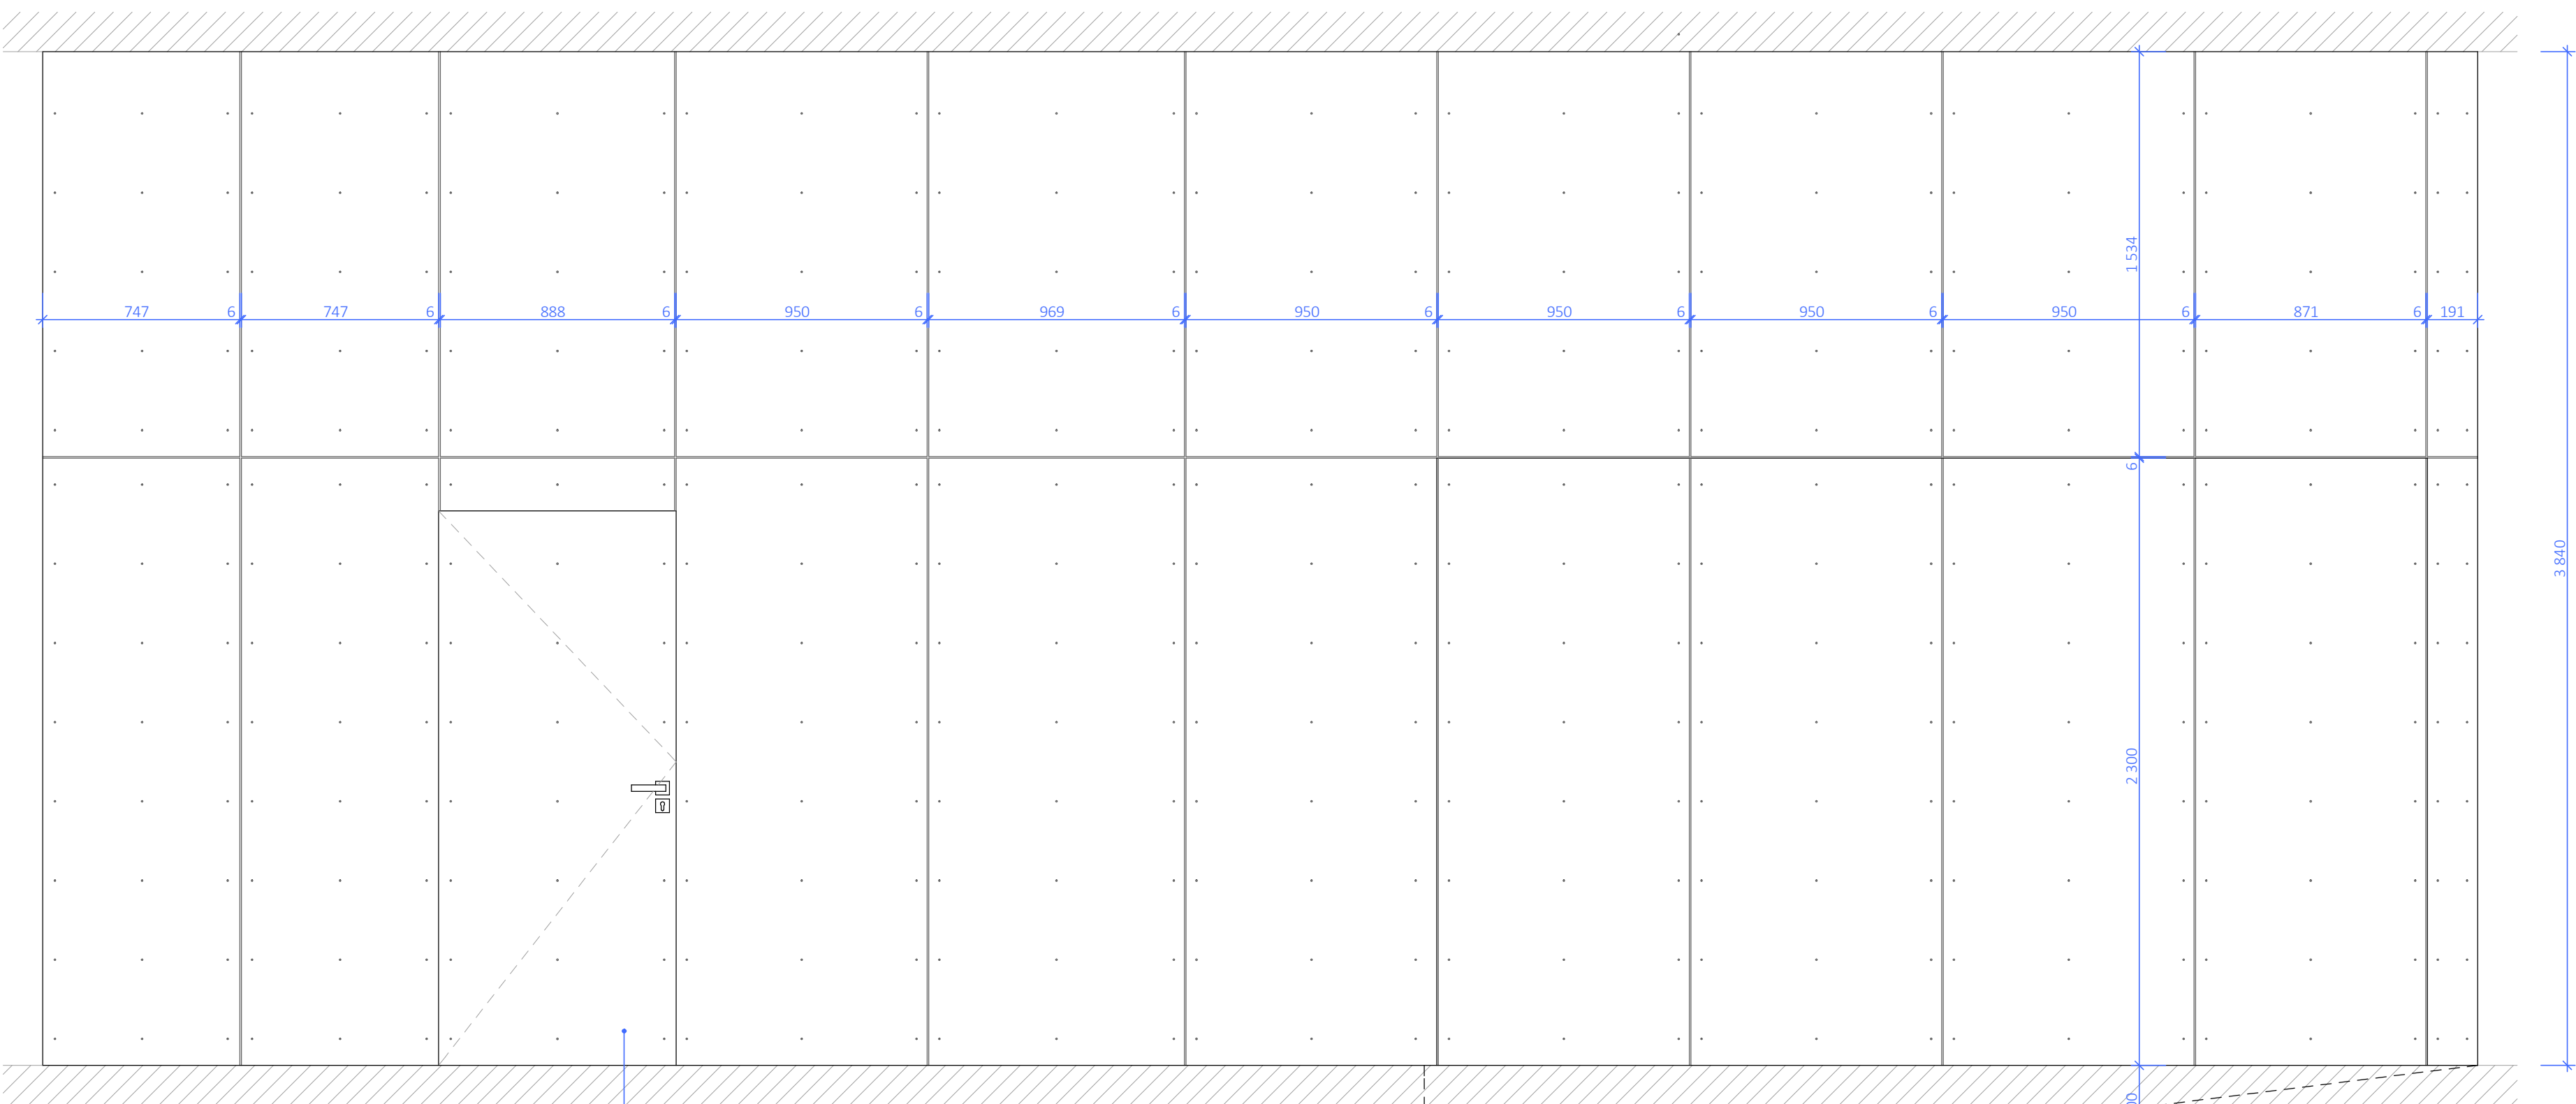


POHLED BOČNÍ - B

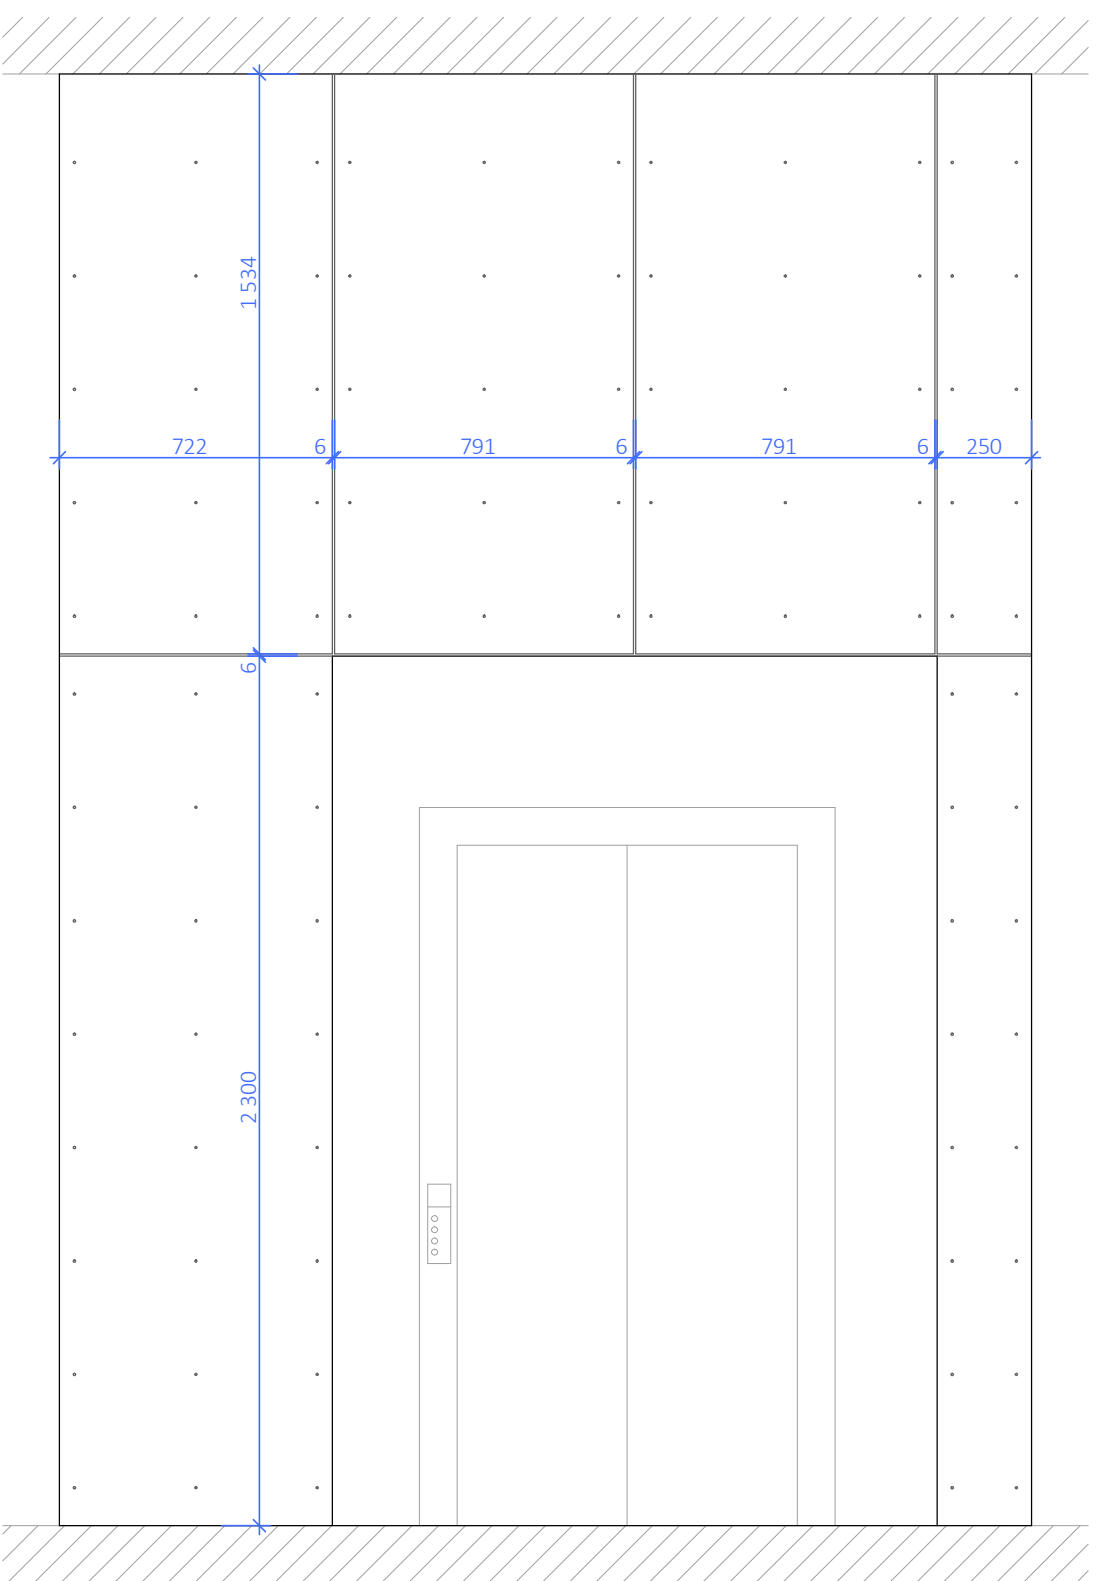


PŮDORYS

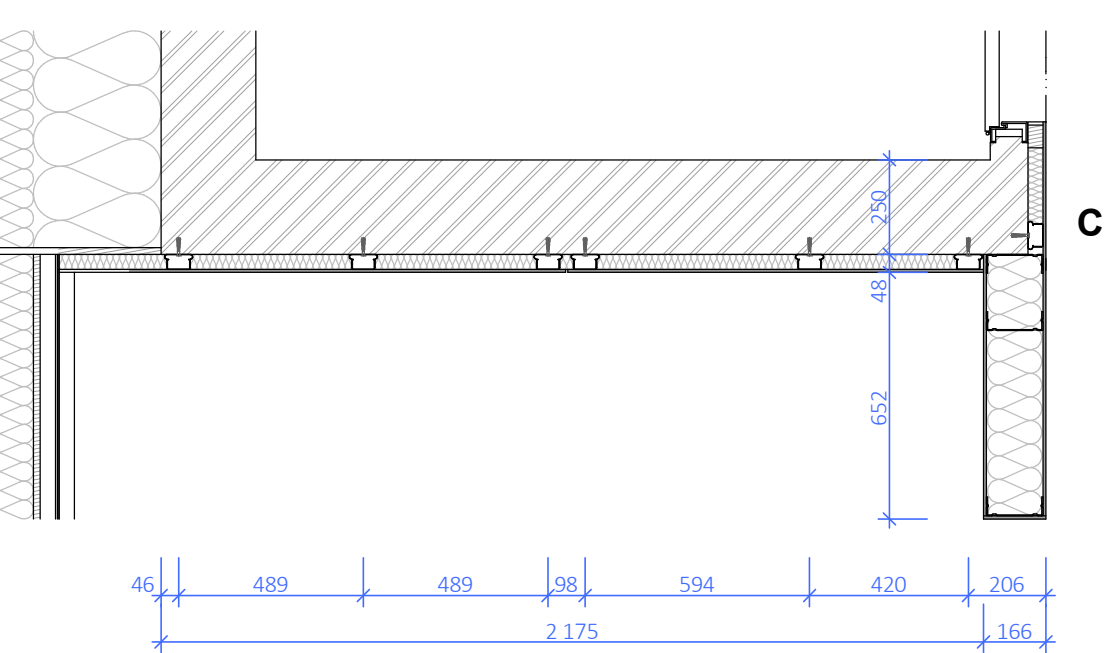


PŮDORYS

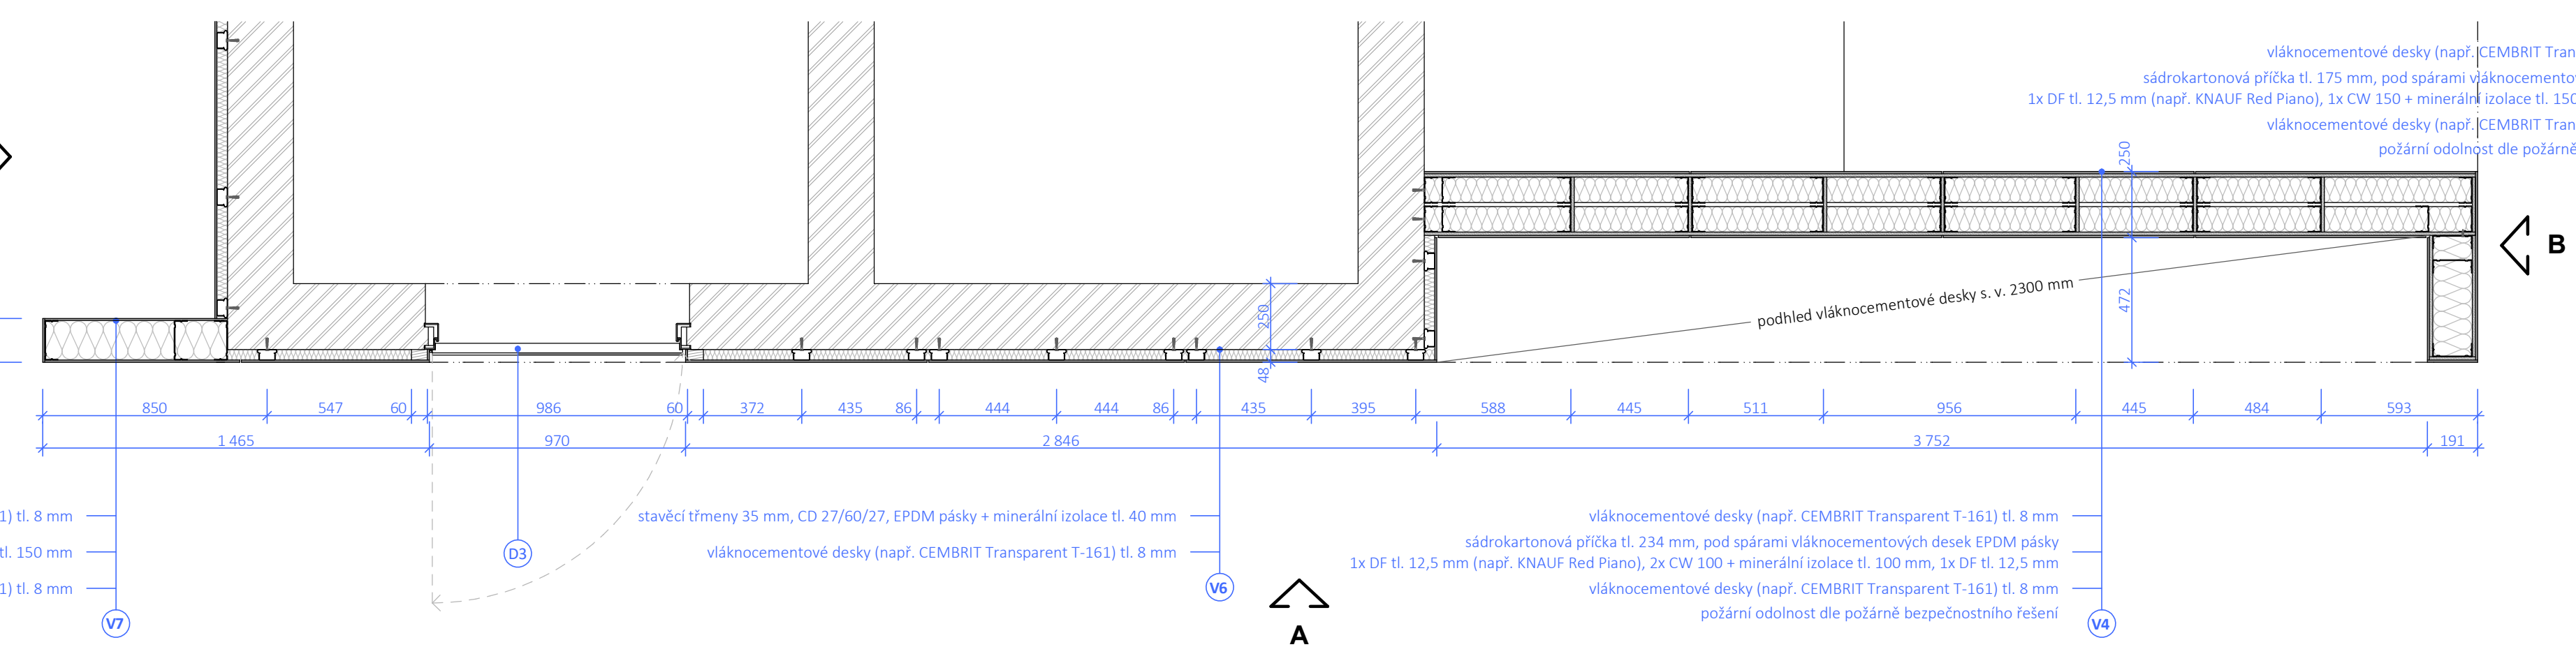

PŮDORYS

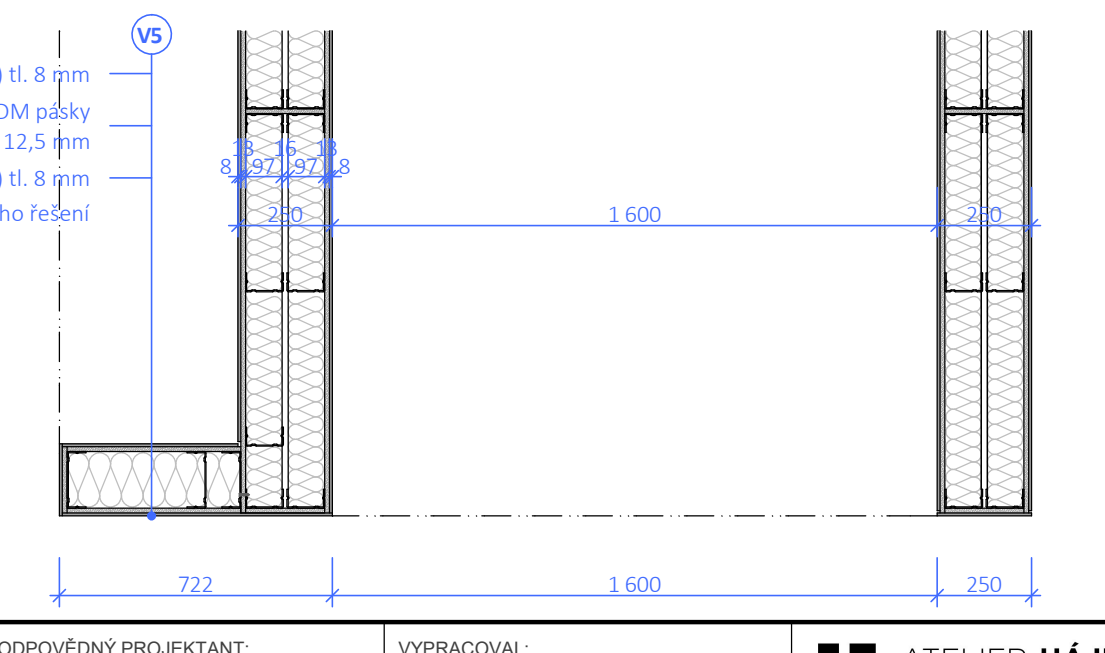

ZODPOVĚDNÝ PROJEKTANT:	VYPRACOVAL:	 ATELIER HÁJEK urbanismus, architektura, interiéry, design
Ing. arch. Martin Hájek	Ing. arch. Václav Hájek	
KRAJ: Středočeský	OBEK: Český Brod	
INVESTOR: Město Český Brod, Husovo náměstí 70, Český Brod		
PROJEKT: Podkrovní vestavba budovy čp. 1 na parcele č. st. 7 v Českém Brodě	DATUM: 9 / 2023	
	MĚŘÍTKO: 1:20	
	FORMÁT: 8xA4	
VÝKRES: DSP+DPS	STUPEŇ: DSP+DPS	
DETAIL INTERIÉROVÉ STĚNY	ČÍSLO VÝKRESU: D. 1. 12.	

Projekt byl zpracován softwarem ArchiCAD