



ŘEZ B-B

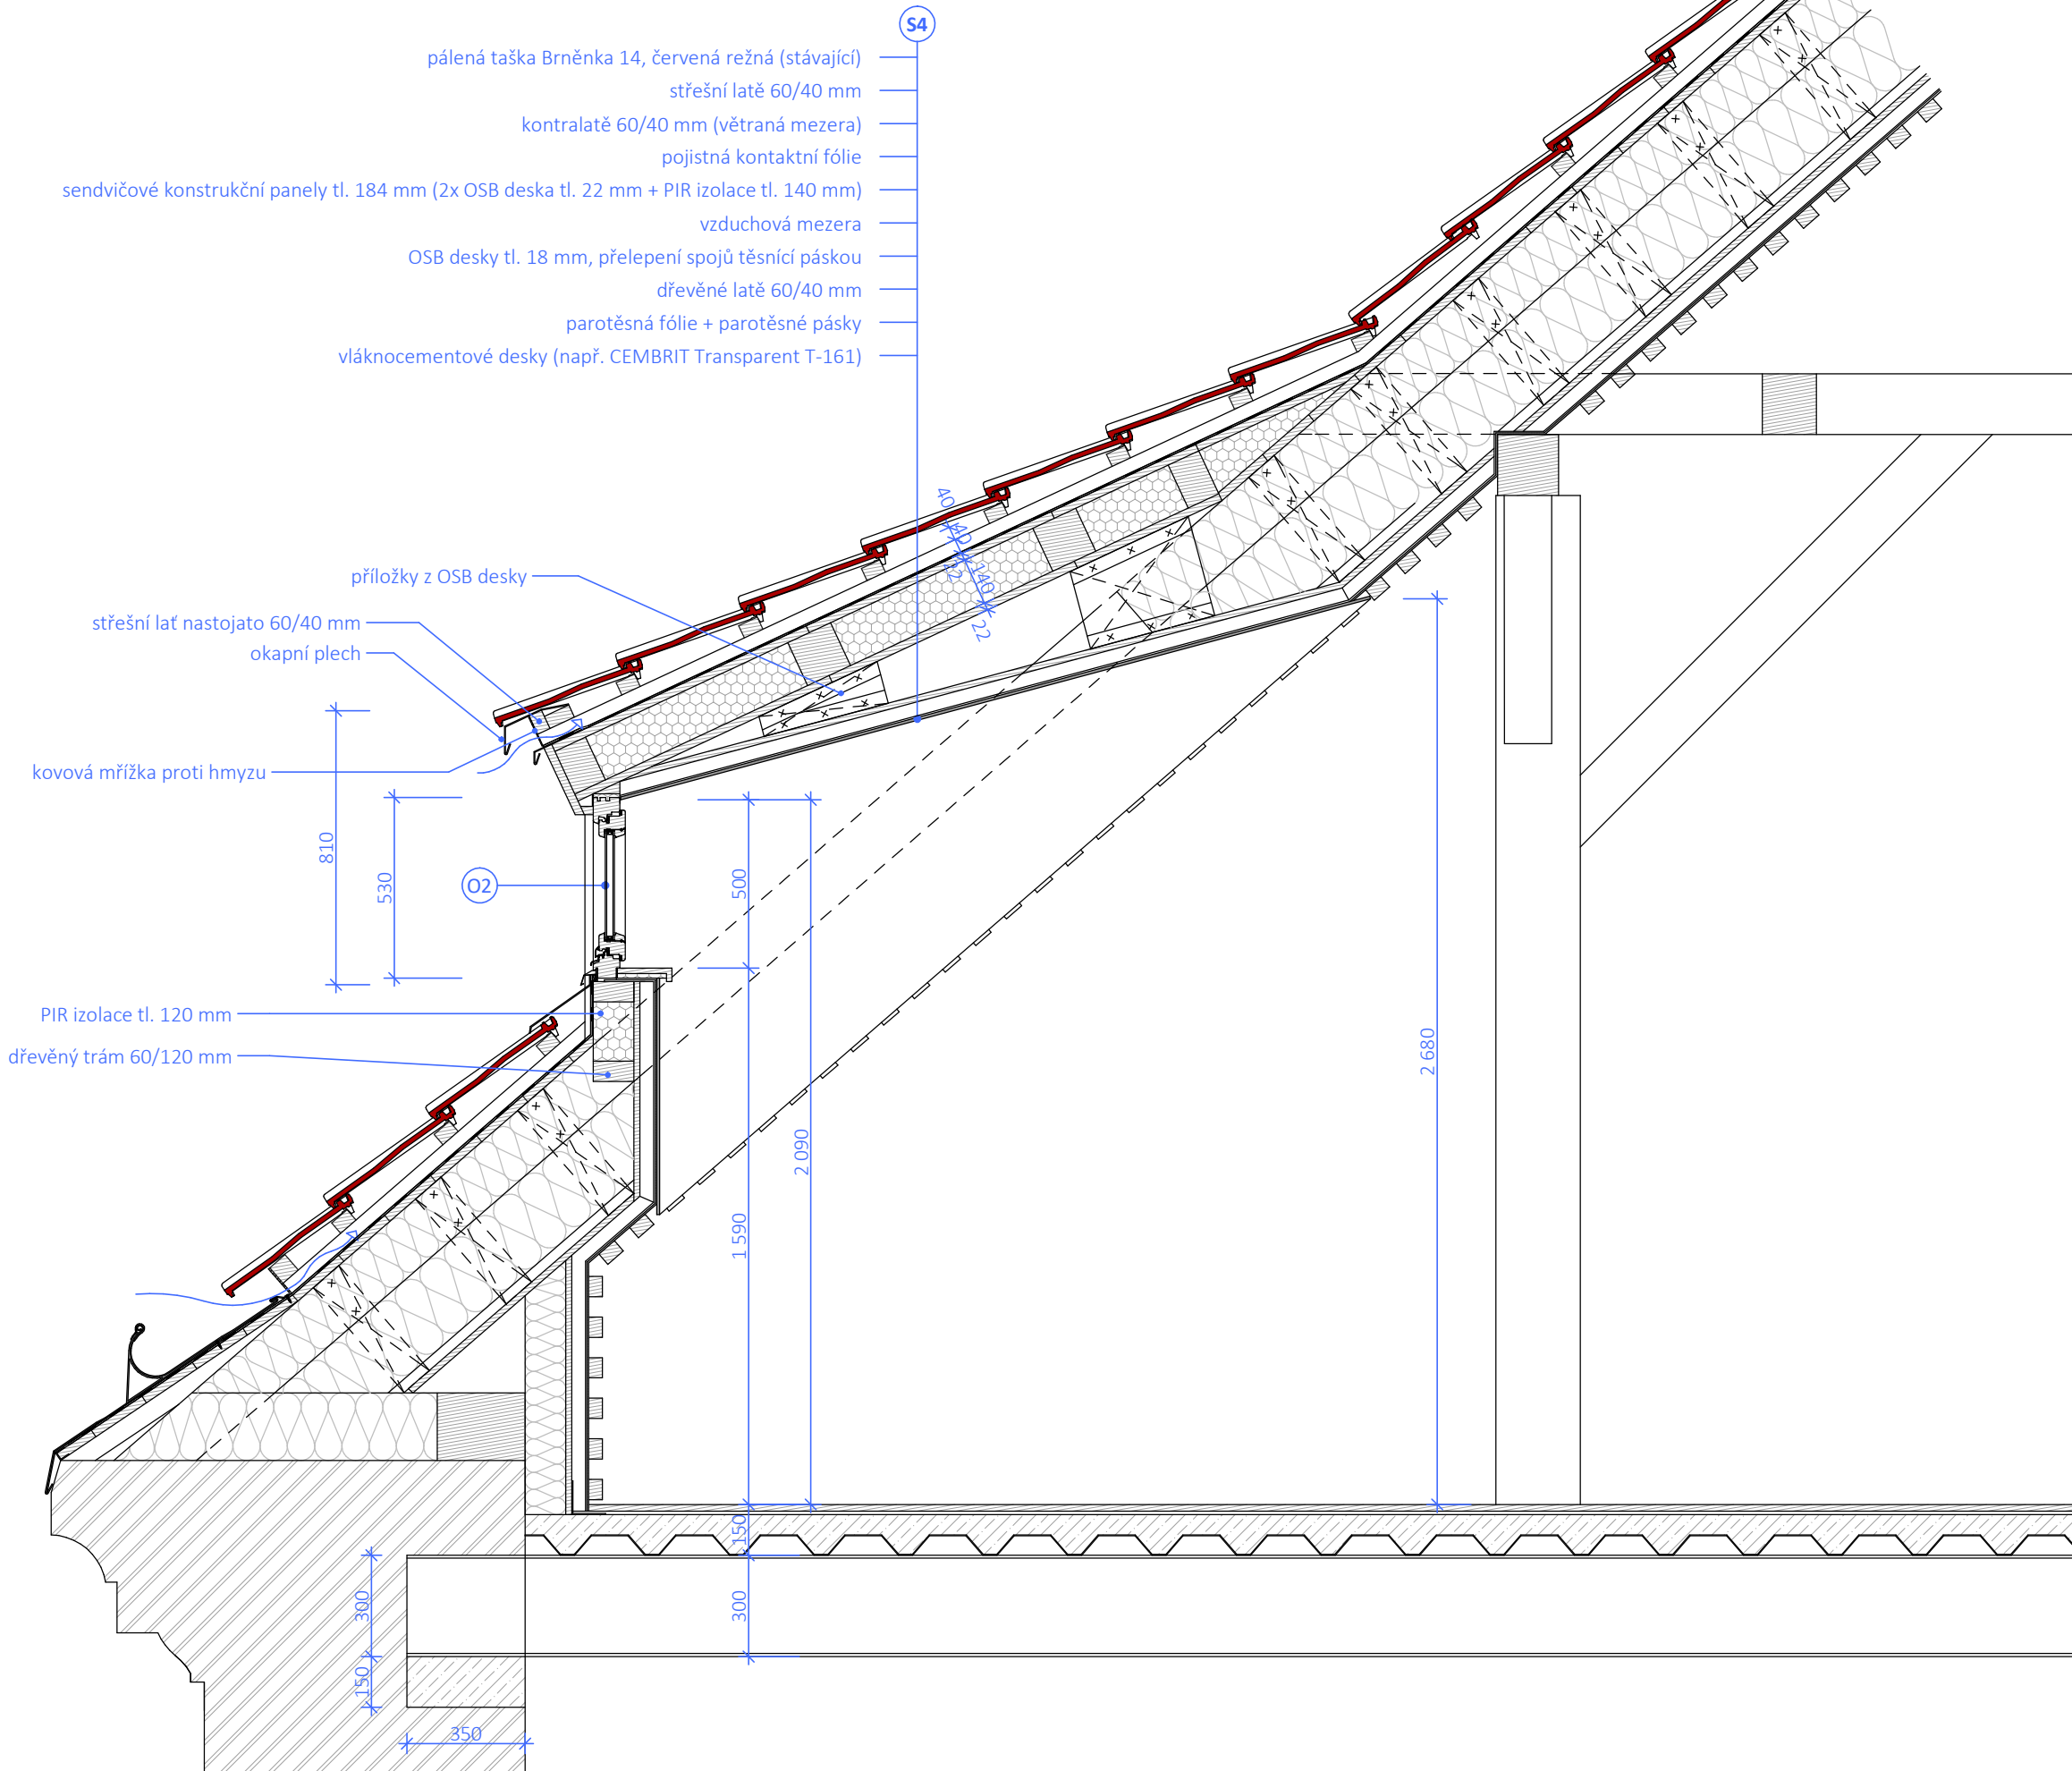

PŮDORYS

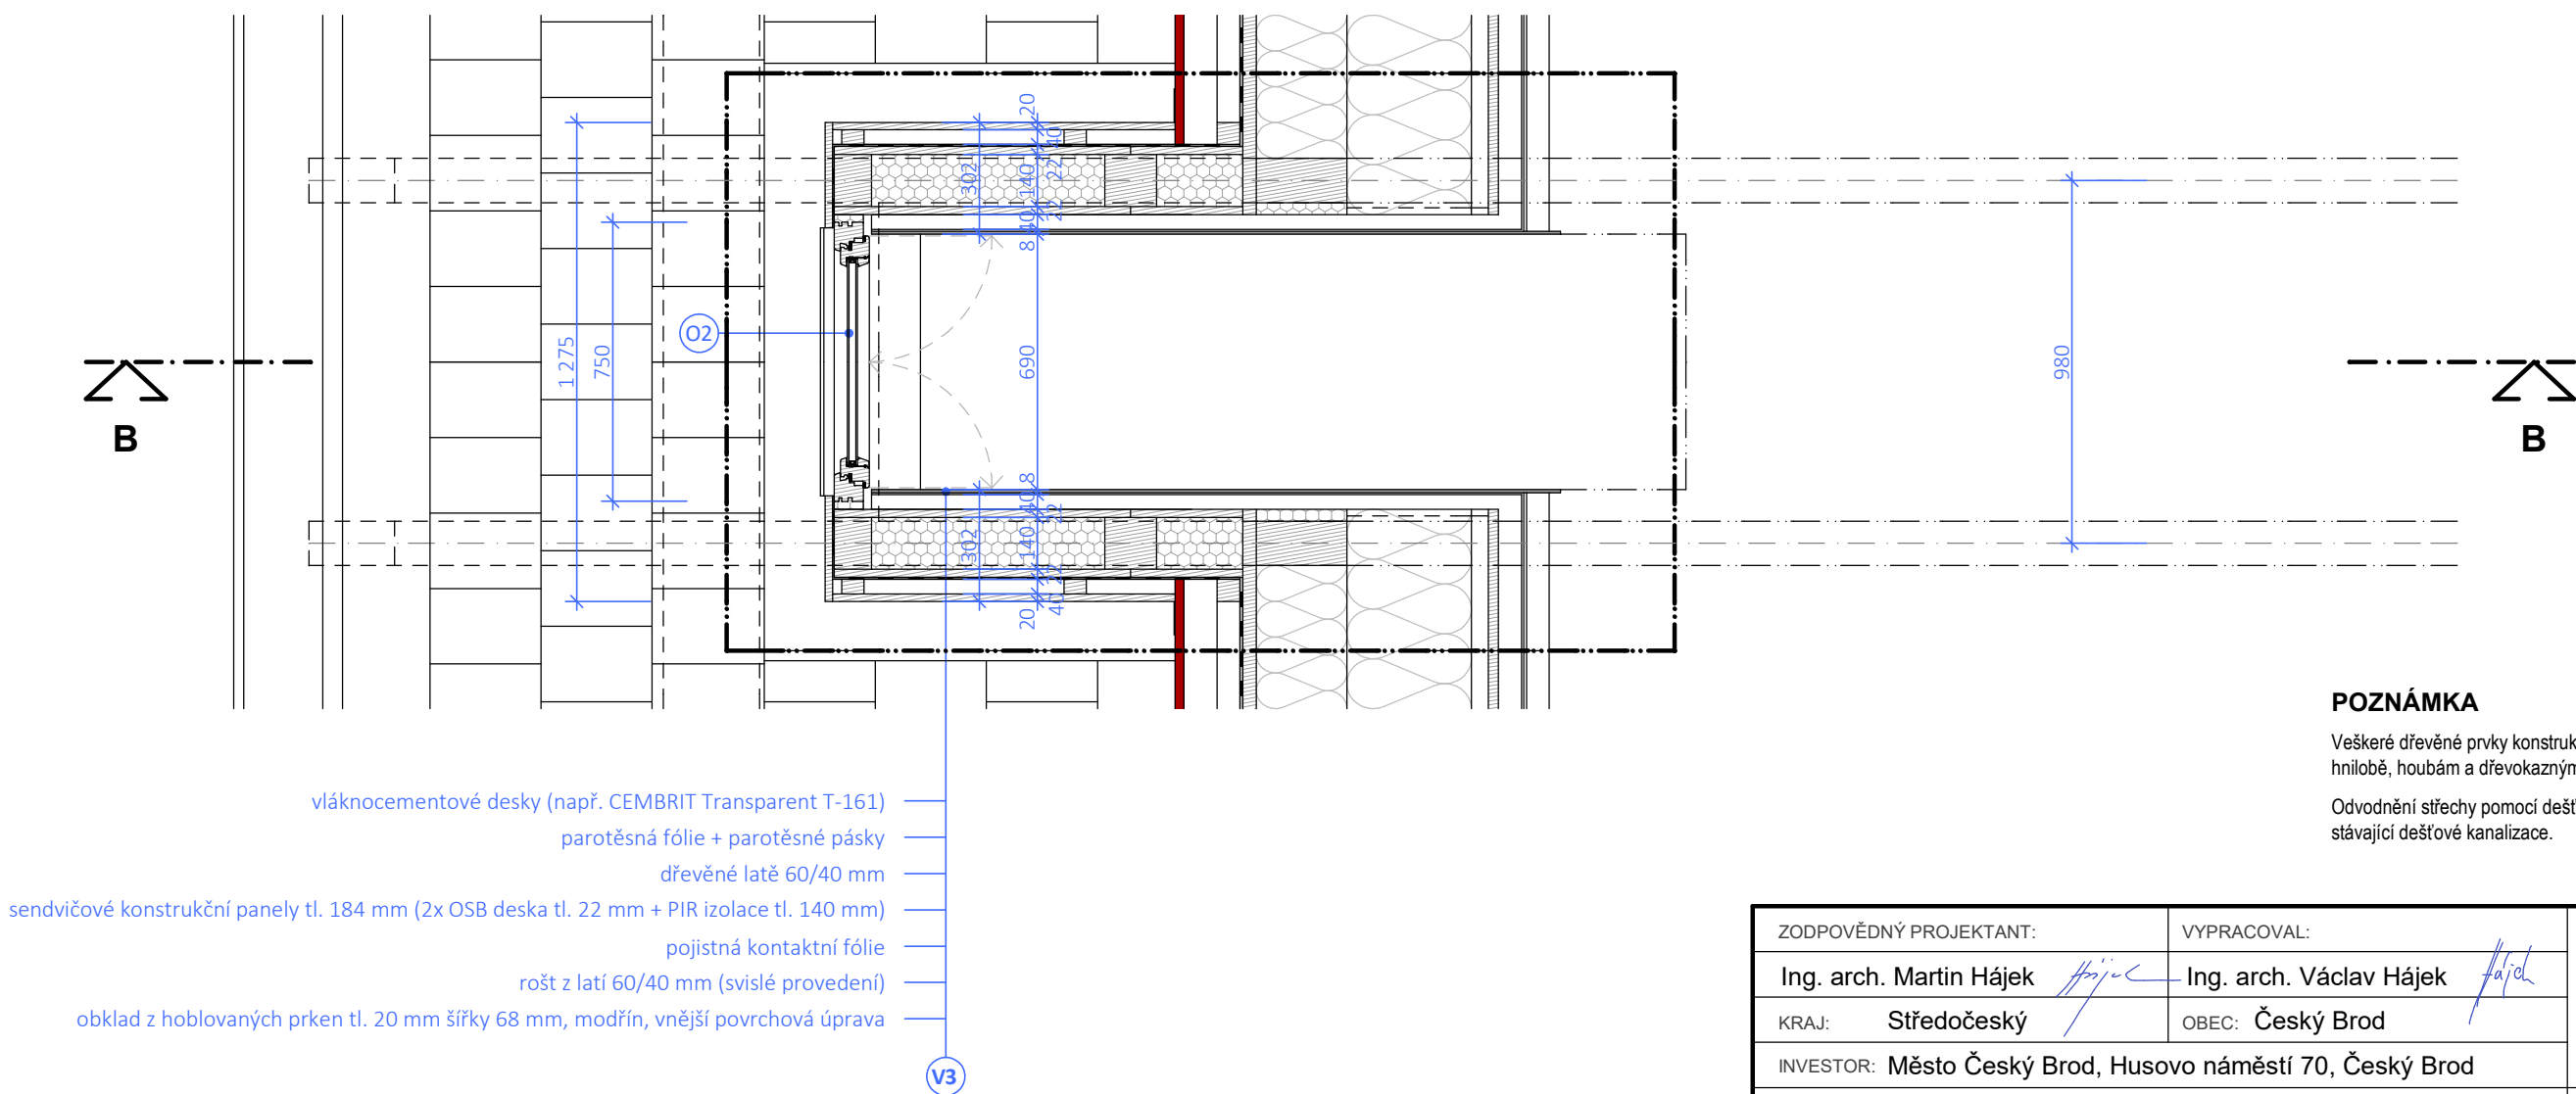

POZNÁMKA

Všecké dřevěné prvky konstrukce krovy budou opatřeny impregnací proti hnilobě, houbám a dřevokazným škudcům (např. Lignofix E-Profi)

Odvodnění střešy pomocí dešťových žlabů a svodů bude provedeno do stávající dešťové kanalizace.

ZODPOVĚDNÝ PROJEKTANT:	VYPRACOVAL:	<div><div></div><div>ATELIER HÁJEK</div><div>urbanismus, architektura, interiéry, design</div></div> <div>Nerudova 206/44, 500 02 Hradec Králové tel.: 603 310 003   776 462 742 e-mail: m_hajek@volny.cz web: www.atelierhajek.cz</div>
Ing. arch. Martin Hájek	Ing. arch. Václav Hájek	
KRAJ: Středočeský	OBEC: Český Brod	
INVESTOR: Město Český Brod, Husovo náměstí 70, Český Brod		
PROJEKT: Podkrovní vestavba budovy čp. 1 na parcele č. st. 7 v Českém Brodě	DATUM: 9 / 2023	<div>D. 1. 10.</div>
VÝKRES: DETAIL NOVÝCH VIKÝŘŮ	MĚŘÍTKO: 1:20	
	FORMÁT: 4xA4	
	STUPEŇ: DSP+DPS	
	ČÍSLO VÝKRESU: D. 1. 10.	