

- PROVEDENÉ DEMOLICE:
- ZAŘIZOVACÍCH PŘEDMĚTŮ
(2xUMYVADLO, SPRCHOVÝ KOUT)
 - 2xRADIÁTOR
 - VEŠKERÉ KERAMICKÉ OBKLADY, DLAŽBY A PARAPETY
 - PŘÍČKY A DVEŘÍ
 - STÁVAJÍCÍCH SVÍTIDEL A VYPÍNAČŮ
 - DRÁŽKA V PODLAZE PRO REKONSTRUKCI
STÁVAJÍCÍHO PŘIPOJOVACÍHO POTRUBÍ


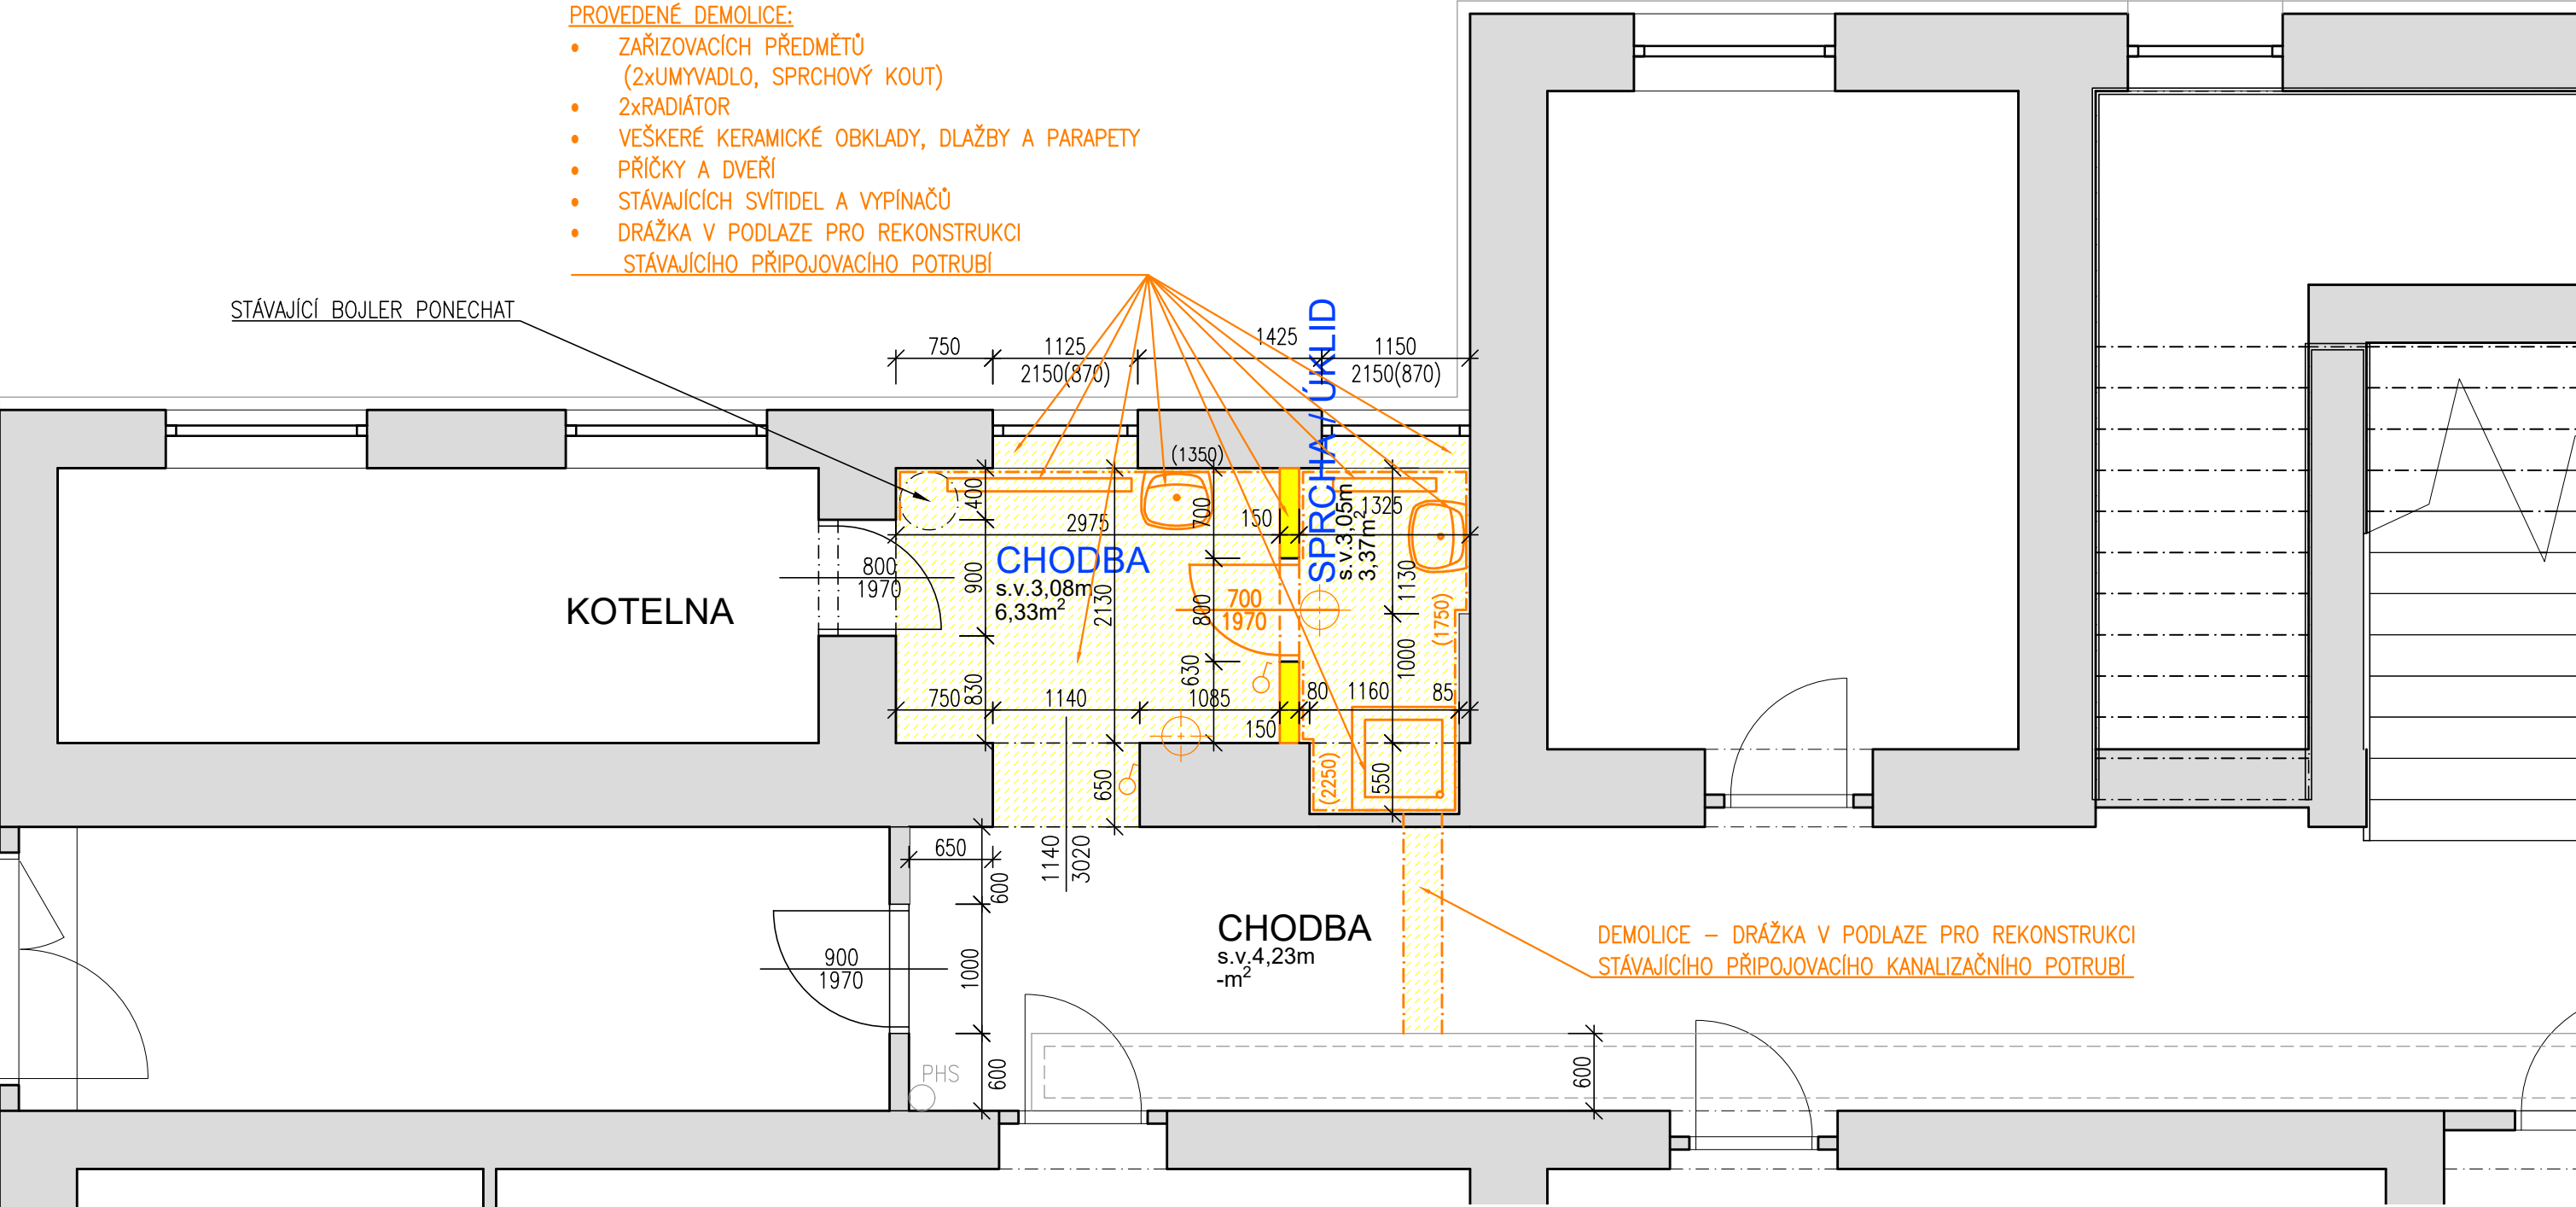


SCHÉMA ŠKOLY:



LEGENDA:
BOURACÍ PRÁCE

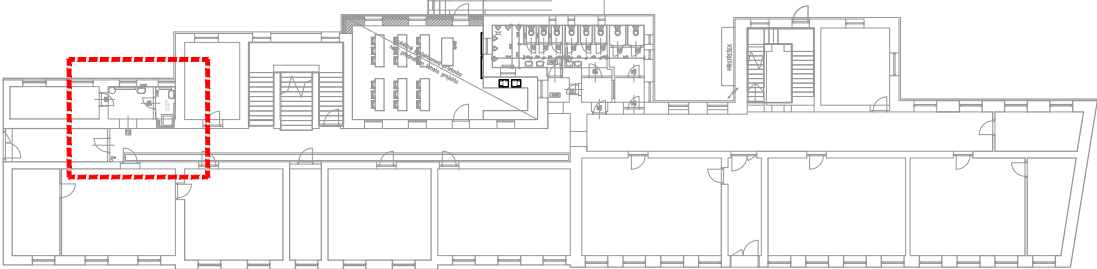

SMART
SYSTEM

Místo stavby: Základní škola Český Brod Tyršova 68 282 01 Český Brod	Objednatel: Město Český Brod nám. Husovo č.p. 70 282 01 Český Brod	Číslo zakázky: 0056_1612	Navrhl, vypracoval: Ing. Jan Lipovčan <i>Lipovčan</i>	
		Počet formátů: 2 x A4	Měřítko: 1:50	Datum: leden 2017
Název a účel díla: Bezbariérové řešení ZŠ Tyršova dokumentace pro provedení stavby		Název dílčí části dokumentace: D.1.1 - Architektonicko-stavební řešení		Dílčí část D.1.1
		Název přílohy: DEMOLICE PRO BEZBAR. ZÁCH. KABINU		Č. přílohy 003

SMART
SYSTEM