



1 Detail napojení izolace střechy

MĚŘÍTKO 1 : 25

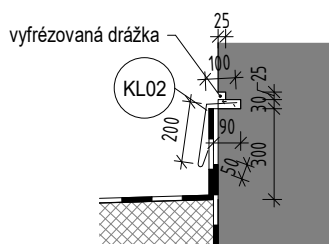


2 Detail napojení podkladní desky - řešení izolace

MĚŘÍTKO 1 : 20

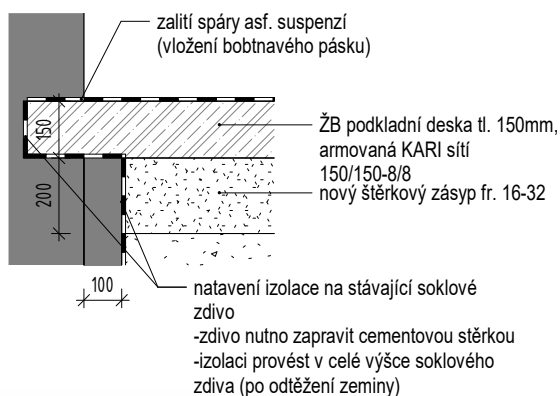

3 Detail okapové hrany

MĚŘÍTKO 1 : 10

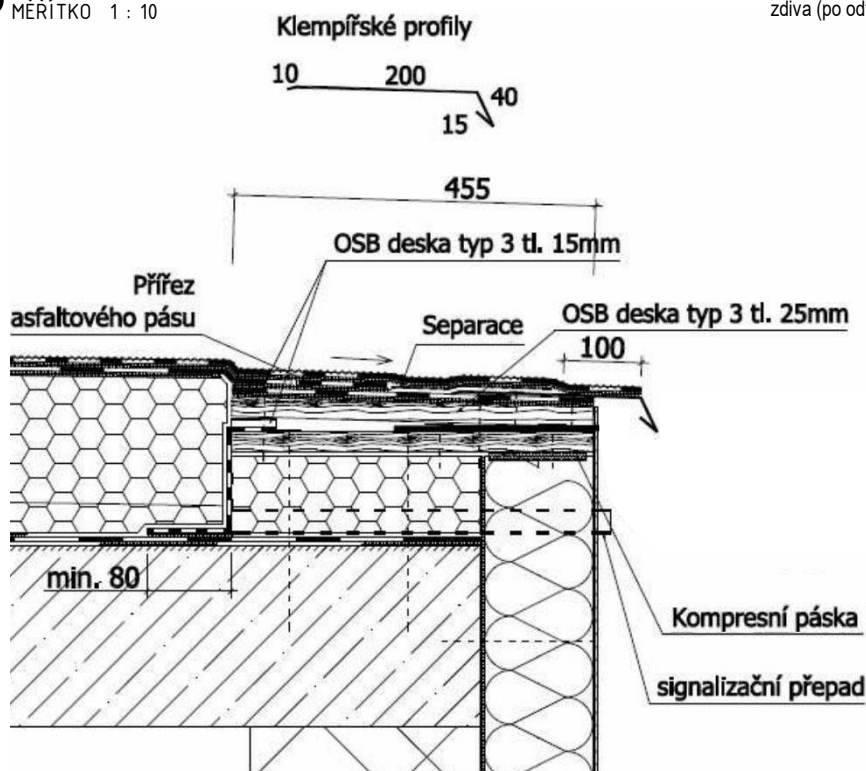

SMART
SYSTEM

| | | | | |
|---|---|---|---|--|
| Místo stavby: Základní škola Český Brod Tyršova 68 282 01 Český Brod | Objednatel: Město Český Brod nám. Husovo č.p. 70 282 01 Český Brod | Číslo zakázky: 0056_1612 Počet formátů: | Navrhl, vypracoval: Ing. Roman Voráč Měřítko: Jak je ukázáno | Datum: leden 2017 |
| Název a účel díla: Bezbariérové řešení ZŠ Tyršova dokumentace pro provedení stavby | | Název dílčí části dokumentace: D.1.1 - Architektonicko-stavební řešení Název přílohy: Detaily | | Dílčí část D Č. přílohy 012 |