


11NP
MĚŘITKO 1 : 50

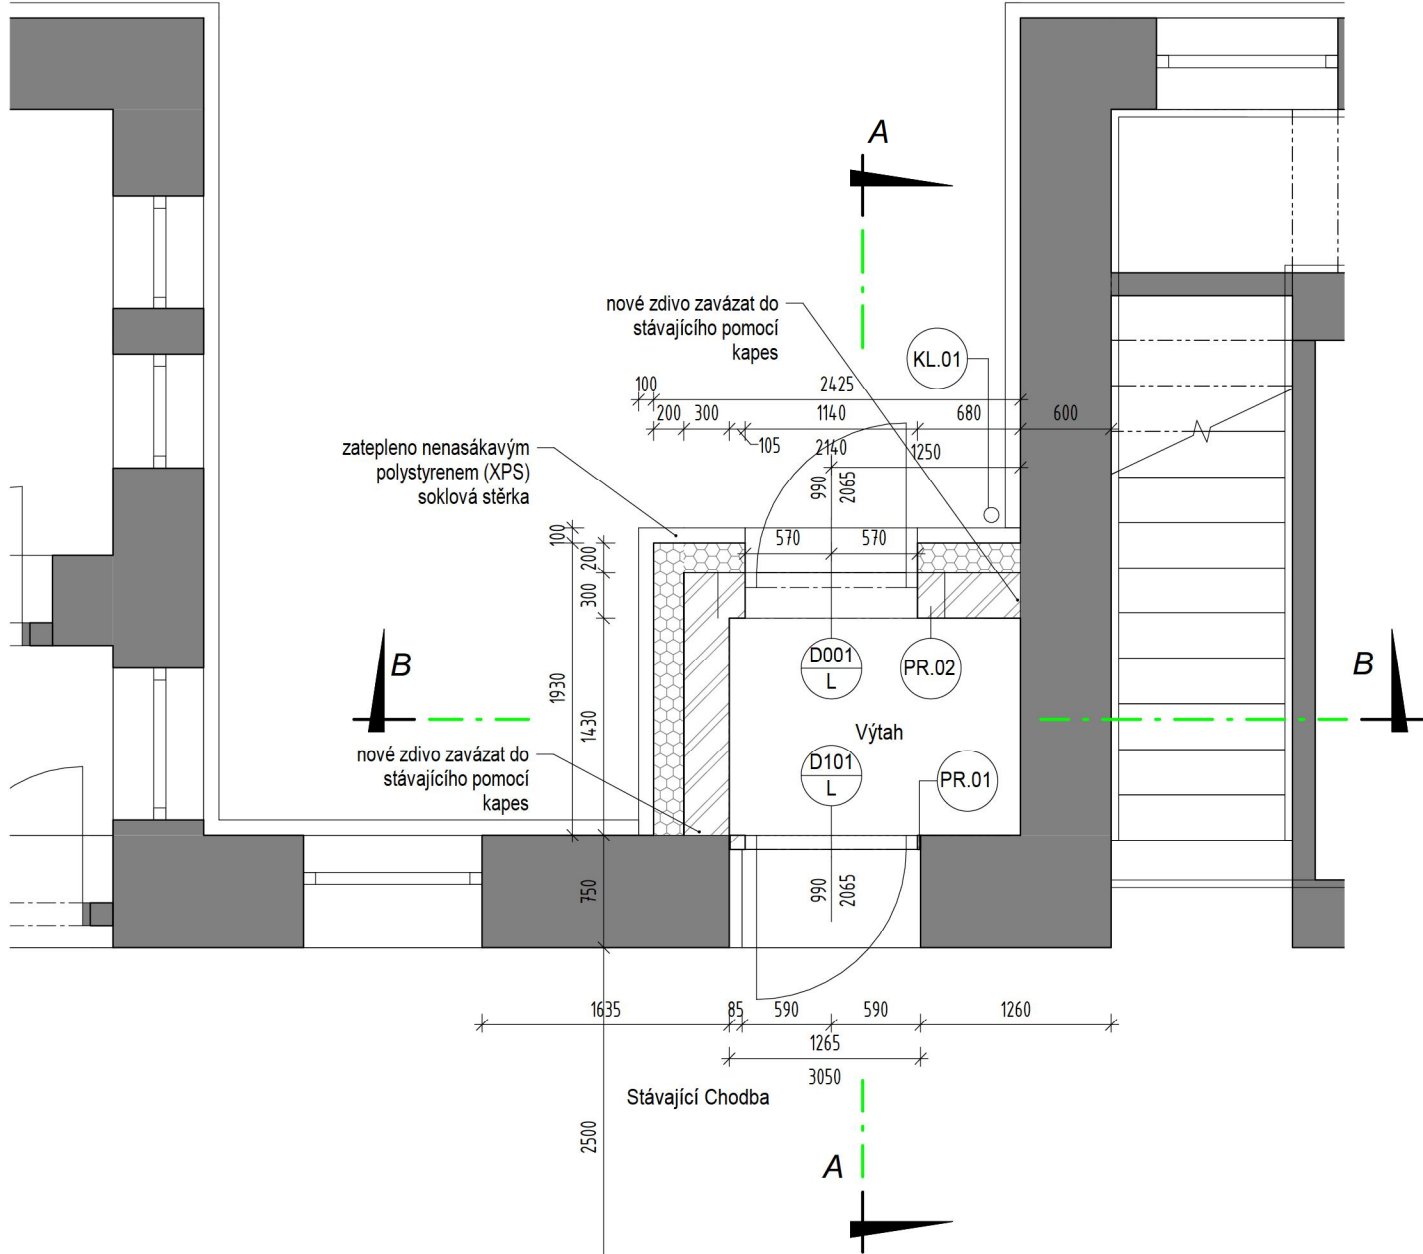


LEGENDA:

materiály:
Obvodové nosné zdivo
keramické tvárnice
440 mm
Dozdivky stávajících otvorů
plná cihla
600 mm
Vnitřní nenosné zdivo
keramické tvárnice
140 mm
Vnější zateplení ETICS
tepelná izolace polystyren
EPS 70F
stávající konstrukce
cihelne zdivo

TABULKA DVEŘÍ

Označení	Šířka	Výška	Otevírání	Popis
001	990	2065	L	dveře jsou součástí dodávky výtahu
101	990	2065	L	dveře jsou součástí dodávky výtahu
201	990	2065	L	dveře jsou součástí dodávky výtahu


22NP
MĚŘITKO 1 : 50

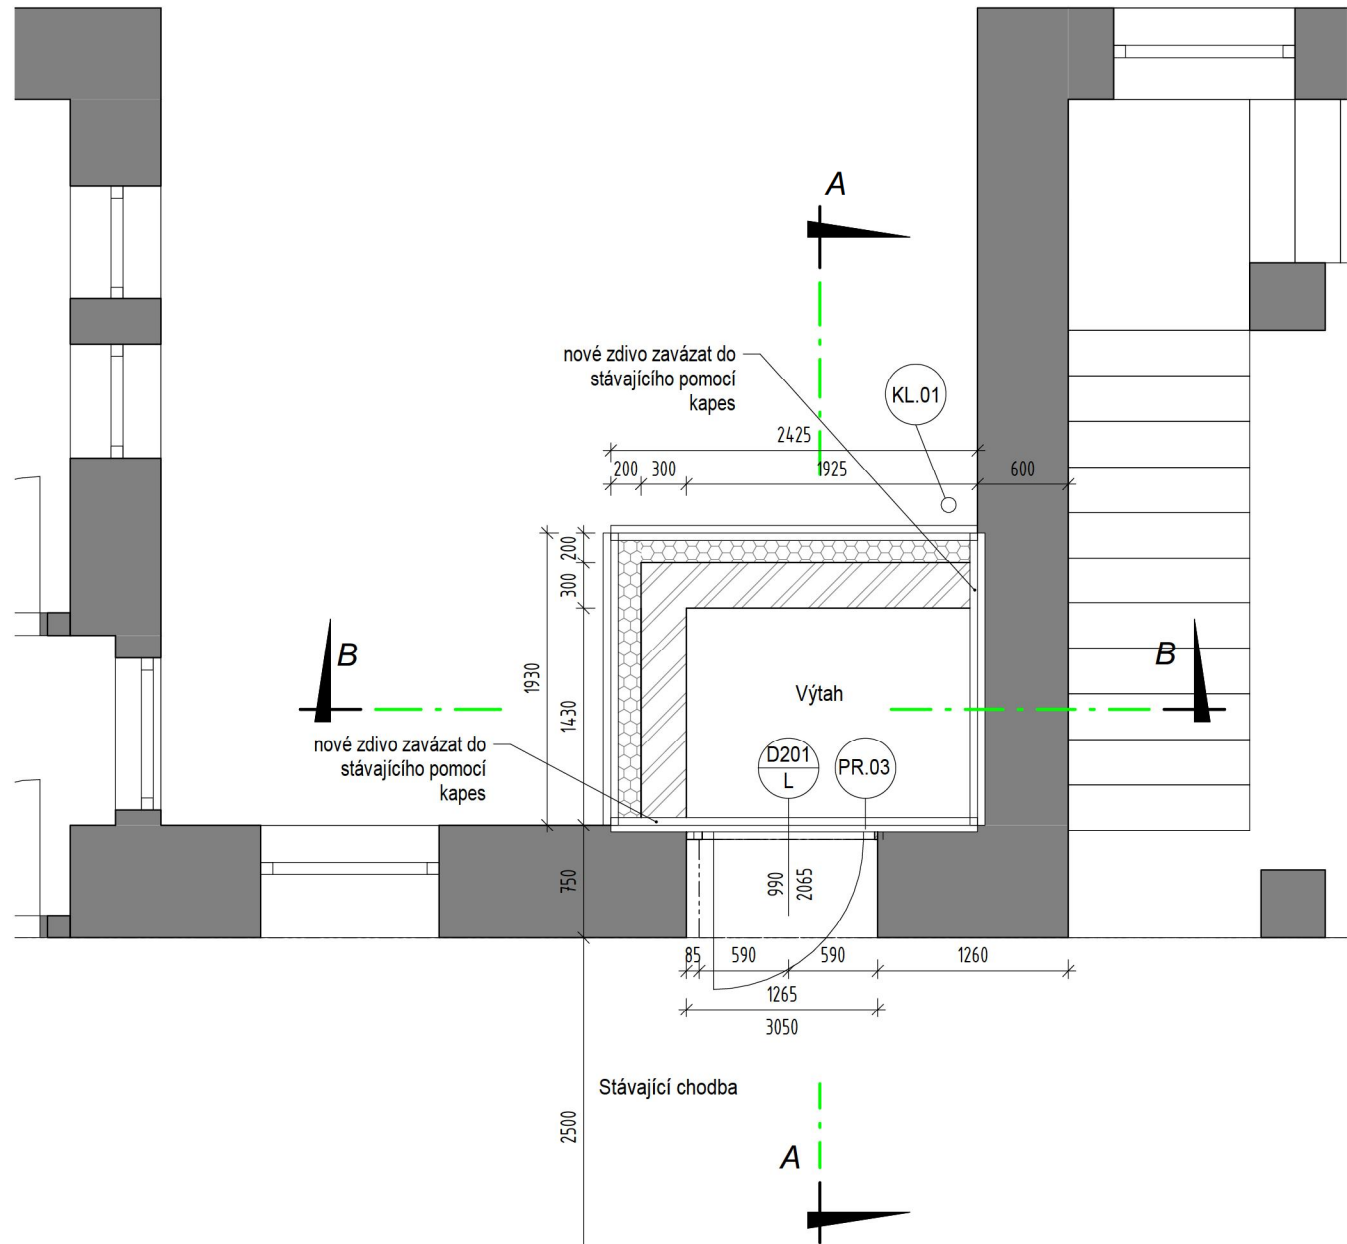

Tabulka překladů

Ozn.	Popis	Délka
PR.01	Keramický překlad PTH 11,5 - 1ks	1250
PR.02	Keramický překlad PTH 28,5, 4 ks	1500
PR.03	Keramický překlad PTH 11,5 - 1ks	1250


3Půdorys základů
MĚŘITKO 1 : 50

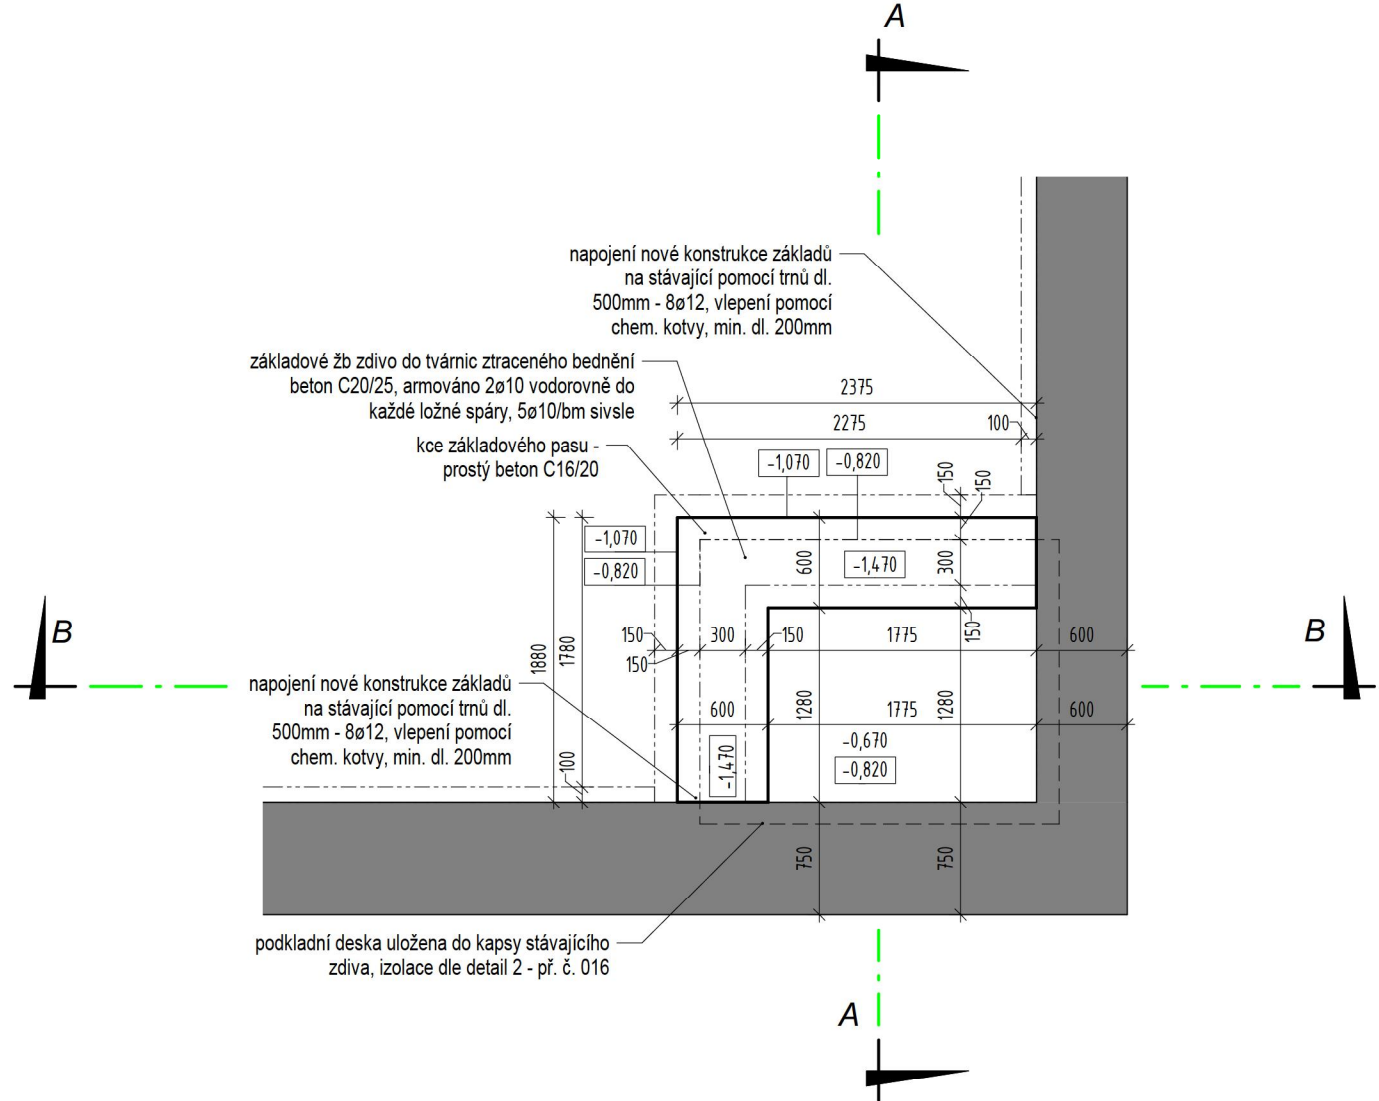


Klempířské prvky

Ozn.	Popis
KL.01	Okapový svod, prům. 100mm, TiZn plech, dl. 14m
KL.02	Oplechování střechy - napojení střechy na stávající svislou konstrukci zdiva, Pozink poplastovaný plech, rozv. š. 400mm, zataženo do drážky a utěsněno PUR tmelem
KL.03	Oplechování střechy - napojení střechy na stávající svislou konstrukci zdiva, Pozink poplastovaný plech, rozv. š. 400mm, zataženo do drážky a utěsněno PUR tmelem
KL.04	Oplechování ukončení střechy - okapová hrana, okapový plech, poplast pozink včetně úpravy pro napojení asf. izolačního pásu - izolace proti vodě, rozv. š. 400mm
KL.05	Oplechování ukončení střechy - okapová hrana, okapový plech, poplast pozink včetně úpravy pro napojení asf. izolačního pásu - izolace proti vodě, rozv. š. 400mm

4Půdorys střechy
MĚŘITKO 1 : 50

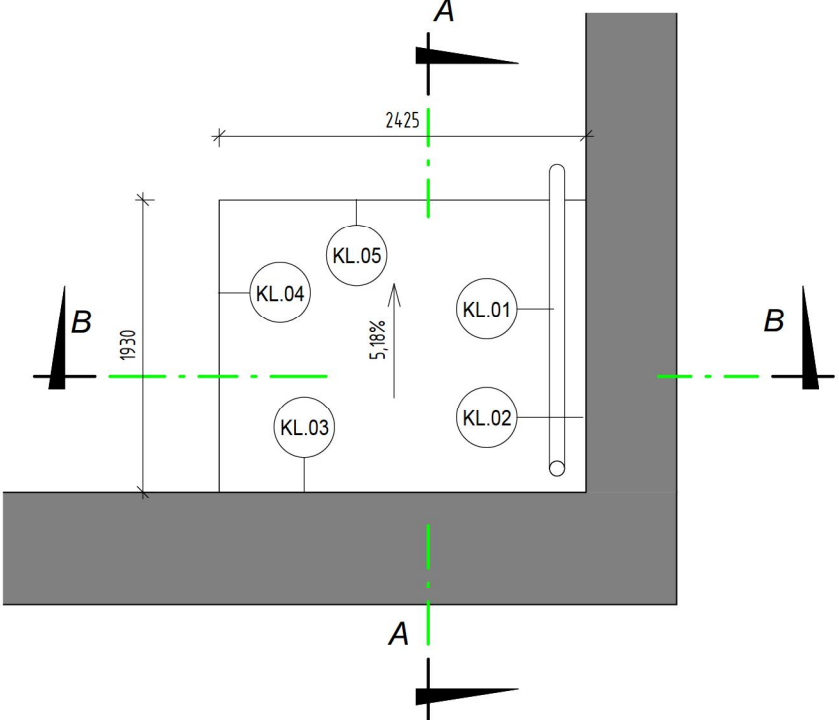

Schema - 1.NP

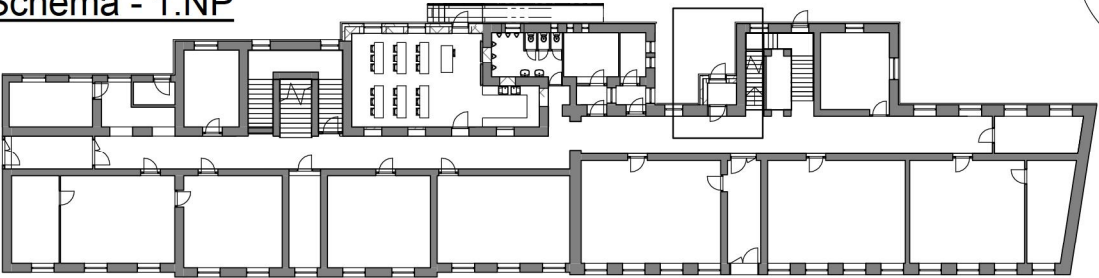

Místo stavby: Základní škola Český Brod Tyršova 68 282 01 Český Brod				Objednatel: Město Český Brod nám. Hušovo č.p. 70 282 01 Český Brod		Číslo zakázky: 0056_1612		Navrhl, vypracoval: Ing. Roman Voráč	
Název dílčí části dokumentace: Bezbariérové řešení ZŠ Tyršova dokumentace pro provedení stavby				Počet formátů: 2 x A4		Měřítko: Jak je ukázáno		Datum: leden 2017	
Název přílohy: Půdorys - 1.2.NP, základy, střecha, tab. prvků				Dílčí část: D		Č. přílohy: 009			