




POHLED SEVERNÍ

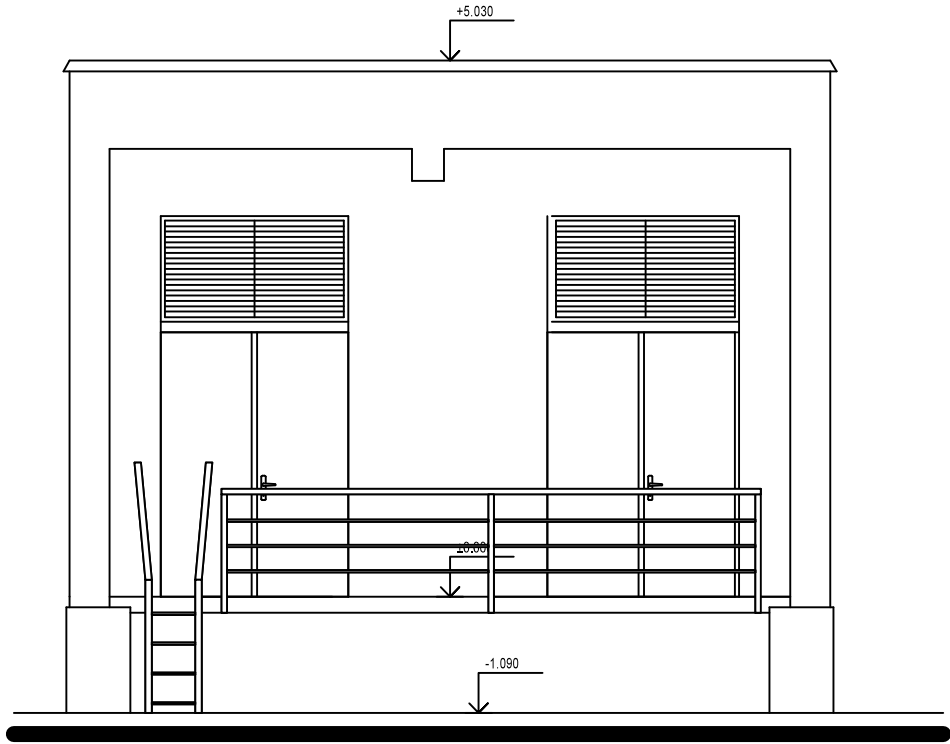


POHLED ZÁPADNÍ

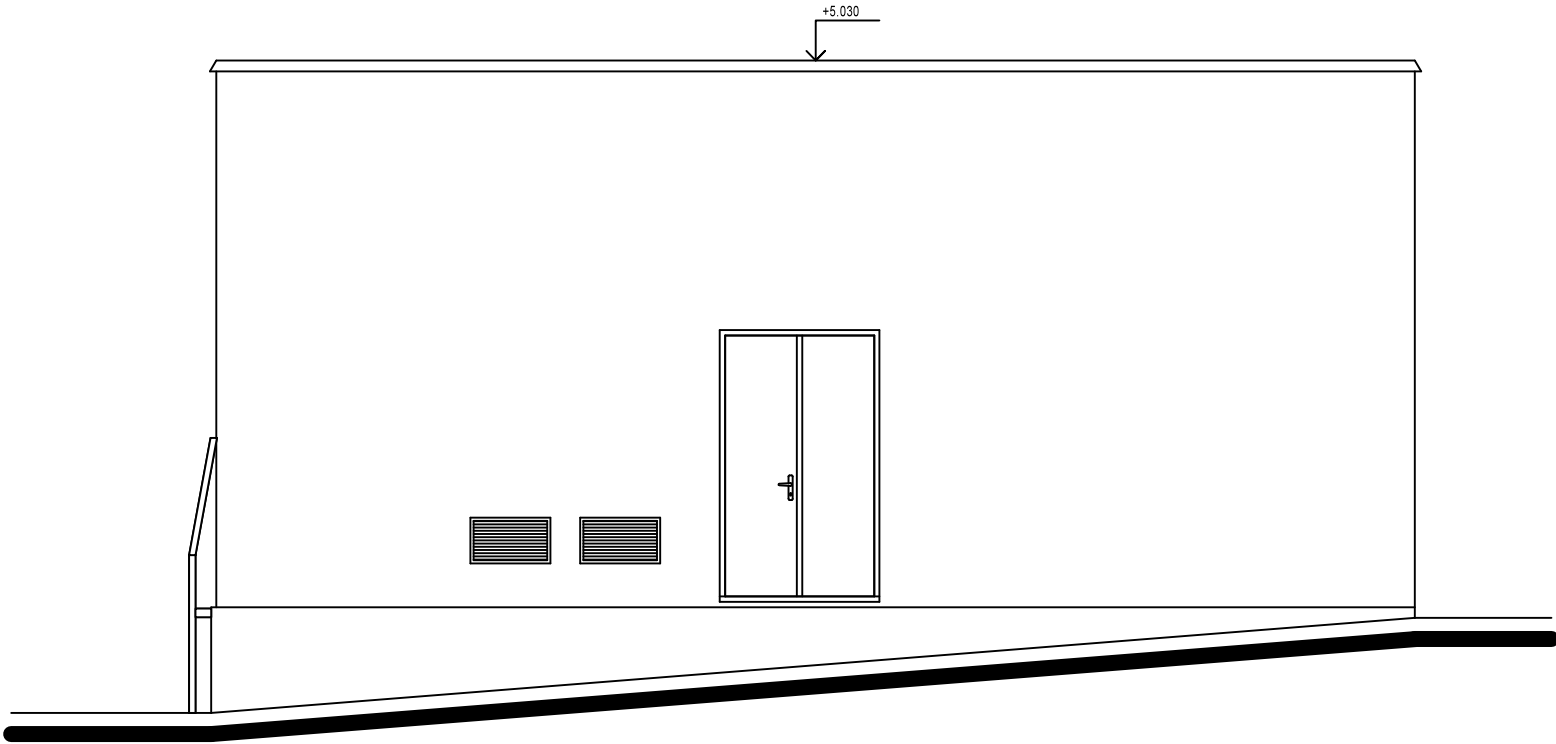

POHLED JIŽNÍ

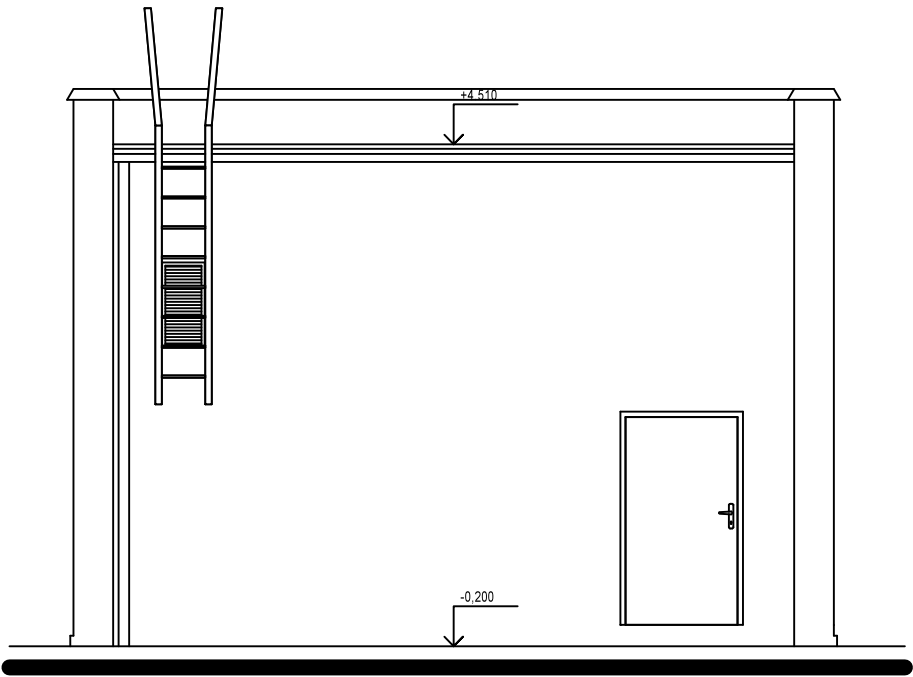

POHLED VÝCHODNÍ

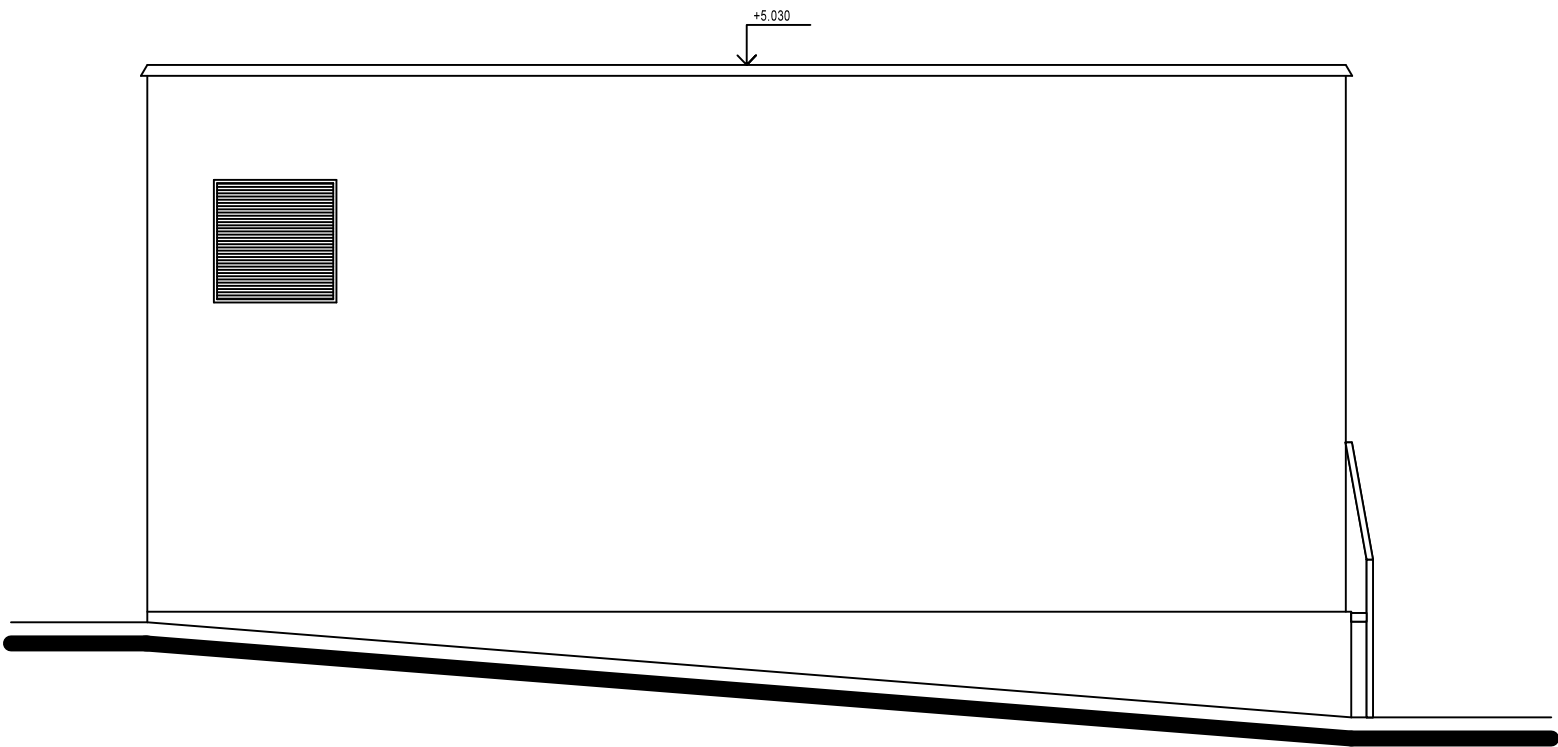

PARÉ Č. :

stavebník: MĚSTO ČESKÝ BROD HUSOVO NÁMĚSTÍ 70 282 01 ČESKÝ BROD IČ 00235334		ing. Martin Škorpík Projekt s.r.o. IČO 059 14 523 V Brizách 794 280 02 Kolín 2	
vypracoval: ING. MARTIN ŠKORPÍK, ČKAIT Č. 1840		stupeň PD:	DSP
akce: STAVEBNÍ ÚPRAVY TRAFOSTANICE KO 0639 NA POZEMKU PARC.Č. 1624, K.Ú. ČESKÝ BROD		datum:	05/2020
název výkresu: POHLEDY - NOVÝ STAV		měřítka:	1 : 50
		výkres č.	D.1.1.b - 04