




STOŽÁRY VO SE SVÍTIDLY
NA ul. MASARYKOVA A V KŘIŽOVATCE
M 1:50

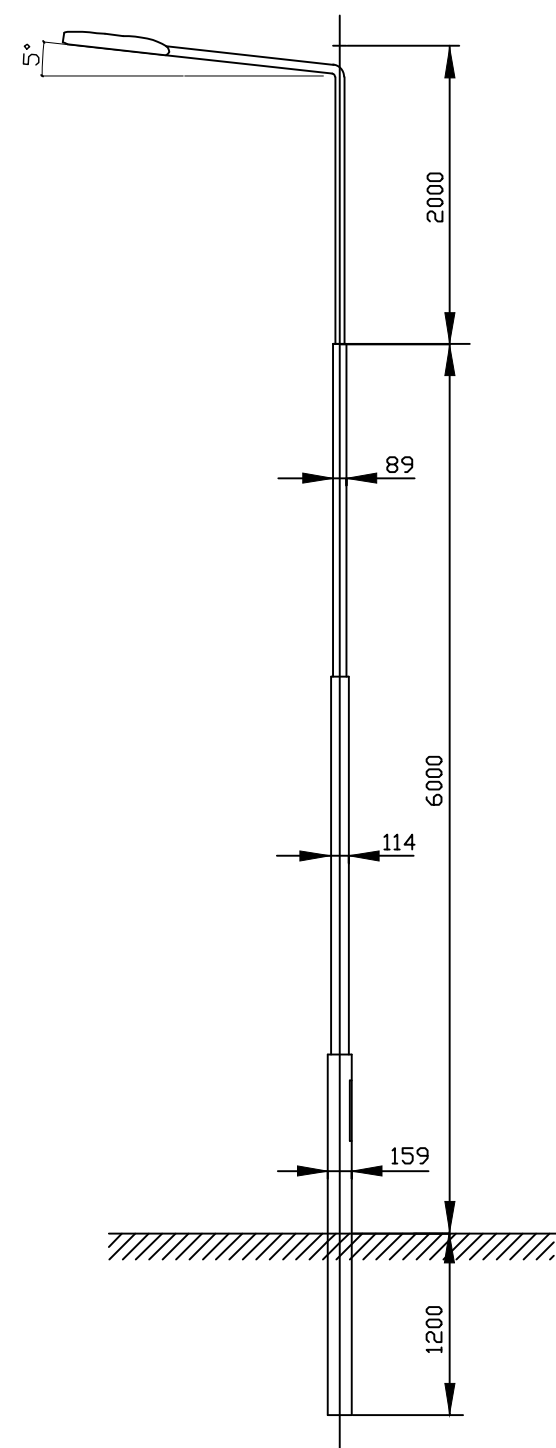


STOŽÁRY VO SE SVÍTIDLY NA ul. TYRŠOVA
M 1:25

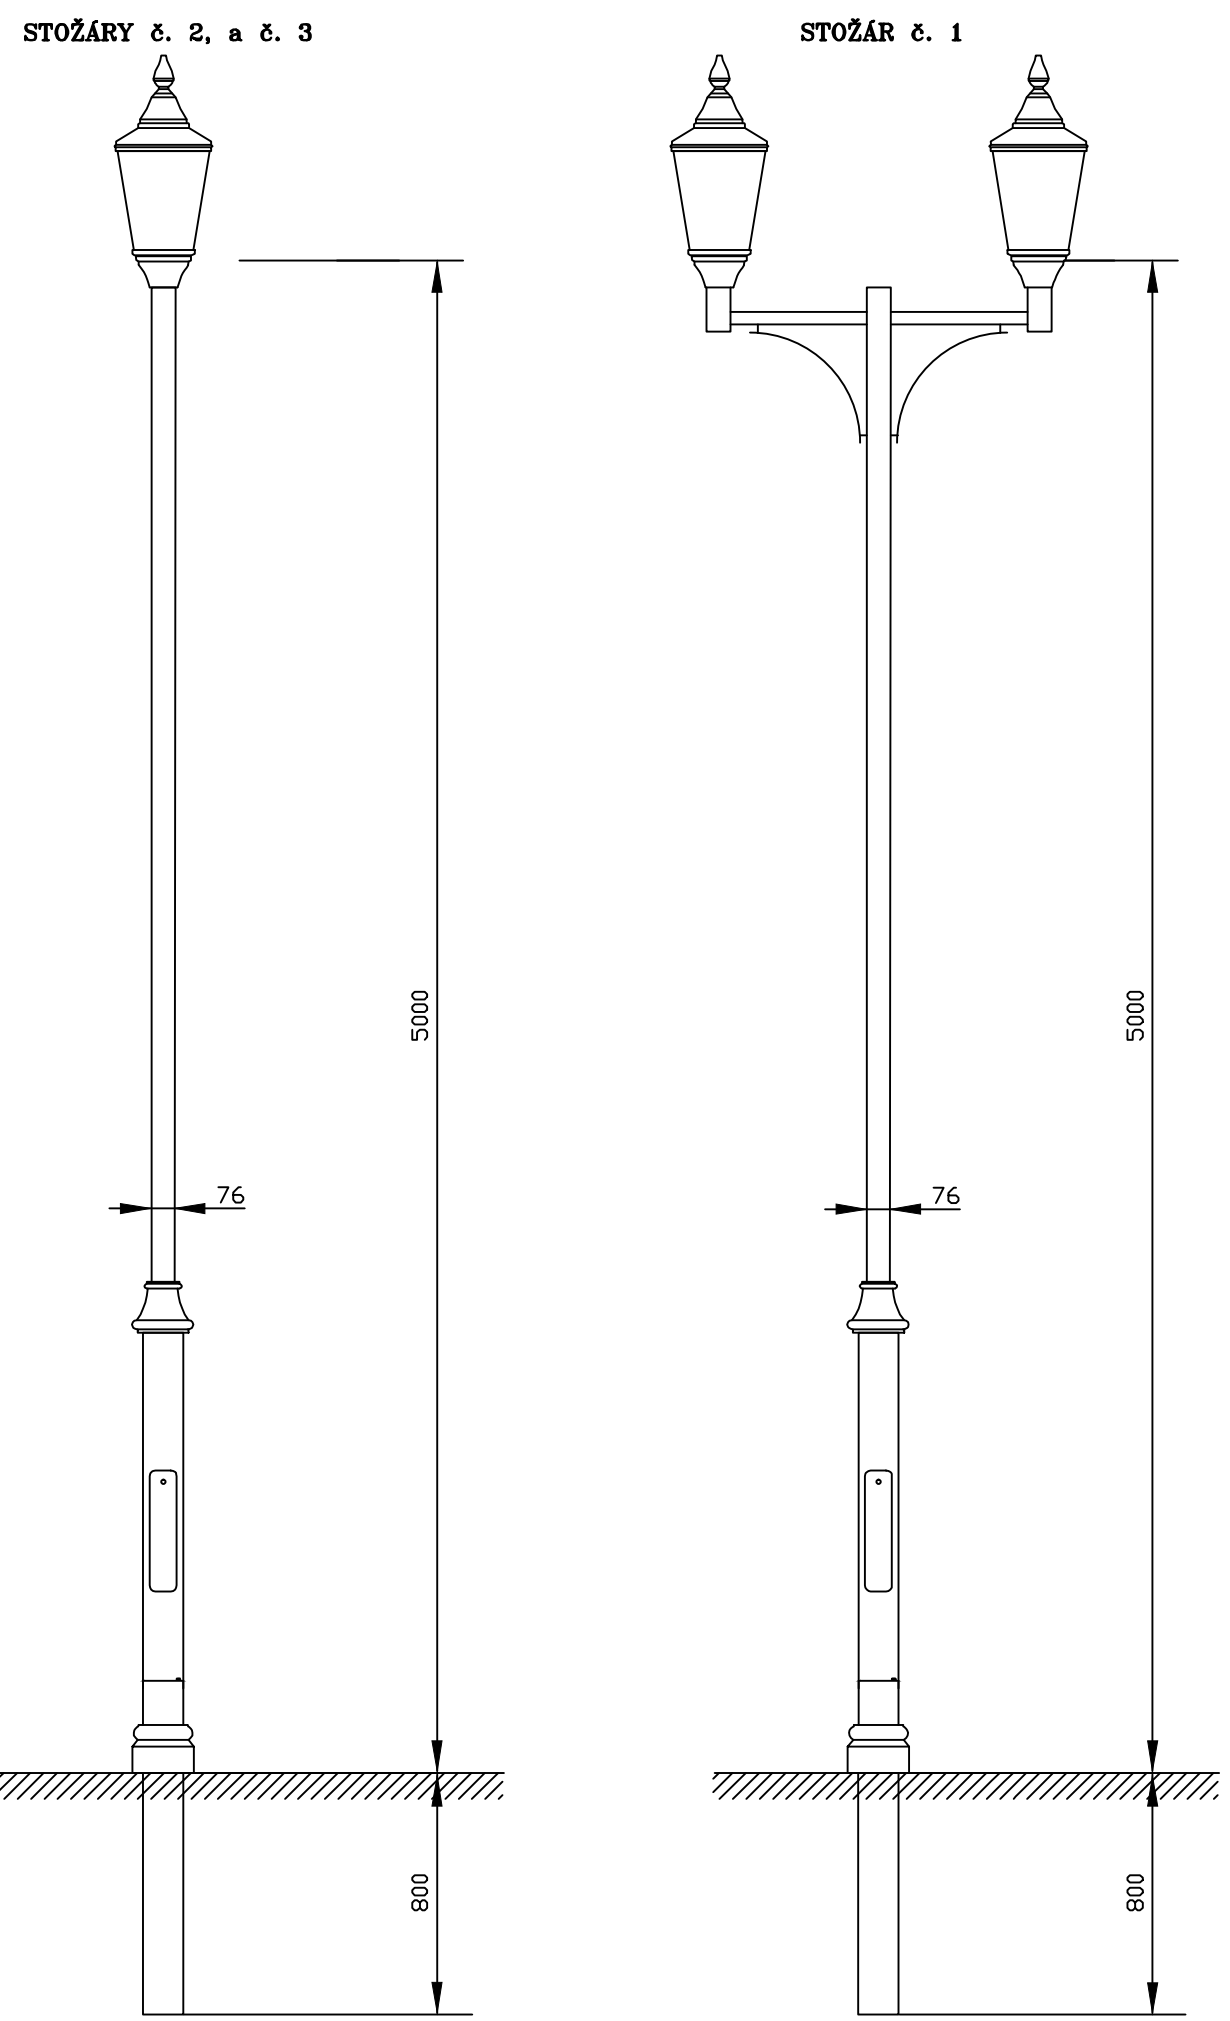


PROVEDENÍ ZÁKLADU PRO BEZPATICOVÝ
SILNIČNÍ STOŽÁR NADZEMNÍ DÉLKY 6M
SE SVÍTIDLEM VE VÝŠCE 8M
M 1:20

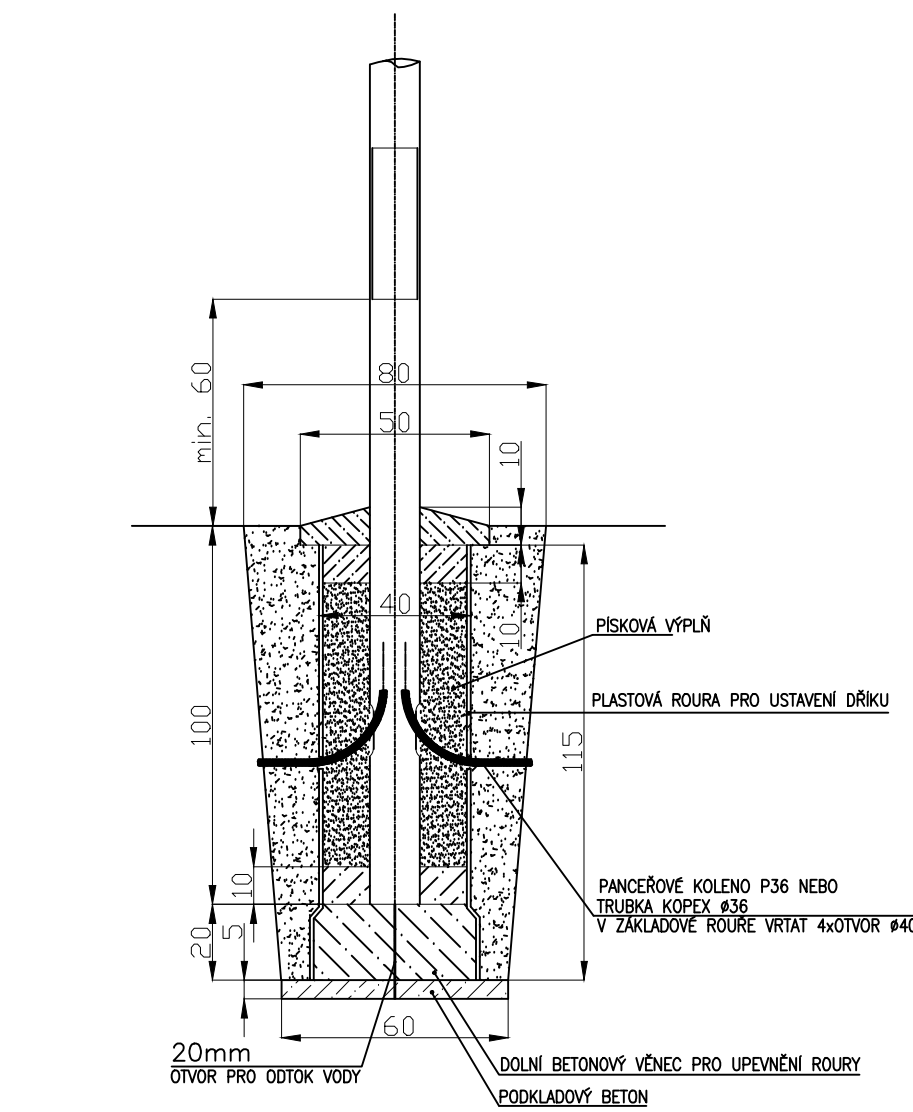

PROVEDENÍ ZÁKLADU PRO BEZPATICOVÝ
SILNIČNÍ STOŽÁR NADZEMNÍ DÉLKY 5M
M 1:20

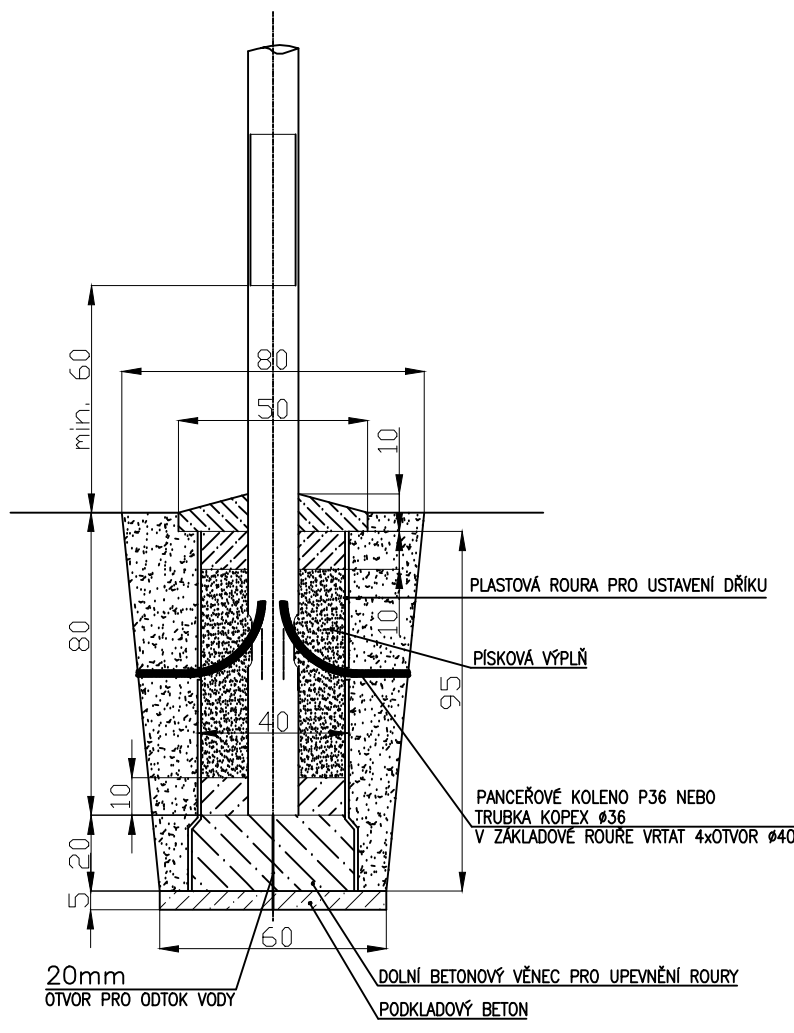

UZEMNĚNÍ STOŽÁRU VO
B/M

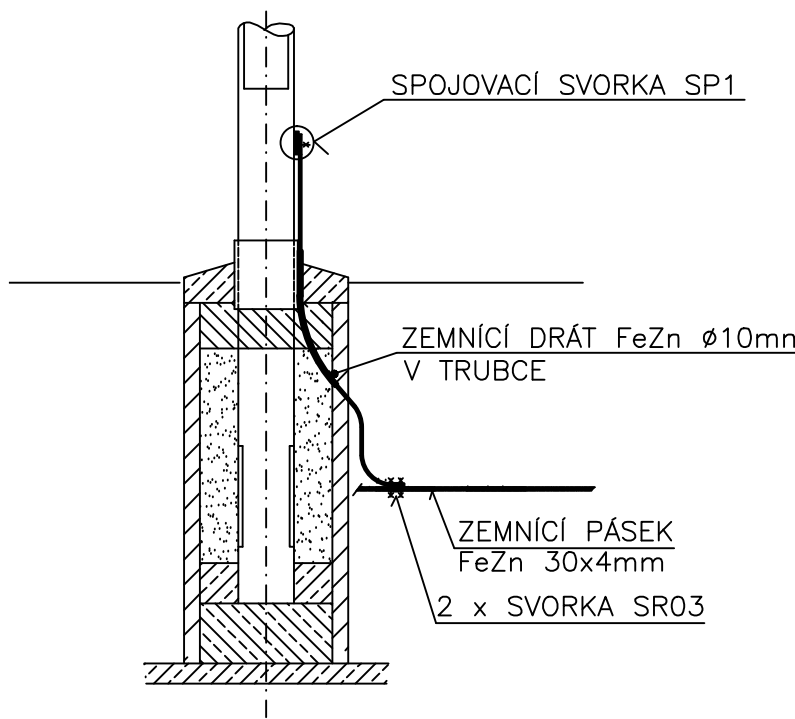

POZNÁMKA

ROZBOURÁNÍ KONSTRUKCE STÁVAJÍCÍ VOZOVKY V MÍSTĚ PROSTUPU
POD ul. MASARYKOVA A ROZBOURÁNÍ KONSTRUKCE STÁVAJÍCÍCH VJEZDŮ
VČETNĚ OBNOVENÍ TĚCHTO KONSTRUKCÍ JE SOUČÁSTÍ OBJEKTU SO 101
ZEMNÍ PRÁCE A MATERIÁL POD KONSTRUKCEMI VOZOVKY A VJEZDŮ
JSOU SOUČÁSTÍ TOHOTO OBJEKTU SO 451

P O Z N Á M K Y

PŘI SOUBĚHU KABELŮ VO S INŽENÝRSKÝMI SÍTĚMI
BUDOU DODRŽENY NÁSLEDUJÍCÍ VZDÁLENOSTI (mm) :

- KABEL VO – VODOVODNÍ POTRUBÍ min. 400
- KABEL VO – PLYNOVOD NTL (STL) min. 400
- KABEL VO – PLYNOVOD VTL min. 600
- KABEL VO – SDĚLOVACÍ KABEL min. 300

V MÍSTĚCH KŘÍŽENÍ KABELŮ VO S INŽENÝRSKÝMI SÍTĚMI
BUDOU DODRŽENY NÁSLEDUJÍCÍ VZDÁLENOSTI (mm) :

- PŘI KŘÍŽENÍ S VODOVODNÍM POTRUBÍM min. 200mm
- PŘI KŘÍŽENÍ S PLYNOVODEM min. 100mm
- PŘI KŘÍŽENÍ SE SDĚLOVACÍM KABLEM min. 100mm

UVEDENÉ VZDÁLENOSTI BUDOU MĚŘENY OD
POVRCHŮ POTRUBÍ A KABELOVÝCH CHRÁNIČEK

ČESKÝ BROD - REKONSTRUKCE CHODNÍKU A VO
TYRŠOVA, MASARYKOVA ULICE
PROJEKTOVÁ DOKUMENTACE PRO PROVÁDĚNÍ STAVBY
BŘEZEN 2017

Město Český Brod
náměstí Husovo 70, 282 01 Český Brod






OBJEDNATEL

SHB, akciová společnost
Masná 1493/8, 702 00 Ostrava

ZHOTOVITEL

HLAVNÍ INŽENÝR PROJEKTU
ING. KONEČNÝ

SO 451

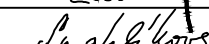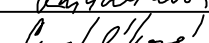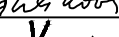SOURADNICOVÝ SYSTÉM : S-JTSK				ZHOTOVITEL ČÁSTI PD	
VÝŠKOVÝ SYSTÉM : Bpv					
VEDOUČÍ PROJEKTANT	ING. KONEČNÝ			 projektace dopravních staveb <small>pobočka Komunární 61 CZ 170 00 Praha sídel Masná 10 CZ 702 00 Ostrava</small>	
ZODPOVĚDNÝ PROJEKTANT	ING. ŠMAHLÍKOVÁ				
VYPRACOVAL	ING. ŠMAHLÍKOVÁ				
KONTOLOVAL	ING. KONEČNÝ				
KRAJ: STŘEDOČESKÝ	K.Ú.: ČESKÝ BROD	OKRES: KOLÍN		DATUM	BŘEZEN 2017
SO 451 REKONSTRUKCE VO				FORMÁT	5 x A4
				MĚŘÍTKO	B/M, 1:20, 1:25, 1:50
				ÚČEL	PDPS
				ČÍS. ZAKÁZKY	5/16 040
				ARCHIVNÍ ČÍS.	
PŘÍLOHA:	ŘEZY KABELOVOU TRASOU A ZÁKLADY OSVĚTLOVACÍCH STOŽÁRŮ			ČÍS. SOUPRAVY	ČÍS. PŘÍLOHY
					04