

## Český Brod - SADOVÉ ÚPRAVY V TYRŠOVĚ ULICI

		Měrná jednotka	Počet měř. jedn.
Pyrus calleryana 'Chanticleer'	hrušeň Calleryova	ks	11
Hloubení jámy do 1 m3 s výměnou půdy na 50%		ks	11
Výsadba stromu včetně zálivky		ks	11
Ukotvení dřeviny 3 kůly		ks	11
kůly včetně úvazce		ks	33
minerální substrát k výsadbě stromů		m3	3
Terracottem		kg	5
Zhotovení závlahové mísy u stromu		ks	11
TRVALKOVÉ ZÁHONY - SEZNAM ROSTLIN	140+120m2		
založení záhonu pro výsadbu keřů a trvalek		m2	260
TRVALKY			
Achillea millefolium 'Summer Fruit Carmine'	řebříček	ks	5
Achillea millefolium 'Summer Fruit Lemon'	řebříček	ks	5
Allium schoenoprasum	pažitka	ks	16
Asphodeline lutea	asfodelka	ks	5
Aster ageratoides 'Ashvi'	hvězdnice, astra	ks	8
Aster dumosus 'Augenweide'	hvězdnice, astra	ks	7
Aster dumosus 'Azuro'	hvězdnice, astra	ks	4
Aster dumosus 'Jenny'	hvězdnice, astra	ks	4
Calamintha nepeta	marulka	ks	9
Coreopsis verticillata	krásnoočko	ks	10
Dianthus deltoides	hvozdík	ks	11
Echinacea paradoxa	třapatka	ks	9
Echinacea purpurea	třapatka	ks	8
Echinacea purpurea 'Alba'	třapatka	ks	7
Euphorbia polychroma	prýšec	ks	11
Gaura lindheimerii	svícník	ks	16
Geranium sanguineum 'Album'	kakost	ks	7
Geranium sanguineum 'Striatum'	kakost	ks	5
Geranium sanguineum 'Vision'	kakost	ks	7
Gypsophilla repens	šáter	ks	9
Hemerocallis citrina	denivka	ks	7
Iris barbata 'Buttered Popcorn'	kosatec	ks	8
Iris barbata 'Fren Witch'	kosatec	ks	8
Iris pumila	kosatec	ks	14
Panicum virgatum 'Heavy Metal'	proso	ks	4
Panicum virgatum 'Shenandoah'	proso	ks	5
Penstemon 'Husker's Red'	drančík	ks	10
Pulsatilla vulgaris 'Blue Violet Shades'	koniklec	ks	6
Pulsatilla vulgaris 'Dark Red Shades'	koniklec	ks	6
Salvia nemorosa 'Caradona'	šalvěj	ks	5
Salvia nemorosa 'Merlau Blue'	šalvěj	ks	5
Sedum 'Matrona'	rozchodníkovec	ks	6
Sedum spectabile	rozchodníkovec	ks	4
CELKEM KS TRVALEK			251
Hloubení jamek bez výměny půdy do 0,005 m3		ks	251
Výsadba trvalek hrnkovaných 80-120mm		ks	251

drcené kamenivo frakce směs frakcí 8-16,4-8	m3	25
Mulčování drceným kamenivem do 100 mm	m2	260
KEŘE		
Hypericum 'Hidcote'                      třezalka		5
Potentilla fruticosa 'Jolina'              mochna		6
Potentilla fruticosa 'Tibolt Cream'      mochna		5
CELKEM KS KEŘŮ		16
Hloubení jamek bez výměny půdy do 0,005 m3	ks	16
Výsadba keře s balem do 200 mm	ks	16
Terracottem	kg	1,5

Stromy proluka - objednané


Liquidambar styraciflua                      ambroň	ks	5
Hloubení jámy do 1 m3 s výměnou půdy na 50%	ks	5
Výsadba stromu včetně zálivky	ks	5
Ukotvení dřeviny 3 kůly	ks	5
kůly včetně úvazce	ks	15
Agro-Protect -Soil 1000l	ks	1
Terracottem	kg	3
Zhotovení závlahové mísy u stromu	ks	5

výsadba do rabátek 4ks		
založení záhonu pro výsadbu keřů a trvalek	m2	6
substrát	m3	0,5
rozprostření substrátu	m3	0,5
trvalky	ks	50
Hloubení jamek bez výměny půdy do 0,005 m3	ks	50
Výsadba trvalek hrnkovaných 80-120mm	ks	50
drcené kamenivo frakce směs frakcí 8-16,4-8	m3	0,5
Mulčování drceným kamenivem do 100 mm	m2	6

ČESKÝ BROD výsadba uličního stromořadí v Tyršově ulici

Zpracoval: KEJHA - SUK zahradnické služby, únor 2019

měřítko 1 : 250

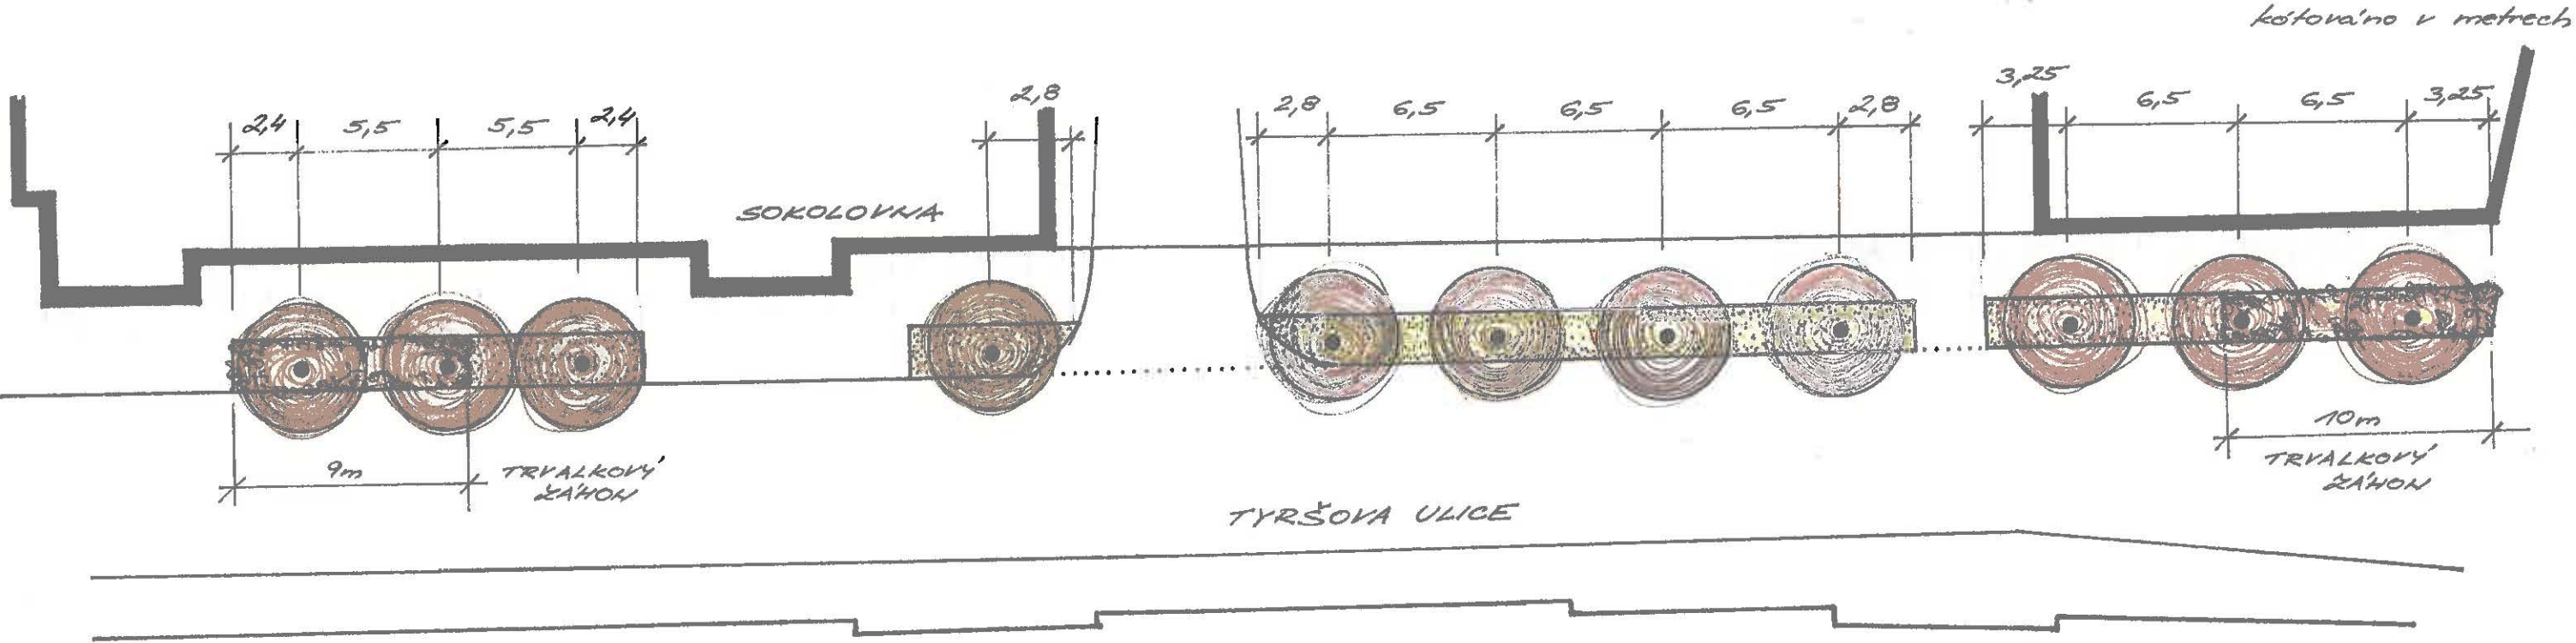

STROMY

Pyrus calleryana 'Chanticleer'

hrušeň Calleryova

11 ks

balové sazenice velikost 14-16

TRVALKOVÉ ZÁHONY

u Sokolovny u náměstí

140 m2 120 m2

TRVALKY

Achillea millefolium 'Summer Fruit Carmine'  
Achillea millefolium 'Summer Fruit Lemon'  
Allium schoenoprasum  
Asphodeline lutea  
Aster ageratoides 'Ashvi'  
Aster dumosus 'Augenweide'  
Aster dumosus 'Azuro'  
Aster dumosus 'Jenny'  
Calamintha nepeta  
Coreopsis verticillata  
Dianthus deltoides  
Echinacea paradoxa  
Echinacea purpurea  
Echinacea purpurea 'Alba'  
Euphorbia polychroma  
Gaura lindheimeri  
Geranium sanguineum 'Album'  
Geranium sanguineum 'Striatum'  
Geranium sanguineum 'Vision'

řebříček  
řebříček  
pažitka  
asfodelka  
hvězdnice, astra  
hvězdnice, astra  
hvězdnice, astra  
hvězdnice, astra  
maruika  
krásnoočko  
hvozdík  
třapatka  
třapatka  
třapatka  
prýšec  
svícník  
kakost  
kakost  
kakost

ks

ks

TRVALKY

Gypsophila repens  
Hemerocallis citrina  
Iris barbata 'Buttered Popcorn'  
Iris barbata 'Fren Witch'  
Iris pumila  
Panicum virgatum 'Heavy Metal'  
Panicum virgatum 'Shenandoah'  
Penstemon 'Husker's Red'  
Pulsatilla vulgaris 'Blue Violet Shades'  
Pulsatilla vulgaris 'Dark Red Shades'  
Salvia nemorosa 'Caradona'  
Salvia nemorosa 'Merlau Blue'  
Sedum 'Matrona'  
Sedum spectabile

KEŘE

Hypericum 'Hidcote'  
Potentilla fruticosa 'Jolina'  
Potentilla fruticosa 'Tibolt Cream'

u Sokolovny u náměstí

ks

ks

šáter  
denivka  
kosatec  
kosatec  
kosatec  
proso  
proso  
drančík  
koníklec  
koníklec  
šalvěj  
šalvěj  
rozchodníkovec  
rozchodníkovec

5

4

4

3

2

6

6

2

8

6

2

2

3

2

6

4

0

6

6

0

4

1

2

3

6

0

0

4

0

4

