


PŮDORYS (NADZEMNÍ ČÁST):

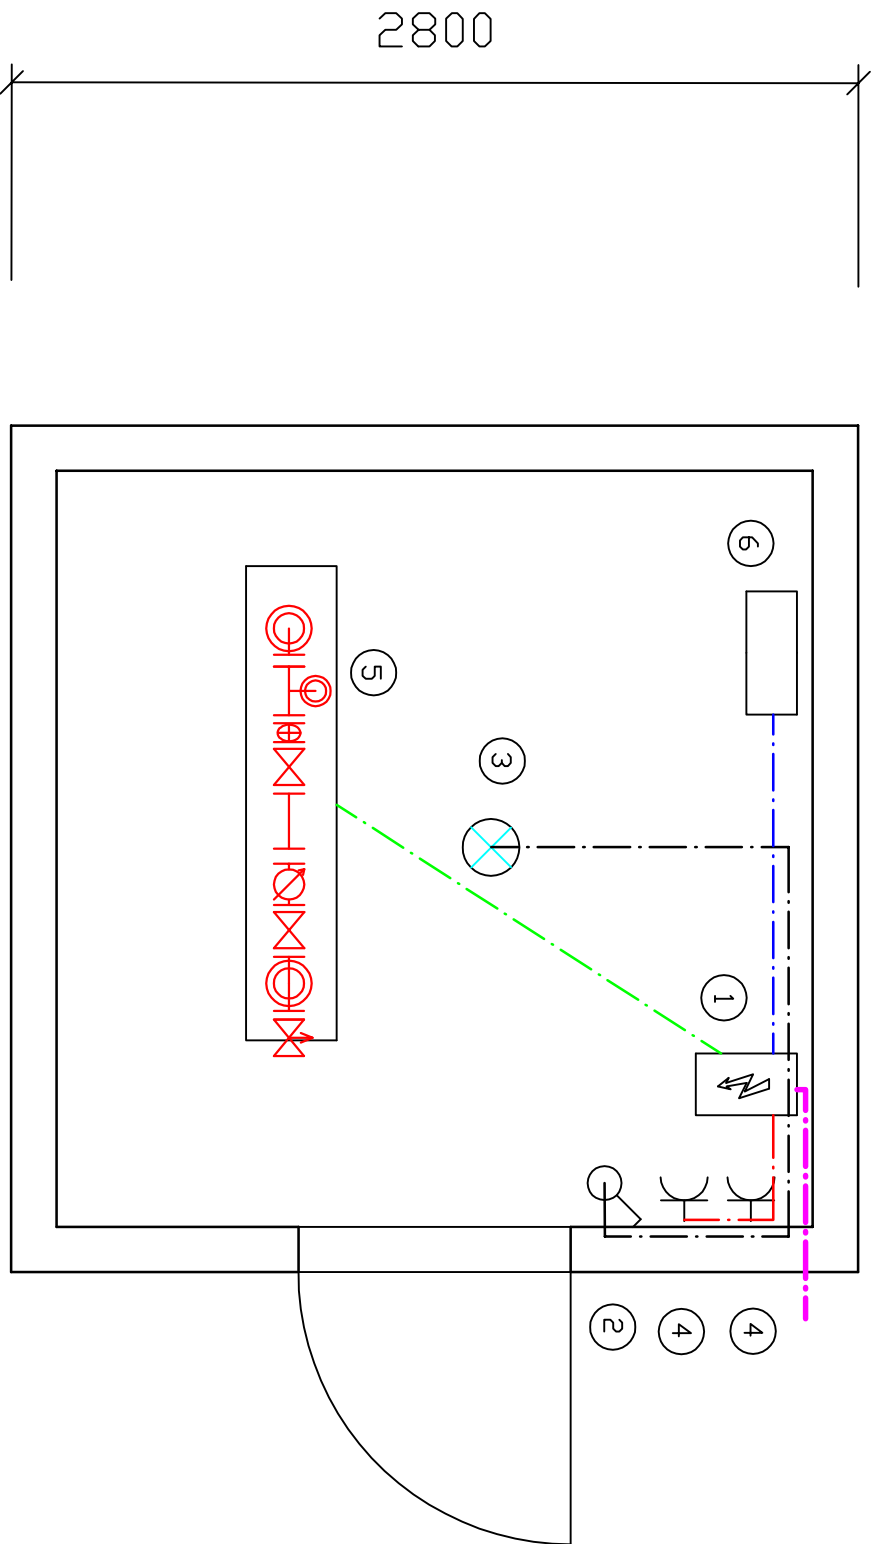

Legenda:

- 1 Rozvaděč, v=1500 mm
- 2 Vypínač, v=1250 mm
- 3 Svítidlo (LED dle požadavku Provozovatele 1.SčV, a.s.)
- 4 Zásuvka, v=1500 mm
- 5 ATS
- 6 Přímotop 2kW, uchyceno pevně na zed, v=500 mm

Legenda:

- . . — Hlavní přívod do ATS z elektroměrového plířku
- . . — Světelný okruh, jištič 16A, LED svítidlo
- . . — Zásuvkový okruh (jeden), jištič 20A
- . . — Okruh pro temperování (přímotop 2kW), jištič 16A
- . . — Okruh zapojení ATS

Výpracovní a kreslí:		Vedoucí projektu :		Autorizace :	
Ing. Ladislav Němeček		Ing. Ladislav Němeček			
Investor:		Město Český Brod náměstí Husovo 70 282 01 Český Brod			
Standard:		Zokruhování vodovodů, včetně ATS v ulici Palackého v Českém Brodě			
Část :		D.1 – Vodovodní řád, ATS		Formát :	
Obsah :		Půdorys a řez – elektro rozvody		Stupeň:	
				Měřítko :	
				Číslo výkresu :	
				Datum :	
				Číslo záznamy:	
				1	