


Vzorový příčný řez uložením vodovodního řádu

Měř. 1:20

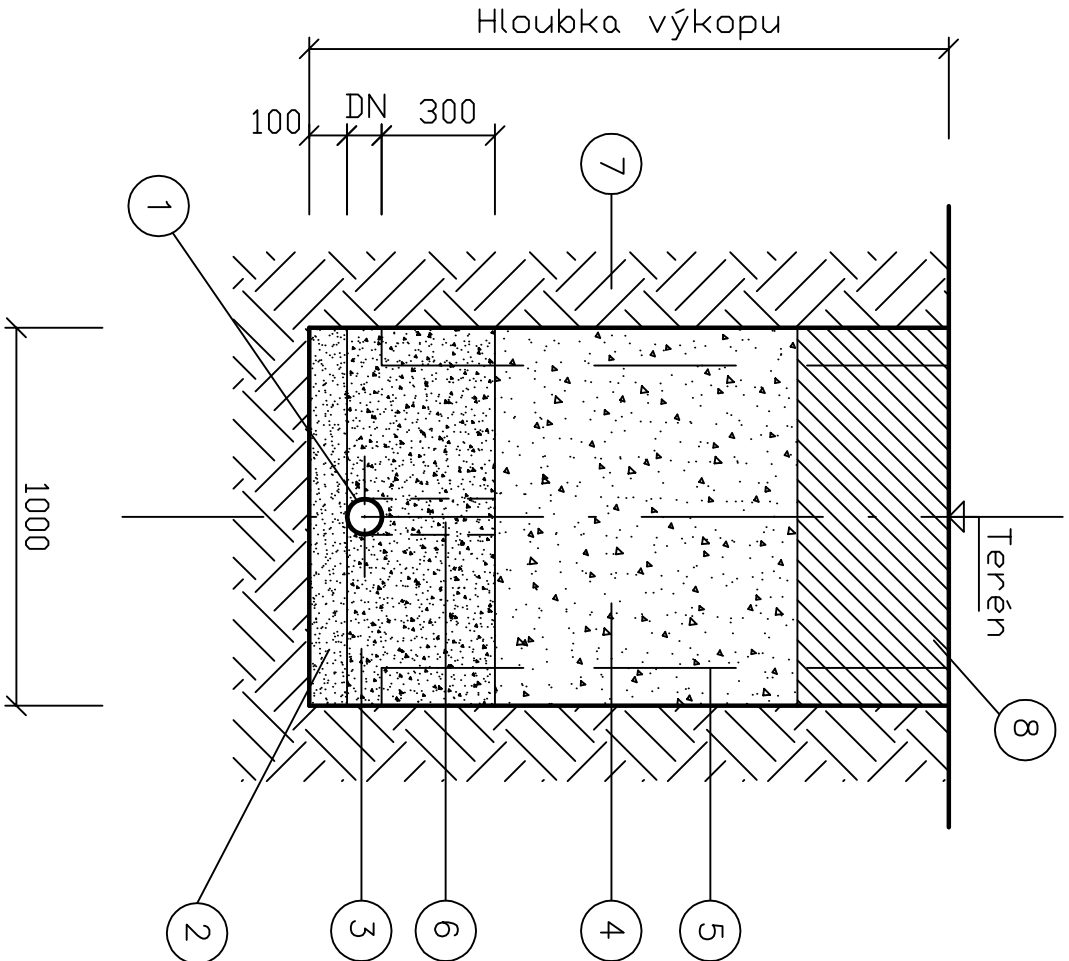

LEGENDA:

- 1 Vodovodní potrubí s připořeným signalizačním vodičem CYKY 1x4mm²
- 2 Štěrkopískové lože hutněné – 85% SPZ zrna max. 22mm
- 3 Obsyp štěrkoískem hutněný – 93% SPZ zrna max. 22mm
- 4 Zásyp směsí 50% zeminy a 50% štěrkoísku hutněný po vrstvách – 95% SPZ
- 5 Příložné pažení umístit max. 500mm ode dna výkopu
- 6 Oblast obsypu hutněná bez použití strojních prostředků
- 7 Rostlý terén
- 8 Konstrukce komunikace

Výpracovní a kreslí:		Vedoucí projektu :		Autorizace :	
Ing. Ladislav Němeček		Ing. Ladislav Němeček			
Investor:					
Město Český Brod náměstí Husovo 70 282 01 Český Brod				Formát : A3 Datum : 10/2020	
Standard:					
Zokruhování vodovodů, včetně ATS v ulici Palackého v Českém Brodě					
Čísť : D.1 – Vodovodní řád		Stupeň: JP		Číslo zakázky:	
Obsah : Vzorový příčný řez uložení		Měřítko : 1:20		Číslo výkresu : D.3	