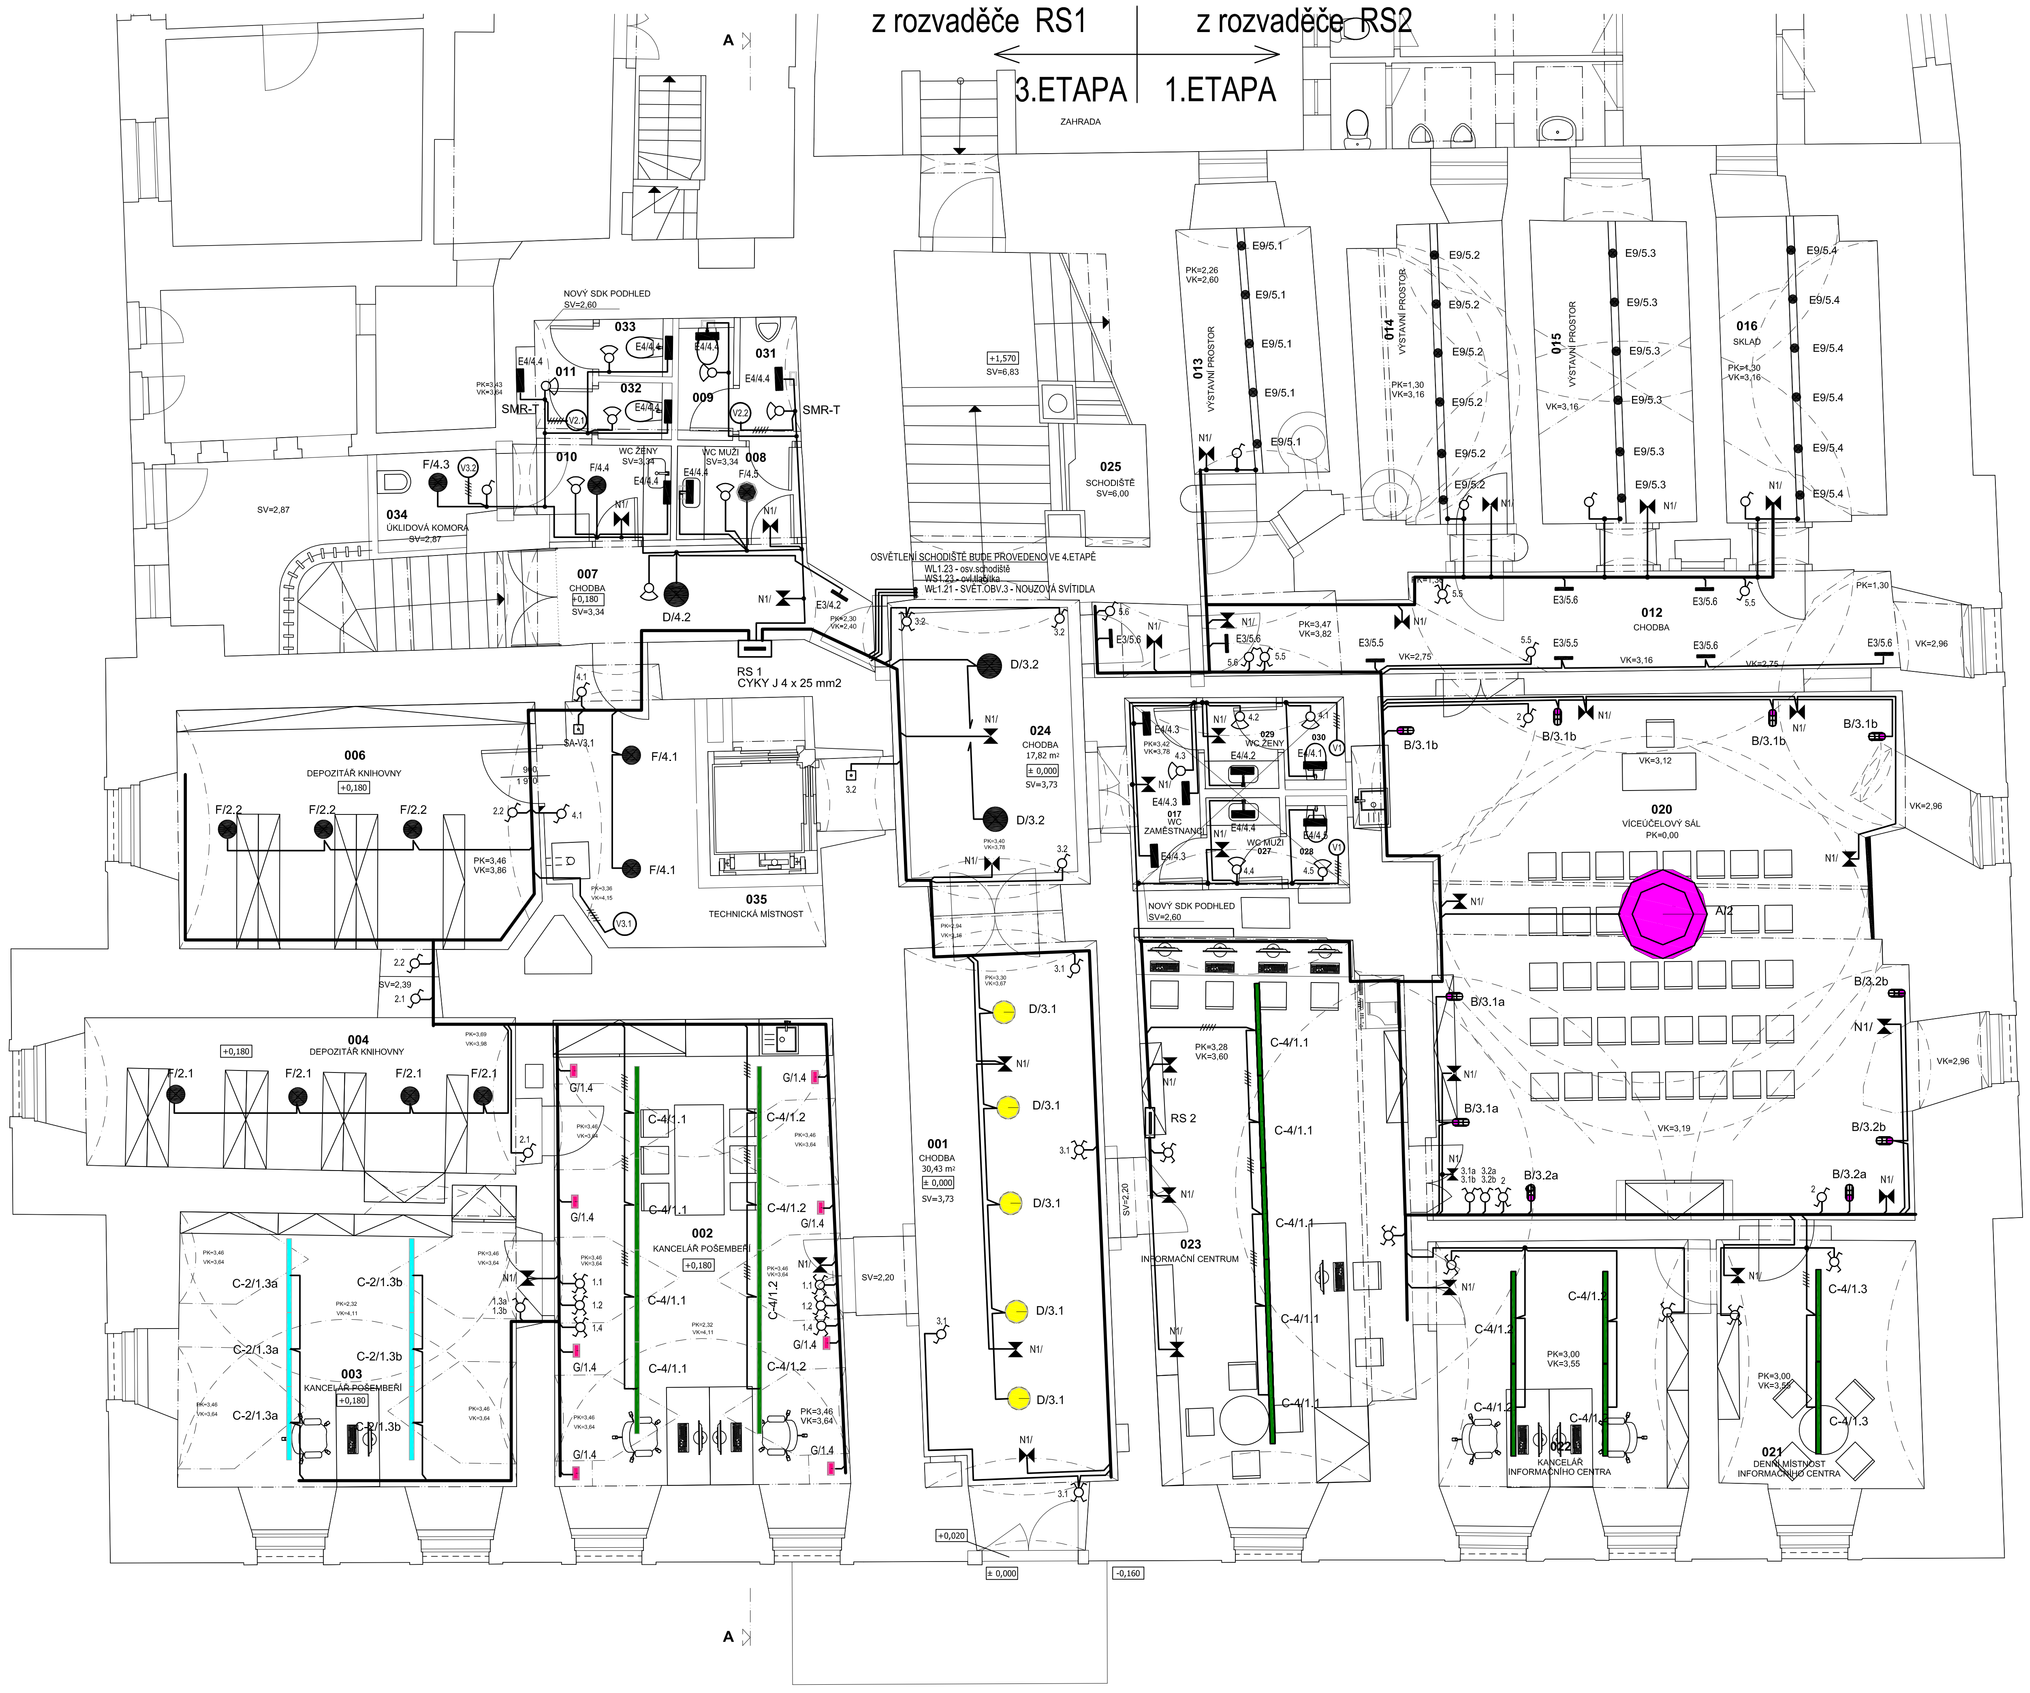

LEGENDA MÍSTNOSTÍ

Č.M.	ÚČEL MÍSTNOSTI	PLOCHA	ÚPRAVA PODLAH	ÚPRAVA STĚN	ÚPRAVA STROPU
001	CHODBA	30,43 m2	historizující ker. dlažba	výmalba	štuková omítka + výmalba
002	KANCELÁŘ POŠEMBĚŘÍ	37,62 m2	kletovaný beton	výmalba	štuková omítka + výmalba
003	KANCELÁŘ POŠEMBĚŘÍ	28,45 m2	kletovaný beton	výmalba	štuková omítka + výmalba
004	DEPOZITÁŘ KNIHOVNY	20,19 m2	kletovaný beton	výmalba	štuková omítka + výmalba
005	PŘEDSÍŇ	4,80 m2	keramická dlažba	výmalba	štuková omítka + výmalba
006	DEPOZITÁŘ KNIHOVNY	24,56 m2	stávající renovovaná prkna	výmalba	štuková omítka + výmalba
007	CHODBA	7,70 m2	historizující ker. dlažba	výmalba	štuková omítka + výmalba
008	PŘEDSÍŇ WC MUŽI	3,11 m2	keramická dlažba	výmalba + ker.obklad	štuková omítka + výmalba
009	WC MUŽI	1,64 m2	keramická dlažba	výmalba + ker.obklad	štuková omítka + výmalba
010	PŘEDSÍŇ WC ŽENY	3,78 m2	keramická dlažba	výmalba + ker.obklad	štuková omítka + výmalba
011	WC ŽENY	2,14 m2	keramická dlažba	výmalba + ker.obklad	štuková omítka + výmalba
012	CHODBA	22,42 m2	keramická dlažba	výmalba	štuková omítka + výmalba
013	VÝSTAVNÍ PROSTOR	9,50 m2	prkenná + ker. podlaha	výmalba	štuková omítka + výmalba
014	VÝSTAVNÍ PROSTOR	12,64 m2	prkenná + ker. podlaha	výmalba	štuková omítka + výmalba
015	VÝSTAVNÍ PROSTOR	13,13 m2	prkenná + ker. podlaha	výmalba	štuková omítka + výmalba
016	SKLAD	13,38 m2	prkenná + ker. podlaha	výmalba	štuková omítka + výmalba
017	PŘEDSÍŇ WC ZAMĚSTNANCI	4,32 m2	keramická dlažba	výmalba	štuková omítka + výmalba
020	VÍCEÚČELOVÝ SÁL	71,84 m2	kletovaný beton	výmalba	štuková omítka + výmalba
021	DENNÍ MÍSTNOST INF. CENTRA	14,46 m2	vinyl	výmalba + ker.obklad	štuková omítka + výmalba
022	KANCELÁŘ INF. CENTRA	19,03 m2	vinyl	výmalba	štuková omítka + výmalba
023	INFORMAČNÍ CENTRUM MĚSTA	37,95 m2	historizující ker. dlažba	výmalba	štuková omítka + výmalba
024	CHODBA	17,82 m2	historizující ker. dlažba	výmalba	štuková omítka + výmalba
025	SCHODIŠTĚ	34,31 m2	historizující ker. dlažba	výmalba	štuková omítka + výmalba
027	PŘEDSÍŇ WC MUŽI	1,82 m2	keramická dlažba	výmalba + ker.obklad	štuková omítka + výmalba
028	WC MUŽI	1,51 m2	keramická dlažba	výmalba + ker.obklad	štuková omítka + výmalba
029	PŘEDSÍŇ WC ŽENY	1,81 m2	keramická dlažba	výmalba + ker.obklad	štuková omítka + výmalba
030	WC ŽENY	1,51 m2	keramická dlažba	výmalba + ker.obklad	štuková omítka + výmalba
031	WC MUŽI	1,95 m2	keramická dlažba	výmalba + ker.obklad	štuková omítka + výmalba
032	WC ŽENY	0,96 m2	keramická dlažba	výmalba + ker.obklad	štuková omítka + výmalba
033	WC ŽENY	0,97 m2	keramická dlažba	výmalba + ker.obklad	štuková omítka + výmalba
034	ÚKLIDOVÁ KOMORA	2,53 m2	keramická dlažba	výmalba + ker.obklad	štuková omítka + výmalba
035	TECHNICKÁ MÍSTNOST	6,87 m2	keramická dlažba	výmalba	štuková omítka + výmalba

TABULKA SVÍTIDEL

Označení	Typ		Krytí	Zdroj
A	305145090	LED SVÍTIDLO ZÁVĚSNÉ, 90W, 10440 lm 4000K, IP 20, D = 1450 mm, v = 80 mm	IP20	1LED 90 W / 10440 lm
B	2057035	LED svítidlo nástěnné, HiT, patice G12, 70W, 5300 lm, D = 125 mm, v = 336 mm	IP20	LED 3000K 70 W / 5300 lm
C-4	4056850830-4	LED svítidlo závěsné 61W, L = 1,5 m	IP20	LED 61 W, 3000K, 4550 lm
C-2	4056850830-2	LED svítidlo závěsné 49 W, L = 1,5 m	IP20	LED 49 W, 3000K, 3600 lm
E3	Nástěnné svítidlo SELUX Memo LED		IP20	364 lm, 3000K, 300x22x50 mm
E4	Nástěnné svítidlo TAL 2U Wall Dimmable		IP20	zdroj halogen E14, 2x30W, 360x95x60 mm
E9	Lištový systém s bodovými svítidly TAL Sigma 40°		IP20	zdroj halogen G53 12V, výkon 6x50W
N1	3LH 12865	LED - nouzové svítidlo, autotest	IP65	1 W , 230 V, IP 65, 128 lm, ta.ochr.II
D	105211600	LED svítidlo přisazené 21 W, D=380mm	IP40	LED 21 W, 3000K, 1600 lm
F	305302500	LED svítidlo přisazené 30 W, D=300mm barva bílá	IP54	LED 30 W, 3000K, 2500 lm
G	305281100	LED svítidlo nástěnné 2x8 W, přímo - nepřímá distribuce	IP65	LED 2x8 W, 3000K, 2 x 572 lm

SPÍNAČ JEDNOPOLOVÝ řaz. 1, 10 A, IP 20
PŘEPÍNAČ STŘÍDAVÝ řaz. 6, 10 A, IP 20
PŘEPÍNAČ SERIOVÝ řaz. 5, 10 A, IP 20
PŘEPÍNAČ KŘÍŽOVÝ řaz. 5, 10 A, IP 20
PŘEPÍNAČ STŘÍDAVÝ DVOJITÝ, řaz. 6+6, 10 A, IP 20
pohybový spínač s relé, IP20

V1 - VENTILÁTOR 230 V / 25 W , S ČASOVÝM DOBĚHEM - DODÁVKA VZT
V2.1-V2.2 - VENTILÁTOR POTRUBNÍ 230 V / 41 W - DODÁVKA VZT
OVLÁDÁNÍ SPOLEČNĚ S OSVĚTLENÍM, V INST. KRABICI OSADIT ČASOVÉ RELÉ SMR-LT PRO ZPOŽDĚNÉ VYPNUTÍ
V3.1-V3.2 - VENTILÁTOR POTRUBNÍ 230 V / 35 W , S ČASOVÝM DOBĚHEM - DODÁVKA VZT
OVLÁDÁNÍ SPOLEČNĚ S OSVĚTLENÍM

NAPĚŤOVÁ SOUSTAVA: 3+PE+N, stř, 50Hz, 230/400V, TN - C-S
OCHRANA PŘED ÚRAZEM ELEKTRICKÝM PROUDEM DLE ČSN 33 2000-4-41 ed.2 :
ZÁKLADNÍ (ŽIVÝCH ČÁSTÍ) :
- IZOLACÍ - ČSN 33 2000-4-41 ed.2 , příloha A, čl. A.1
- KRYTÍM - ČSN 33 2000-4-41 ed.2 , příloha A, čl. A.2
DOPLŇKOVÁ OCHRANA PROUDOVÝM CHRÁNIČEM (čl. 415.1)
PŘI PORUŠE (NEŽIVÝCH ČÁSTÍ) :
AUTOMATICKÝM ODPOJENÍM OD ZDROJE - ČSN 33 2000-4-41 ed.2, čl. 411.3.2
OCHRANNÝM POSPOJENÍM - ČSN 33 2000-4-41 ed. 2, čl. 411.3.1.2

KABELOVÉ ROZVODY PROVEDENY KABELY CYKY J ULOŽENÝMI POD OMÍTKOU

VYPÍNAČE OSADIT VE VÝŠI 1,05 m NAD PODLAHOU, POKUD NENÍ VE VÝKRESE URČENÁ JINÁ VÝŠKA

KABELOVÉ ROZVODY BUDOU PROVEDENY DLE ČSN 33 2000 - 5 - 52 ed.2, ČSN 33 2312 ed.2

3.ETAPA

Arch. návrh objektu:	Ing. arch. Martin Hájek	**Atelier Hájek** ateliér projekty staveb, inženýrský Fučíkova 1720, 500 03 Hradec Králové tel.: 49 553 4537 E-mail: m_ha1234@volny.cz

Zpracoval:	Kubíčková		OPTIMA spol. s r. o. PROJEKTOVÁ, INŽENÝRSKÁ A STAVEBNÍ ČINNOST Žižkova 738, 566 01 Vysoké Mýto tel.: 465 420 911 e-mail: info@optima-vm.cz
Zodp. projektant:	Ing. Jan SHEJBAL		
Technická kontrola:	Ing. Jan SHEJBAL		
Hlavní projektant:	Ing. Jan SHEJBAL		
Kraj: STŘEDOČESKÝ	Pov. úřad: ČESKÝ BROD	Obec: ČESKÝ BROD	
Investor: MĚSTO ČESKÝ BROD, Husovo náměstí 70, 282 01 Český Brod			Stupeň: DPS
Akce: **STAVEBNÍ ÚPRAVY BUDOVY Č.P. 1 NA PARCELE Č. ST. 7 V ČESKÉM BRODĚ**			Zak. č.: 4247-17-4
			Arch. č.: 3575
			Datum: 06/2017
Objekt:			Formát: A4
Obsah: **SILNOPROUDÁ ELEKTROTECHNIKA** **SVĚTELNÉ ROZVODY 1.NP - 3.etapa**			Měř.: 1:50 Kóty: mm
			Číslo příl. výkresu: **D.1.4.3.32**