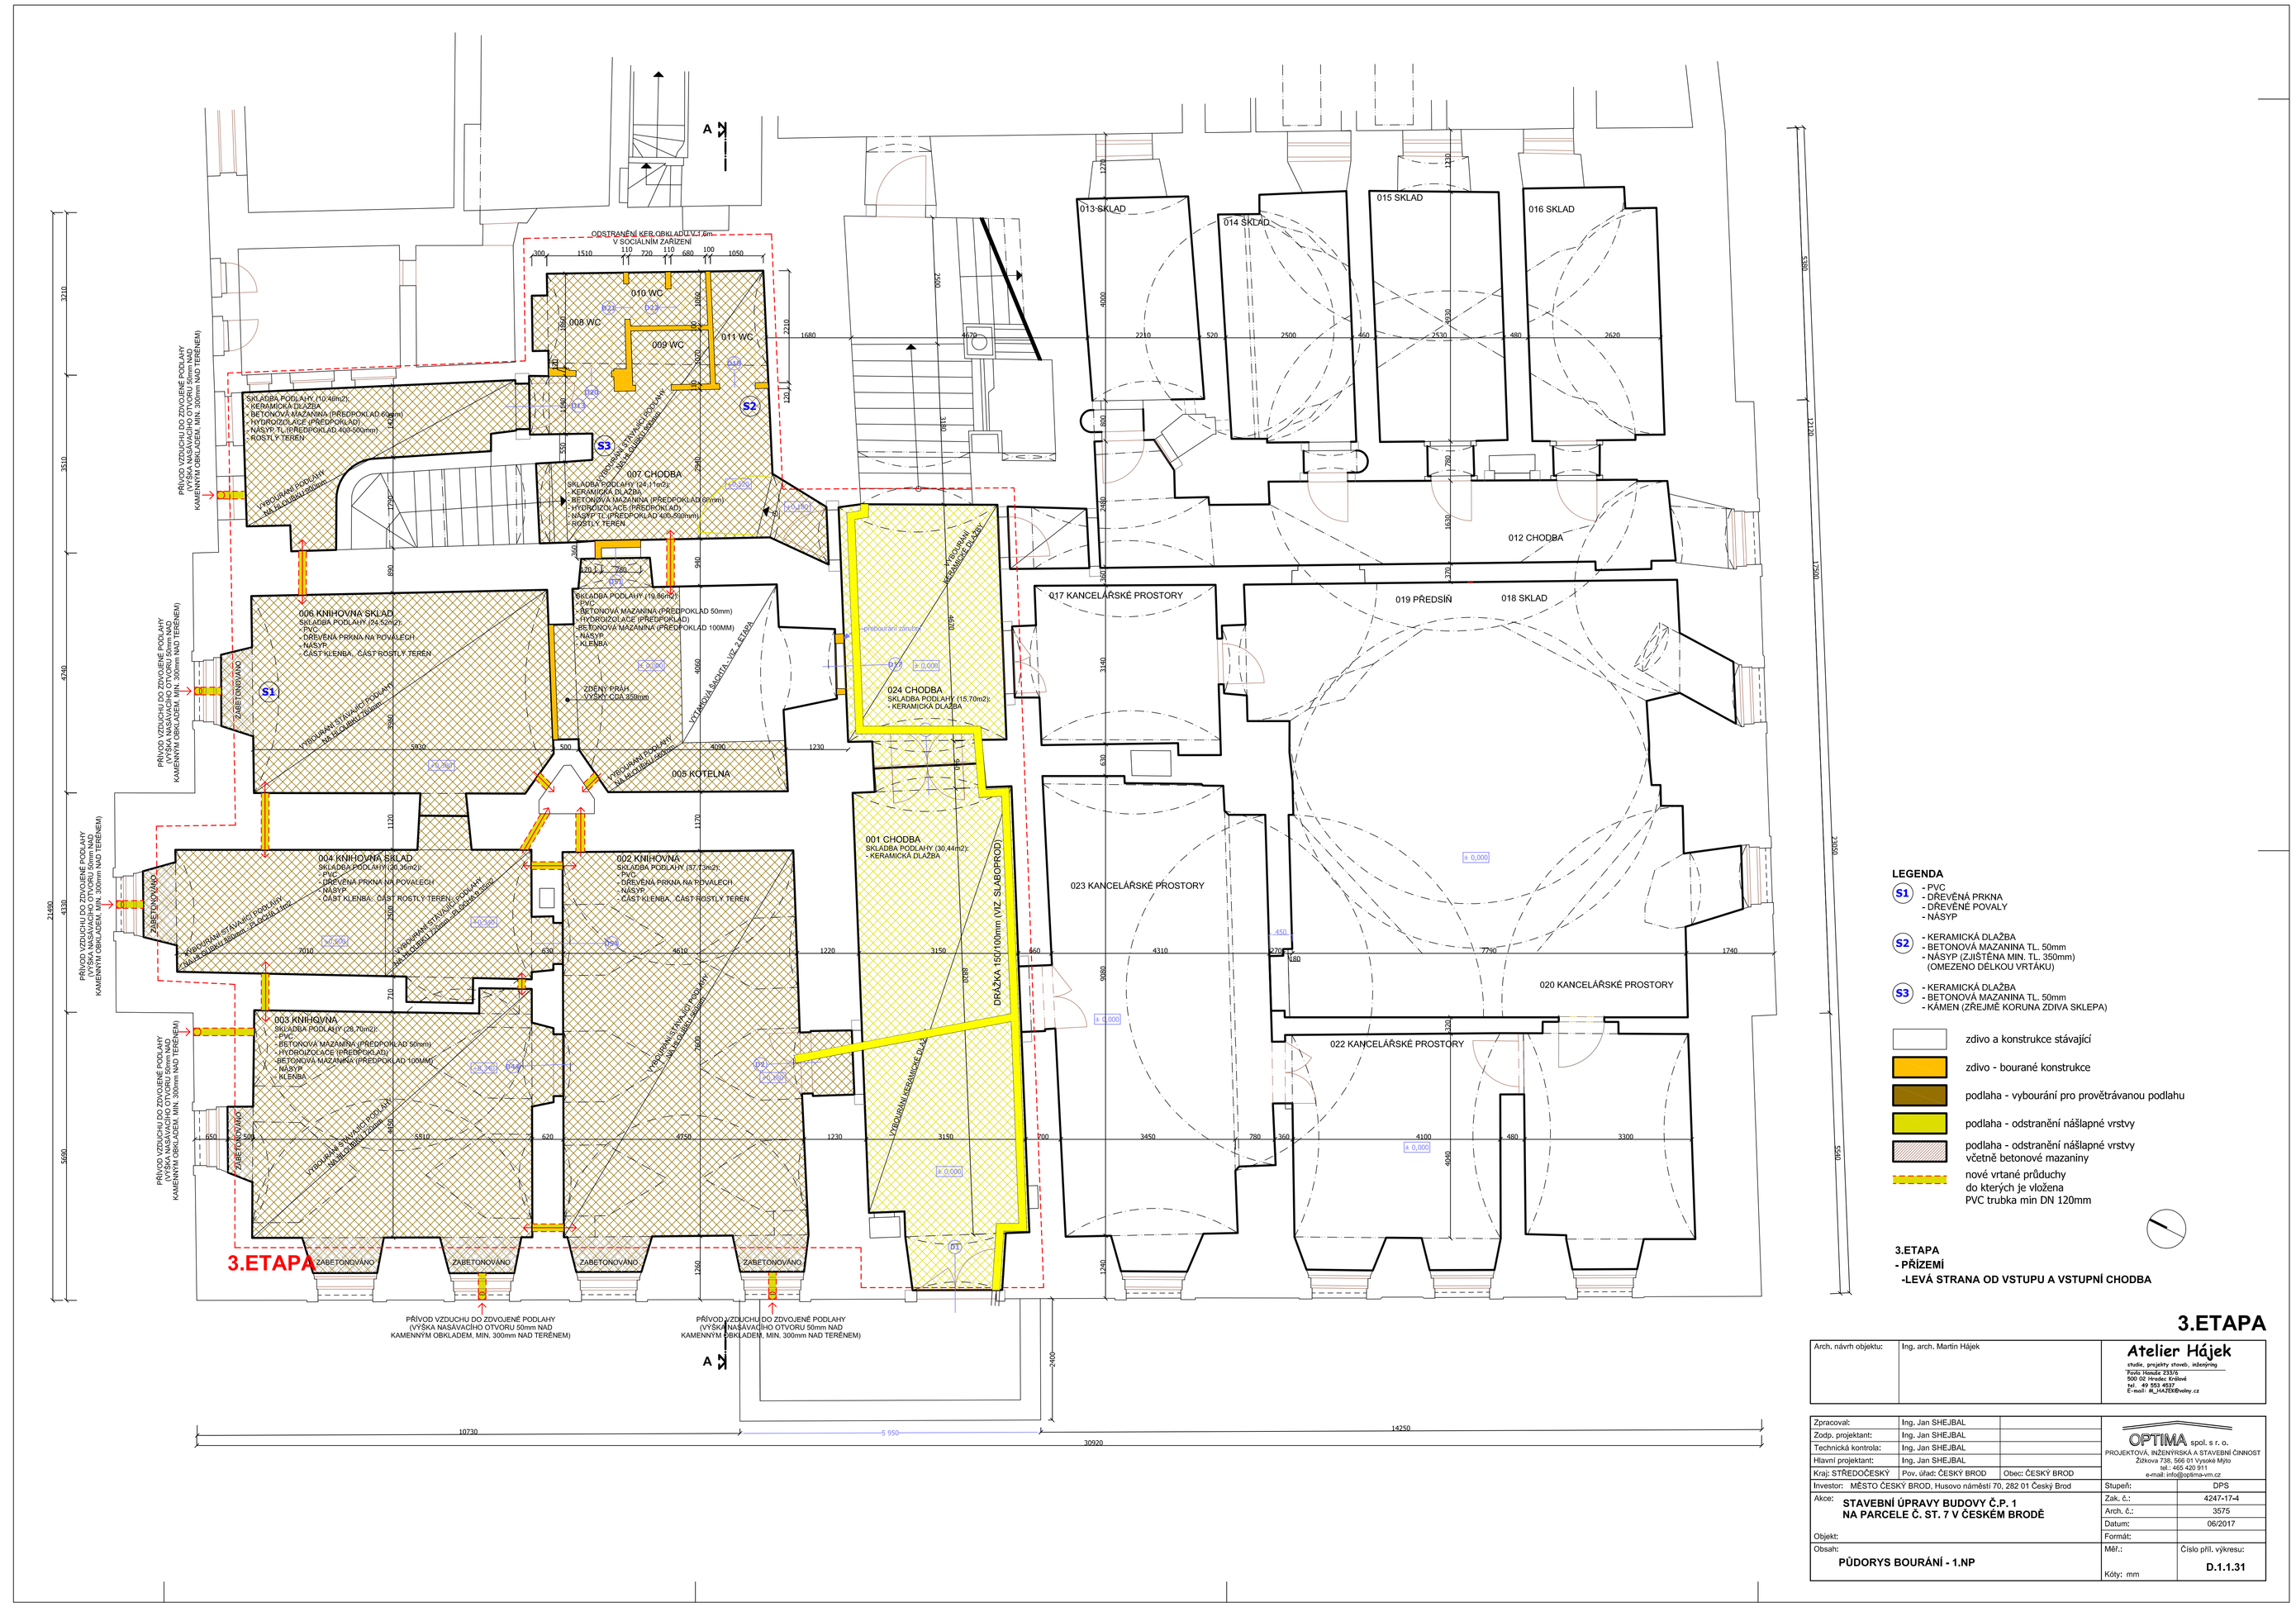


**LEGENDA**

- **S1** - PVC
  - DŘEVĚNÁ PRKNA
  - DŘEVĚNÉ POVALY
  - NÁSYP
- **S2** - KERAMICKÁ DLAŽBA
  - BETONOVÁ MAZANINA TL. 50mm
  - NÁSYP (ZJIŠTĚNA MIN. TL. 350mm) (OMEZENO DÉLKOU VRTÁKU)
- **S3** - KERAMICKÁ DLAŽBA
  - BETONOVÁ MAZANINA TL. 50mm
  - KÁMEN (ZŘEJMĚ KORUNA ZDIVA SKLEPA)

zdivo a konstrukce stávající

zdivo - bourané konstrukce

podlaha - vybourání pro provětrávanou podlahu

podlaha - odstranění nášlapné vrstvy

podlaha - odstranění nášlapné vrstvy včetně betonové mazaniny

nové vrtané průduchy do kterých je vložena PVC trubka min DN 120mm

**3.ETAPA**
**- PŘÍZEMÍ**
**-LEVÁ STRANA OD VSTUPU A VSTUPNÍ CHODBA**

# 3.ETAPA

| | | |
|---|---|---|
| Arch, návrh objektu: | Ing. arch. Martin Hájek | **Atelier Hájek**<br>studio, projekty staveb, návrhy<br>Fügnerova 2357/2<br>500 02 Hradec Králové<br>tel.: 49 553 4537<br>E-mail: M_HAJEK@volny.cz |

| | | | |
|---|---|---|---|
| Zpracoval: | Ing. Jan SHEJBAL | | OPTIMA, spol. s r. o.<br>PROJEKTOVÁ, INŽENÝRSKÁ A STAVEBNÍ ČINNOST<br>Zižkova 738, 566 01 Vysoké Mýto<br>tel.: 465 420 911<br>e-mail: info@optima-vm.cz |
| Zodp. projektant: | Ing. Jan SHEJBAL | | |
| Technická kontrola: | Ing. Jan SHEJBAL | | |
| Hlavní projektant: | Ing. Jan SHEJBAL | | |
| Kraj: STŘEDOČESKÝ | Pov. úřad: ČESKÝ BROD | Obec: ČESKÝ BROD | |

| | | | |
|---|---|---|---|
| Investor: | MĚSTO ČESKÝ BROD, Husovo náměstí 70, 282 01 Český Brod | Stupeň: | DPS |
| Akce: | **STAVEBNÍ ÚPRAVY BUDOVY Č.P. 1 NA PARCELE Č. ST. 7 V ČESKÉM BRODĚ** | Zak. č.: | 4247-17-4 |
| | | Arch. č.: | 3575 |
| | | Datum: | 06/2017 |
| Objekt: | | Formát: | |
| Obsah: | **PŮDORYS BOURÁNÍ - 1.NP** | Měř.:<br>Kóty: mm | Číslo příl. výkresu:<br>**D.1.1.31** |