ETAPA Č.3

Arch. návrh objektu:	Ing. arch. Martin Hájek	**Atelier Hájek** studie, projekty staveb, interiéry Petr Hanzlíka 2355/5 500 02 Hradec Králové tel.: 49 518 4327 e-mail: ateliermh@volny.cz

Zpracoval:	Ing. Jindřich HORYNA		OPTIMA spol. s r. o. PROJEKTOVÁ, INŽENÝRSKÁ A STAVEBNÍ ČINNOST Žižkova 738, 566 01 Vysoké Mýto tel.: 465 420 911 e-mail: info@optima-vm.cz
Zodp. projektant:	Ing. Jindřich HORYNA		
Technická kontrola:	Ing. Jan SHEJBAL		
Hlavní projektant:	Ing. Jan SHEJBAL		
Kraj: STŘEDOČESKÝ	Pov. úřad: ČESKÝ BROD	Obec: ČESKÝ BROD	
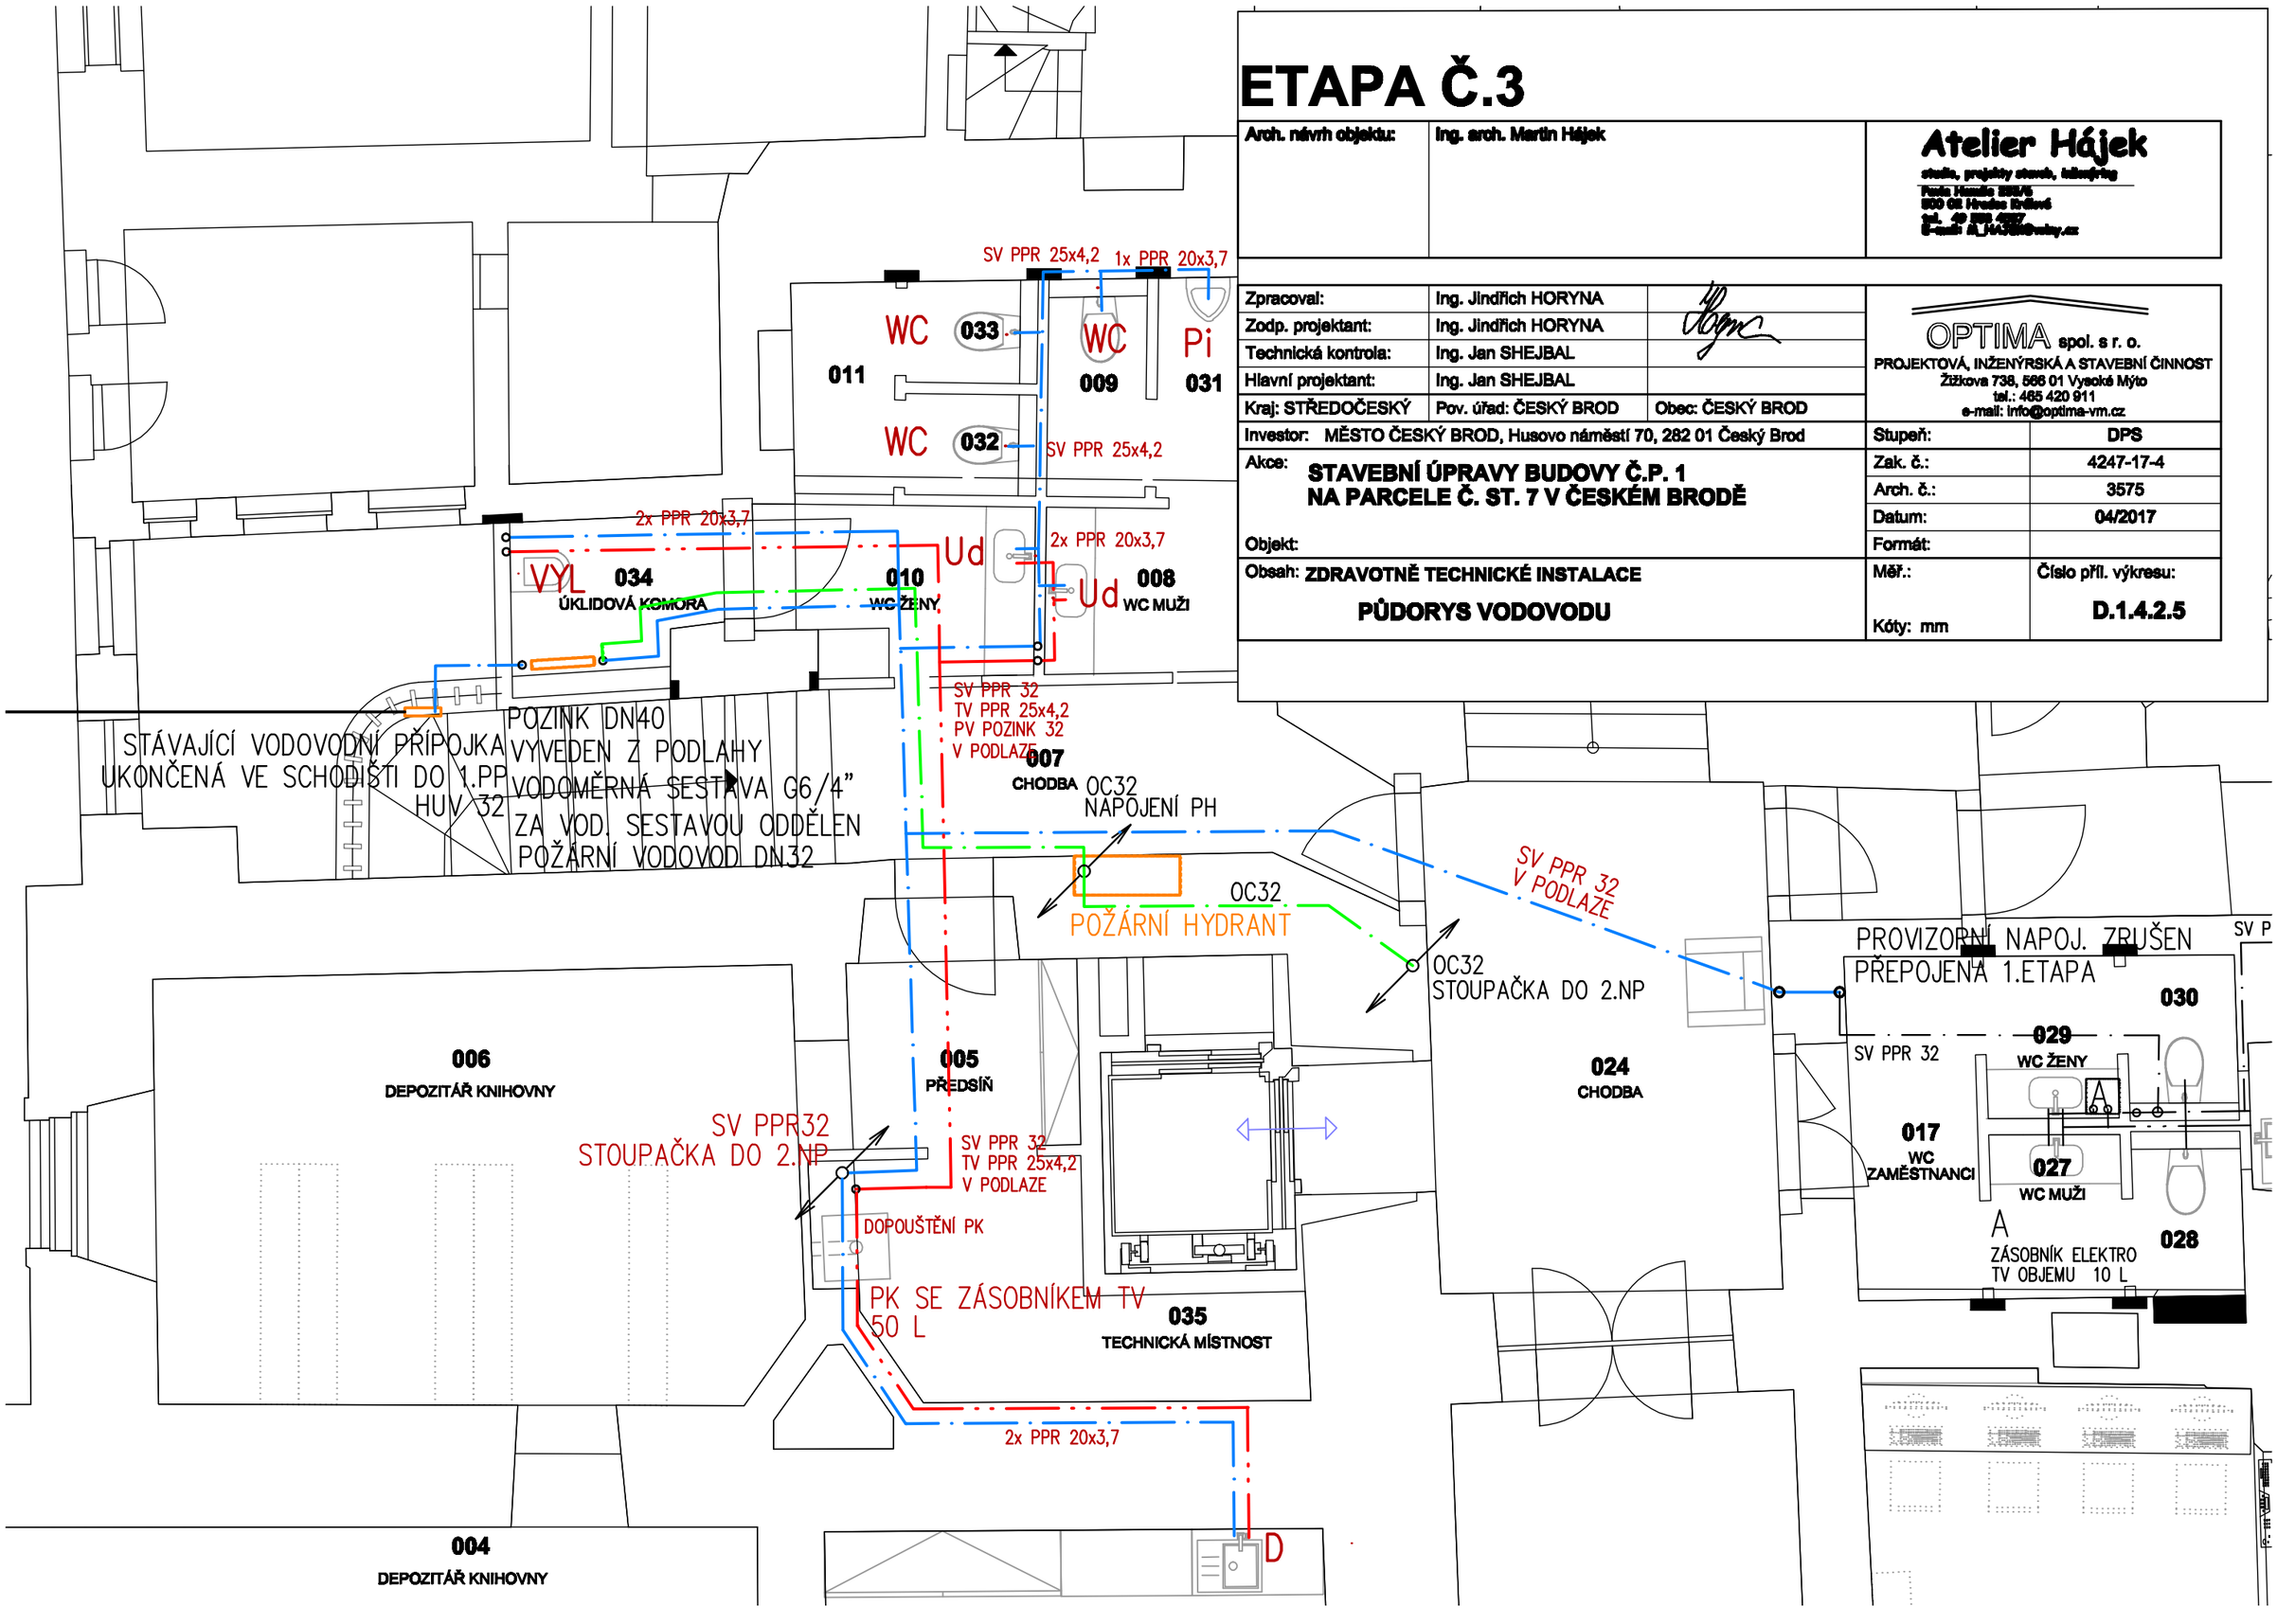
Investor:	MĚSTO ČESKÝ BROD, Husovo náměstí 70, 282 01 Český Brod	Stupeň:	DPS
Akce:	**STAVEBNÍ ÚPRAVY BUDOVY Č.P. 1 NA PARCELE Č. ST. 7 V ČESKÉM BRODĚ**	Zak. č.:	4247-17-4
		Arch. č.:	3575
		Datum:	04/2017
Objekt:		Formát:	
Obsah:	**ZDRAVOTNĚ TECHNICKÉ INSTALACE** **PŮDORYS VODOVODU**	Měř.: Kóty: mm	Číslo příl. výkresu: **D.1.4.2.5**