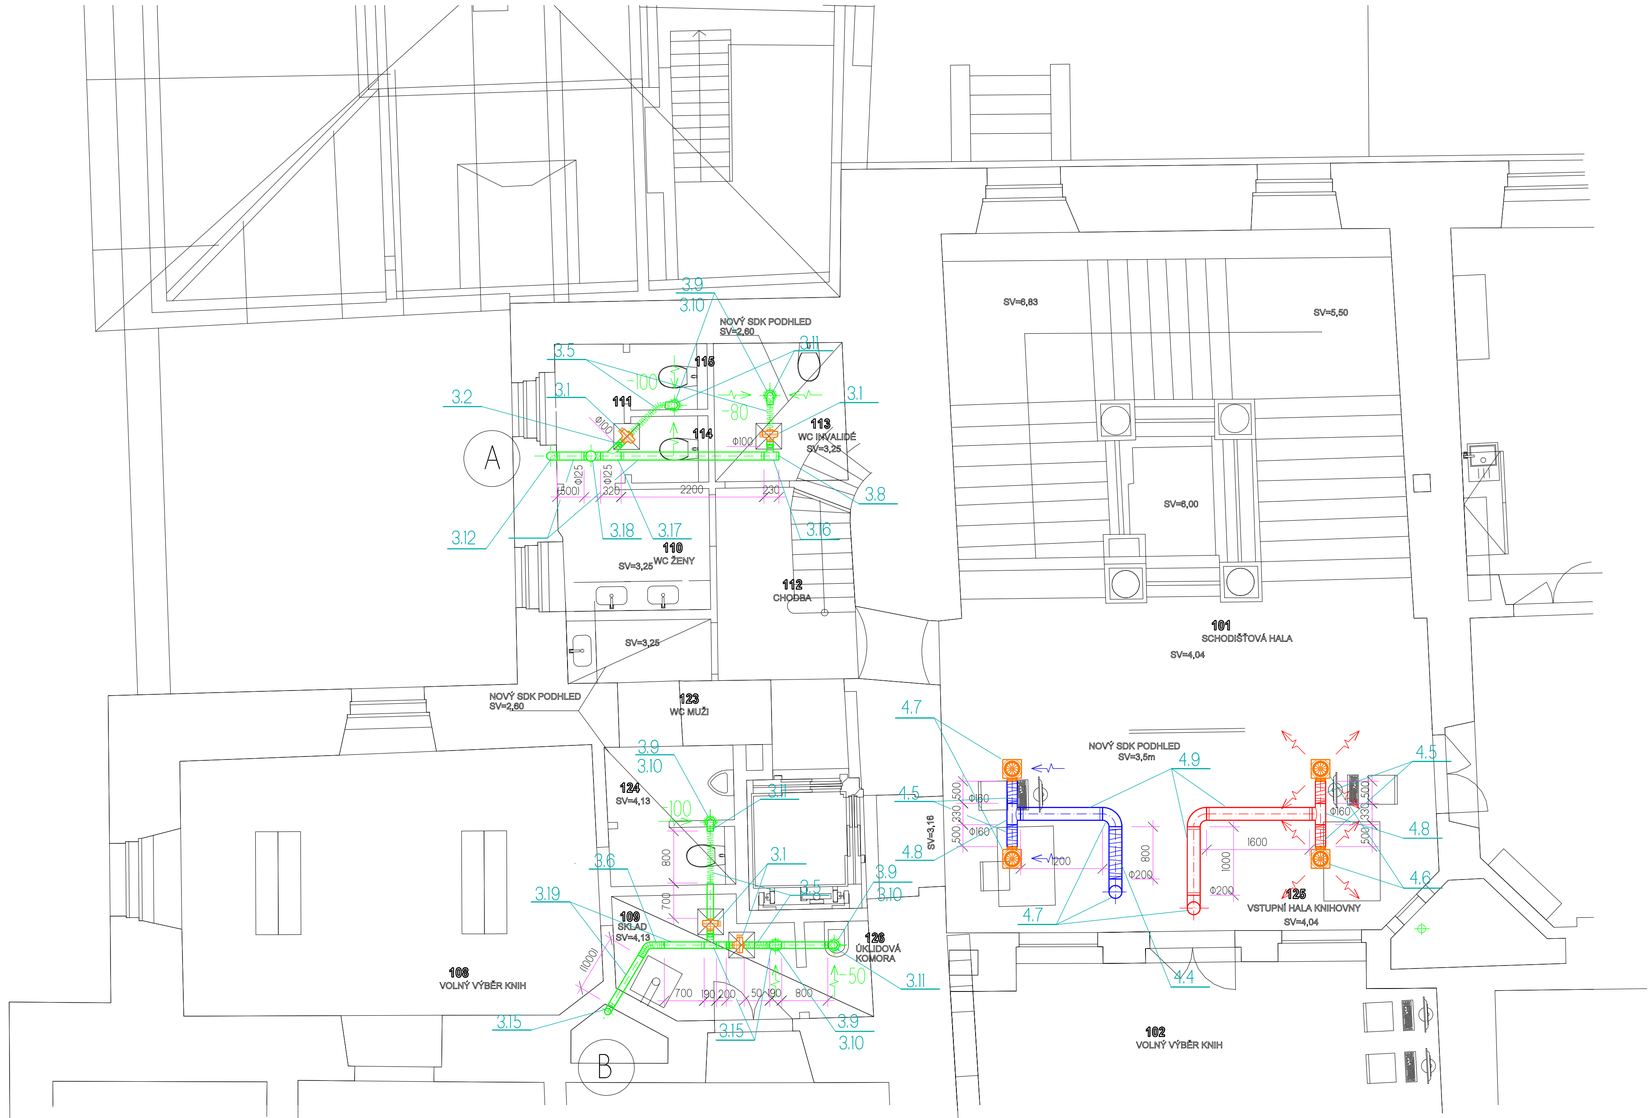

Kreslil:			OPTIMA spol. s r.o. PROJEKTOVÁ, INŽENÝRSKÁ A STAVEBNÍ ČINNOST Žižkova 738, 568 01 Vysoké Mýto, tel.: 465 420 911, fax: 465 423 935 www.optima-vm.cz	
Zpracoval:	Ing. ROMANA VACKOVÁ			
Zodp. projektant:	Ing. JAN SHEJBAL			
Hlavní projektant:	Ing. JAN SHEJBAL			
Technická kontrola:				
Kraj: STŘEDOČESKÝ	Pov. úřad: ČESKÝ BROD	Obec: ČESKÝ BROD		
Investor: MĚSTO ČESKÝ BROD, HUSOVO NÁM.70, 282 01 ČESKÝ BROD			Stupeň:	DPS
Akce: STAVEBNÍ ÚPRAVY BUDOVY Č.P.1 NA PARCELE Č.ST.7 V ČESKÉM BRODĚ 4. ETAPA			Zak. č.:	
			Arch. č.:	282017
Objekt:			Datum:	VIII/2017
			Formát:	
Obsah: PŮDORYS 2.NP			Měř.: 1 : 100	Číslo příl. výkresu: D.1.4.5.3