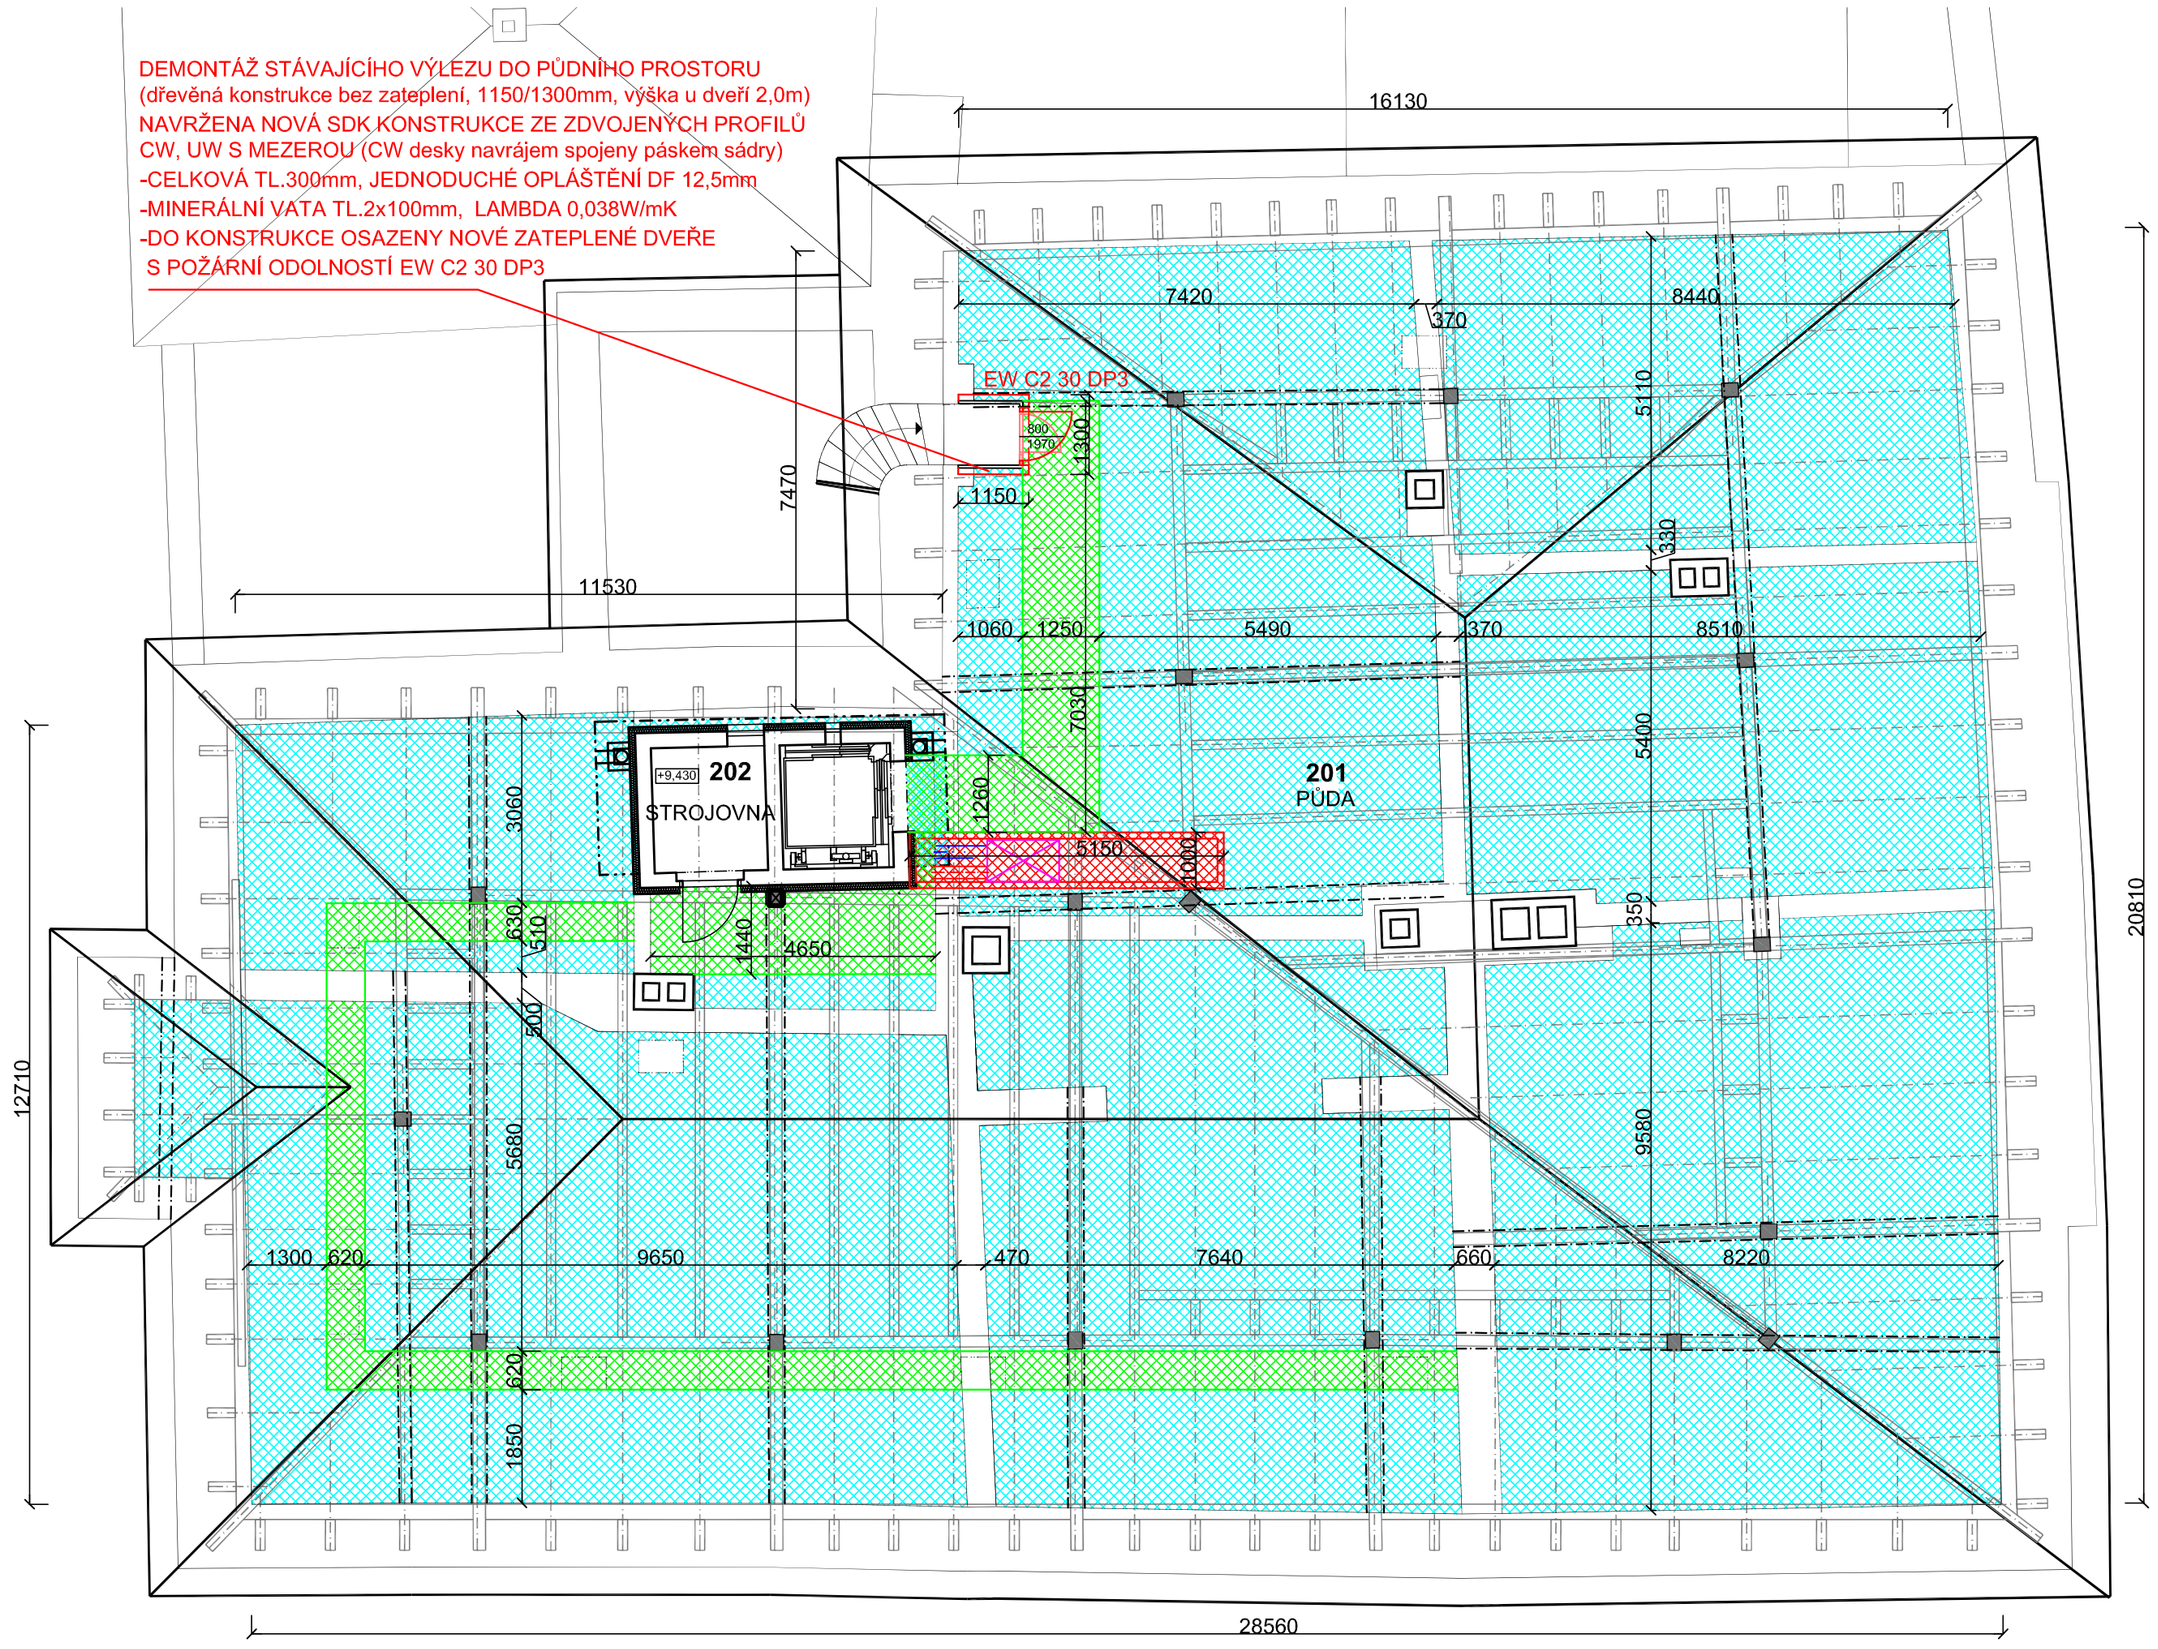

LEGENDA

konstrukce stávající

ZATEPLENÍ STROPU NA STÁVAJÍCÍ PODLAZE
PLOCHA 410,50m2

ZATEPLENÍ ZE STRANY PŮDY BEZ ROŠTU
–HORNÍ POJISTNÁ KONTAKTNÍ HYDROIZOLACE
–MINERÁLNÍ VATA TL. 200mm (100+100mm)
LAMBDA 0,038W/mK
–SPODNÍ PAROZÁBRANNÁ FOLIE
–ZAMETENÍ POHLADY

ZATEPLENÍ PODLAHY DO ROŠTU S NOVOU POCHOZÍ PODLAHOU
PLOCHA 36,40m2

ZATEPLENÍ PODLAHY DO ROŠTU
–OSB DESKA TL.18mm
–HORNÍ POJISTNÁ KONTAKTNÍ HYDROIZOLACE
–MINERÁLNÍ IZOLACE TL. 200mm (100+100MM)
LAMBDA 0,038W/mK
–SPODNÍ PAROZÁBRANNÁ FOLIE
–STÁVAJÍCÍ BETONOVÁ MAZANINA
–ZAMETENÍ PODLAHY

DŘEVĚNÝ ROŠT NAVRŽEN Z NOSNÝCH KŘÍŽŮ
–JDE O DŘEVOTŘÍSKOVÉ DESKY SLOŽENY DO KŘÍŽE
VYSOKÉ 200mm
–KŘÍŽE S VYFRÉZOVANÝMI OTVORY PRO VLOŽENÍ
DŘEVĚNÉ LATĚ 40/60mm
–KŘÍŽE OSAZENY V OSOVÉ VZDÁLENOSTI 625mm
–NA LATĚ BUDE POLOŽENA POJISTNÁ FOLIE
ZAKRYTA OSB DESKOU TL.18mm

SDK KONSTRUKCE KOLEM VZD JEDNOTKY
PŮDORYSNÁ PLOCHA 4,70m2

SDK KONSTRUKCE TL.100mm, DF 15,0mm S VLOŽENOU TEPELNOU IZOLACÍ
ROZMĚRU 5,20 x1,0m, VÝŠKY 800mm (HORNÍ HRANA STÁVAJÍCÍCH OCELOVÝCH I
NOSNÍKŮ I200)
V ROZNÍ ČÁSTI REVIZNÍ OTVOR S POŽÁRNÍ ODOLNOSTÍ 30MIN, ROZMĚRU 700/1200mm

DVEŘE NA PŮDU:
- ROZMĚR 800/1970mm, OCELOVÉ, ZATEPLENÉ, VČETNĚ OC. ZÁRUBNĚ
- S POŽÁRNÍ ODOLNOSTÍ EW C2 30 DP3 SE SAMOZAVÍRA ČEM

4.ETAPA
- PATRO
-PROSTORY KNIHOVNY VE 2.NP
-ZATEPLENÍ PODLAHY PŮDY

4.ETAPA

Arch. návrh objektu:	Ing. arch. Martin Hájek	**Atelier Hájek** studie, projekty staveb, inženýring Pavla Hanuše 233/6 500 02 Hradec Králové tel. 49 553 4537 E-mail: M_HAJEK@volny.cz

Zpracoval:	Ing. Jan SHEJBAL		OPTIMA spol. s r. o. PROJEKTOVÁ, INŽENÝRSKÁ A STAVEBNÍ ČINNOST Žižkova 738, 566 01 Vysoké Mýto tel.: 465 420 911 e-mail: info@optima-vm.cz	
Zodp. projektant:	Ing. Jan SHEJBAL			
Technická kontrola:	Ing. Jan SHEJBAL			
Hlavní projektant:	Ing. Jan SHEJBAL			
Kraj: STŘEDOČESKÝ	Pov. úřad: ČESKÝ BROD	Obec: ČESKÝ BROD		
Investor: MĚSTO ČESKÝ BROD, Husovo náměstí 70, 282 01 Český Brod			Stupeň:	**DPS**
Akce: **STAVEBNÍ ÚPRAVY BUDOVY Č.P. 1 NA PARCELE Č. ST. 7 V ČESKÉM BRODĚ**			Zak. č.:	4247-17-4
			Arch. č.:	3575
			Datum:	**06/2017**
Objekt:			Formát:	
Obsah: **ZATEPLENÍ PŮDY**			Měř.: **1:100** Kóty: mm	Číslo příl. výkresu: **D.1.1.44**