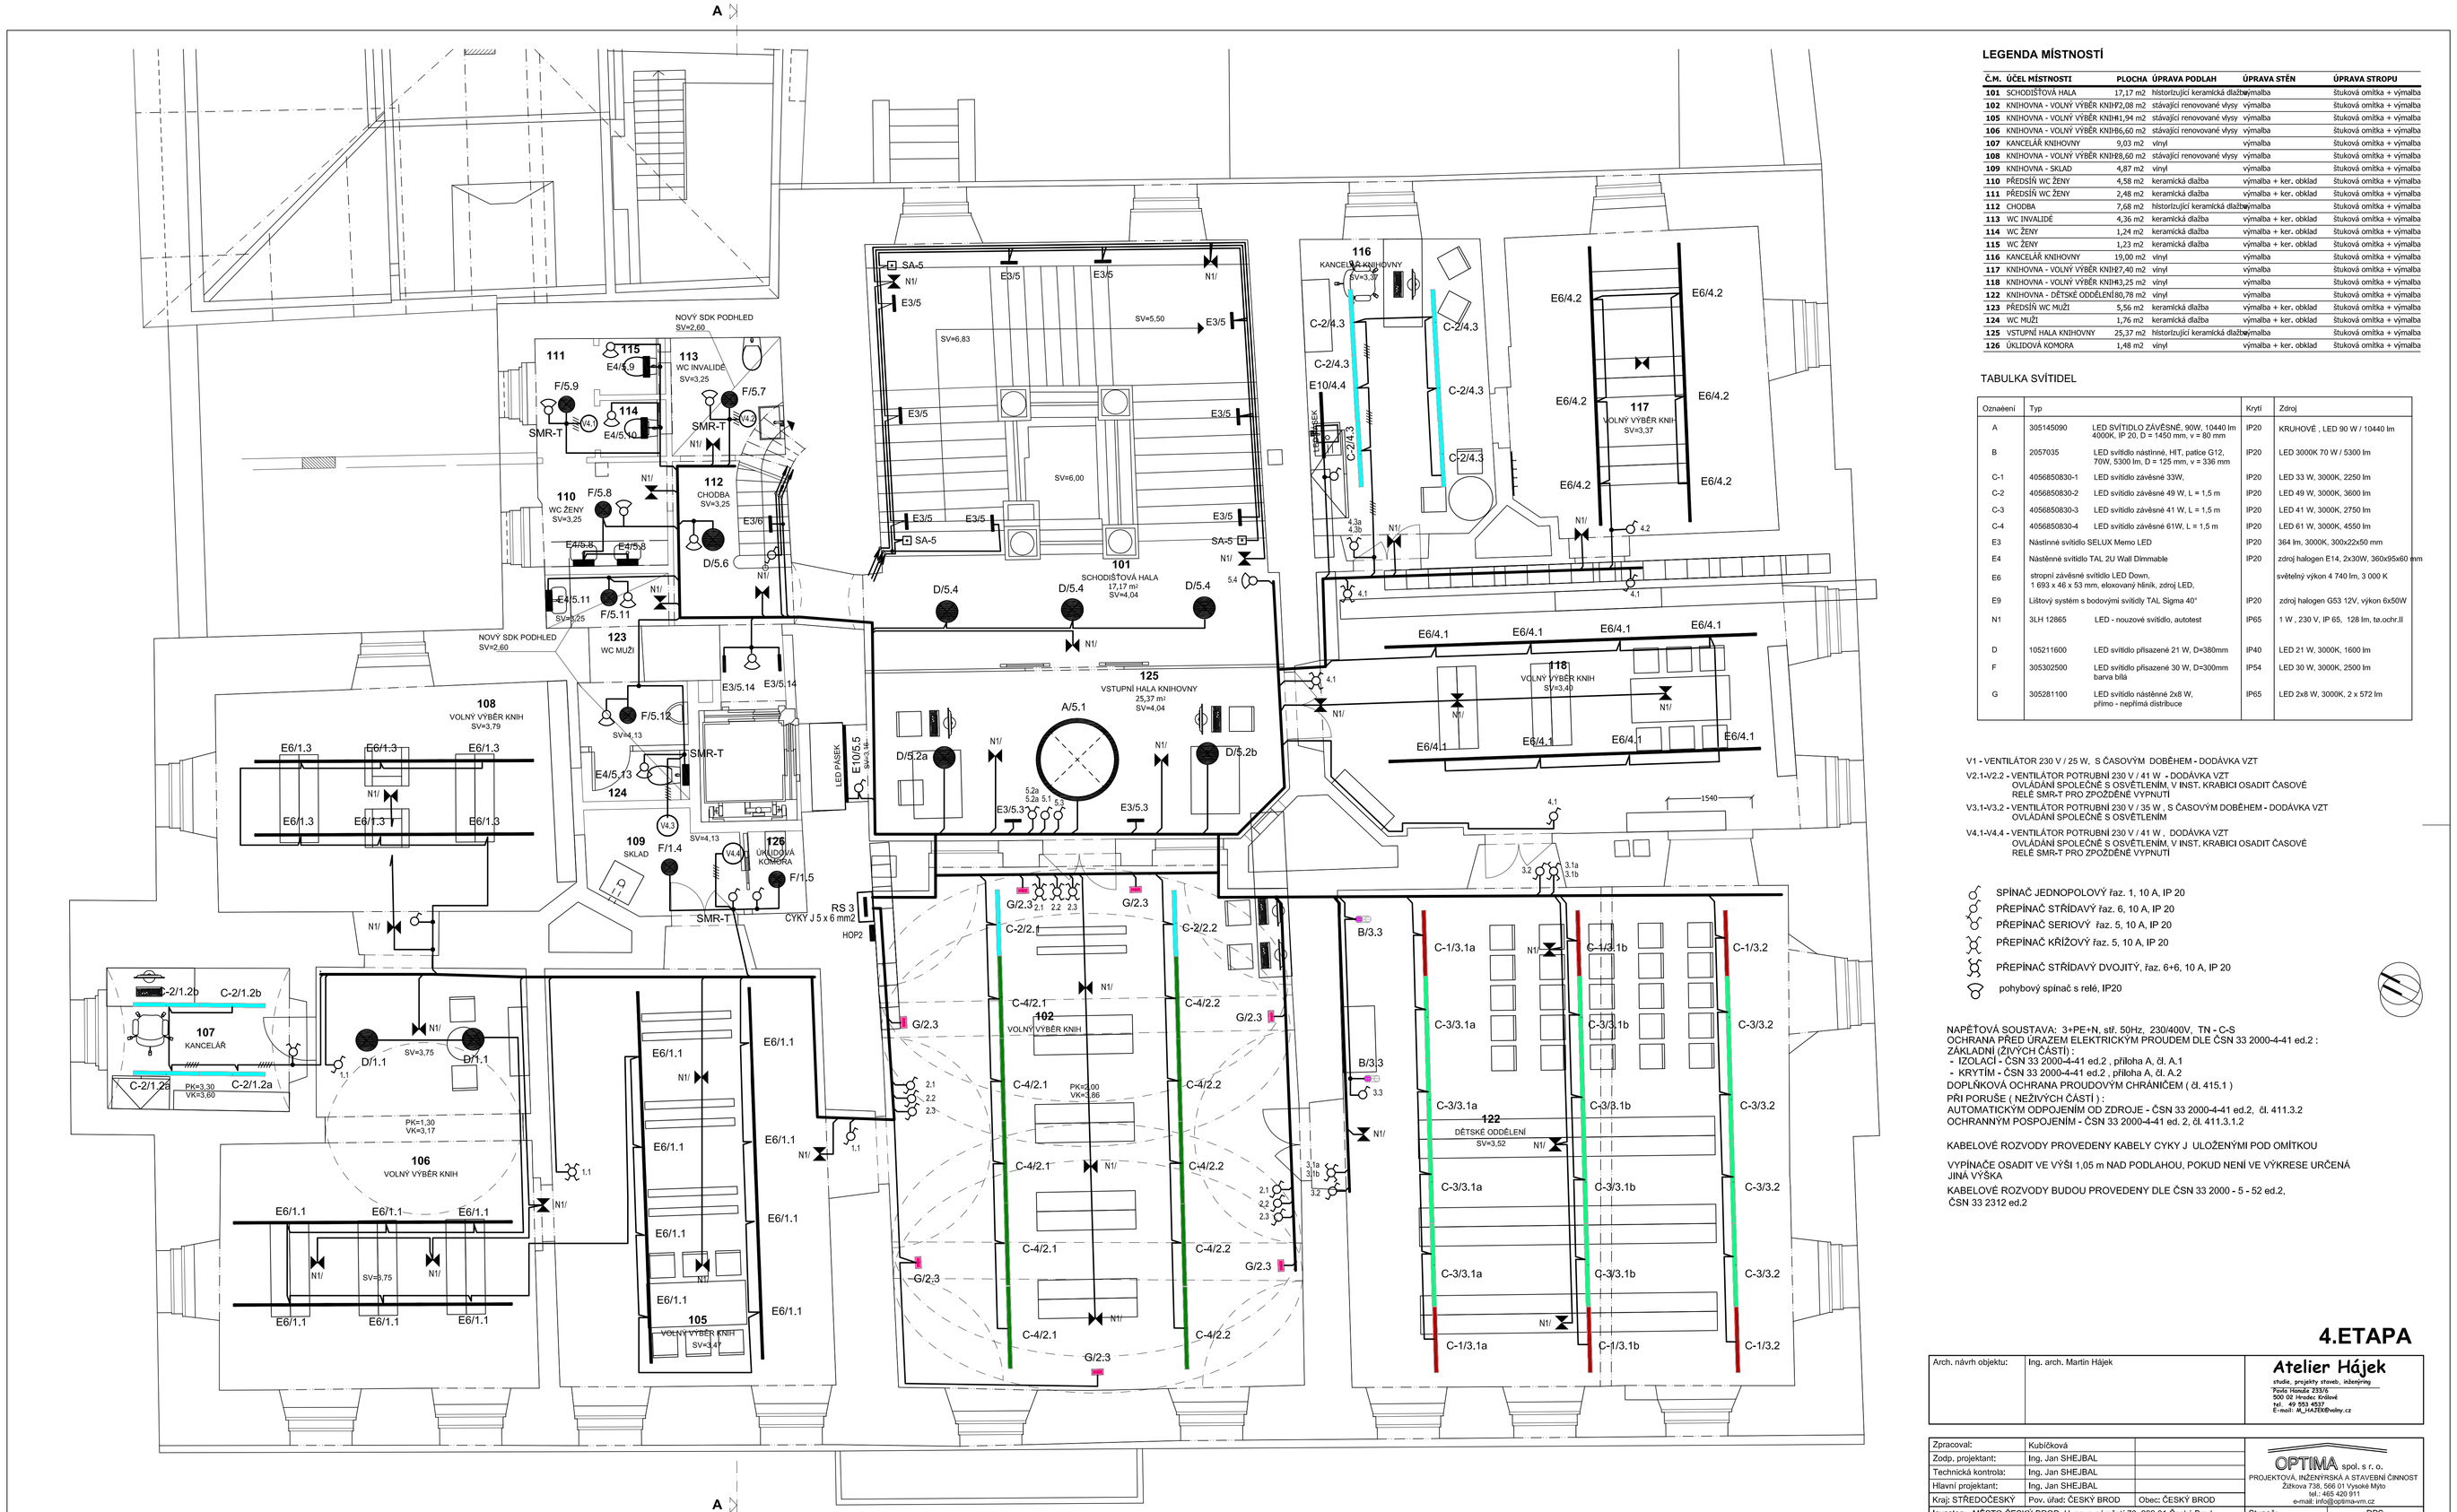

LEGENDA MÍSTNOSTÍ

Č.M.	ÚČEL MÍSTNOSTI	PLOCHA	ÚPRAVA PODLAH	ÚPRAVA STĚN	ÚPRAVA STROPU
101	SCHODIŠŤOVÁ HALA	17,17 m2	historizující keramická dlažba	výmalba	štuková omítka + výmalba
102	KNIHOVNA - VOLNÝ VÝBĚR KNIH	92,08 m2	stávající renovované vlysy	výmalba	štuková omítka + výmalba
105	KNIHOVNA - VOLNÝ VÝBĚR KNIH	41,94 m2	stávající renovované vlysy	výmalba	štuková omítka + výmalba
106	KNIHOVNA - VOLNÝ VÝBĚR KNIH	86,60 m2	stávající renovované vlysy	výmalba	štuková omítka + výmalba
107	KANCELÁŘ KNIHOVNY	9,03 m2	vinyl	výmalba	štuková omítka + výmalba
108	KNIHOVNA - VOLNÝ VÝBĚR KNIH	88,60 m2	stávající renovované vlysy	výmalba	štuková omítka + výmalba
109	KNIHOVNA - SKLAD	4,87 m2	vinyl	výmalba	štuková omítka + výmalba
110	PŘEDSÍŇ WC ŽENY	4,58 m2	keramická dlažba	výmalba + ker. obklad	štuková omítka + výmalba
111	PŘEDSÍŇ WC ŽENY	2,48 m2	keramická dlažba	výmalba + ker. obklad	štuková omítka + výmalba
112	CHODBA	7,68 m2	historizující keramická dlažba	výmalba	štuková omítka + výmalba
113	WC INVALIDÉ	4,36 m2	keramická dlažba	výmalba + ker. obklad	štuková omítka + výmalba
114	WC ŽENY	1,24 m2	keramická dlažba	výmalba + ker. obklad	štuková omítka + výmalba
115	WC ŽENY	1,23 m2	keramická dlažba	výmalba + ker. obklad	štuková omítka + výmalba
116	KANCELÁŘ KNIHOVNY	19,00 m2	vinyl	výmalba	štuková omítka + výmalba
117	KNIHOVNA - VOLNÝ VÝBĚR KNIH	47,40 m2	vinyl	výmalba	štuková omítka + výmalba
118	KNIHOVNA - VOLNÝ VÝBĚR KNIH	43,25 m2	vinyl	výmalba	štuková omítka + výmalba
122	KNIHOVNA - DĚTSKÉ ODDĚLENÍ	80,78 m2	vinyl	výmalba	štuková omítka + výmalba
123	PŘEDSÍŇ WC MUŽI	5,56 m2	keramická dlažba	výmalba + ker. obklad	štuková omítka + výmalba
124	WC MUŽI	1,76 m2	keramická dlažba	výmalba + ker. obklad	štuková omítka + výmalba
125	VSTUPNÍ HALA KNIHOVNY	25,37 m2	historizující keramická dlažba	výmalba	štuková omítka + výmalba
126	ÚKLIDOVÁ KOMORA	1,48 m2	vinyl	výmalba + ker. obklad	štuková omítka + výmalba

TABULKA SVÍTIDEL

Označení	Typ		Kryti	Zdroj
A	305145090	LED SVÍTIDLO ZÁVĚSNÉ, 90W, 10440 lm 4000K, IP 20, D = 1450 mm, v = 80 mm	IP20	KRUHOVÉ , LED 90 W / 10440 lm
B	2057035	LED svítidlo nástěnné, HIT, patice G12, 70W, 5300 lm, D = 125 mm, v = 336 mm	IP20	LED 3000K 70 W / 5300 lm
C-1	4056850830-1	LED svítidlo závěsné 33W,	IP20	LED 33 W, 3000K, 2250 lm
C-2	4056850830-2	LED svítidlo závěsné 49 W, L = 1,5 m	IP20	LED 49 W, 3000K, 3600 lm
C-3	4056850830-3	LED svítidlo závěsné 41 W, L = 1,5 m	IP20	LED 41 W, 3000K, 2750 lm
C-4	4056850830-4	LED svítidlo závěsné 61W, L = 1,5 m	IP20	LED 61 W, 3000K, 4550 lm
E3		Nástinné svítidlo SELUX Memo LED	IP20	364 lm, 3000K, 300x22x50 mm
E4		Nástěnné svítidlo TAL 2U Wall Dimmable	IP20	zdroj halogen E14, 2x30W, 360x95x60 mm
E6		stropní závěsné svítidlo LED Down, 1 693 x 49 x 53 mm, ekovaný hliník, zdroj LED,		světelný výkon 4 740 lm, 3 000 K
E9		Lištový systém s bodovými svítidly TAL Sigma 40°	IP20	zdroj halogen G53 12V, výkon 6x50W
N1	3LH 12865	LED - nouzové svítidlo, autotest	IP65	1 W , 230 V, IP 65, 128 lm, ta.ochr.II
D	105211600	LED svítidlo přisazené 21 W, D=380mm	IP40	LED 21 W, 3000K, 1600 lm
F	305302500	LED svítidlo přisazené 30 W, D=300mm barva bílá	IP54	LED 30 W, 3000K, 2500 lm
G	305281100	LED svítidlo nástěnné 2x8 W, přímo - nepřímá distribuce	IP65	LED 2x8 W, 3000K, 2 x 572 lm

V1 - VENTILÁTOR 230 V / 25 W, S ČASOVÝM DOBĚHEM - DODÁVKA VZT

V2.1-V2.2 - VENTILÁTOR POTRUBNÍ 230 V / 41 W - DODÁVKA VZT
OVLÁDÁNÍ SPOLEČNÉ S OSVĚTLENÍM, V INST. KRABICI OSADIT ČASOVÉ RELÉ SMR-T PRO ZPOŽDĚNÉ VYPNUTÍ

V3.1-V3.2 - VENTILÁTOR POTRUBNÍ 230 V / 35 W , S ČASOVÝM DOBĚHEM - DODÁVKA VZT
OVLÁDÁNÍ SPOLEČNÉ S OSVĚTLENÍM

V4.1-V4.4 - VENTILÁTOR POTRUBNÍ 230 V / 41 W , DODÁVKA VZT
OVLÁDÁNÍ SPOLEČNÉ S OSVĚTLENÍM, V INST. KRABICI OSADIT ČASOVÉ RELÉ SMR-T PRO ZPOŽDĚNÉ VYPNUTÍ

SPÍNAČ JEDNOPOLOVÝ řaz. 1, 10 A, IP 20
PŘEPÍNAČ STŘÍDAVÝ řaz. 6, 10 A, IP 20
PŘEPÍNAČ SERIOVÝ řaz. 5, 10 A, IP 20
PŘEPÍNAČ KŘÍŽOVÝ řaz. 5, 10 A, IP 20
PŘEPÍNAČ STŘÍDAVÝ DVOJITÝ, řaz. 6+6, 10 A, IP 20
pohybový spínač s relé, IP20

NAPĚŤOVÁ SOUSTAVA: 3+PE+N, stř. 50Hz, 230/400V, TN - C-S
OCHRANA PŘED ÚRAZEM ELEKTRICKÝM PROUDEM DLE ČSN 33 2000-4-41 ed.2 :
ZÁKLADNÍ (ŽIVÝCH ČÁSTÍ) :
- IZOLACÍ - ČSN 33 2000-4-41 ed.2 , příloha A, čl. A.1
- KRYTÍM - ČSN 33 2000-4-41 ed.2 , příloha A, čl. A.2
DOPLŇKOVÁ OCHRANA PROUDOVÝM CHRÁNIČEM (čl. 415.1)
PŘI PORUŠE (NEŽIVÝCH ČÁSTÍ) :
AUTOMATICKÝM ODPOJENÍM OD ZDROJE - ČSN 33 2000-4-41 ed.2, čl. 411.3.2
OCHRANNÝM POSPOJENÍM - ČSN 33 2000-4-41 ed. 2, čl. 411.3.1.2

KABELOVÉ ROZVODY PROVEDENY KABELY CYKY J ULOŽENÝMI POD OMÍTKOU

VYPÍNAČE OSADIT VE VÝŠI 1,05 m NAD PODLAHOU, POKUD NENÍ VE VÝKRESE URČENÁ JINÁ VÝŠKA

KABELOVÉ ROZVODY BUDOU PROVEDENY DLE ČSN 33 2000 - 5 - 52 ed.2, ČSN 33 2312 ed.2

4.ETAPA

Arch, návrh objektu:	Ing. arch. Martin Hájek	**Atelier Hájek** ateliér projekty staveb. zákonný Pavla Haváa 2331/6 500 02 Hradec Králové tel.: 49 593 4527 E-mail: M_HAJEK@volny.cz

Zpracoval:	Kubíčková		OPTIMA, spol. s r. o. PROJEKTOVÁ, INŽENÝRSKÁ A STAVEBNÍ ČINNOST Zámova 736, 586 01 Vysoké Mýto tel.: 465 420 911 e-mail: info@optima-vm.cz
Zodp. projektant:	Ing. Jan SHEJBAL		
Technická kontrola:	Ing. Jan SHEJBAL		
Hlavní projektant:	Ing. Jan SHEJBAL		
Kraj: STŘEDOČESKÝ	Pov. úřad: ČESKÝ BROD	Obec: ČESKÝ BROD	
Investor:	MĚSTO ČESKÝ BROD, Husovo náměstí 70, 282 01 Český Brod	Stupeň:	DPS
Akce:	**STAVEBNÍ ÚPRAVY BUDOVY Č.P. 1 NA PARCELE Č. ST. 7 V ČESKÉM BRODĚ**	Zak. č.:	4247-17-4
		Arch. č.:	3575
Objekt:		Datum:	06/2017
Obsah:	**SILNOPROUDÁ ELEKTROTECHNIKA**	Formát:	8 A4
	SVĚTELNÉ ROZVODY 2.NP - 4.etapa	Měř.: 1:50 Kóty: mm	Číslo příl. výkresu: **D.1.4.3.42**