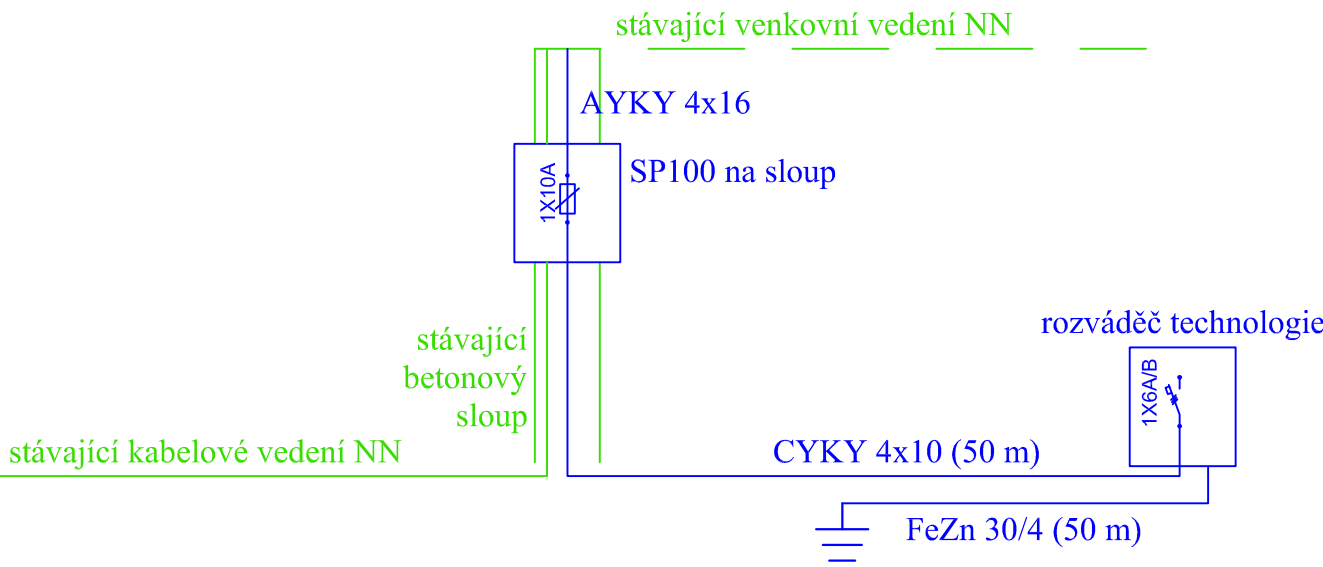
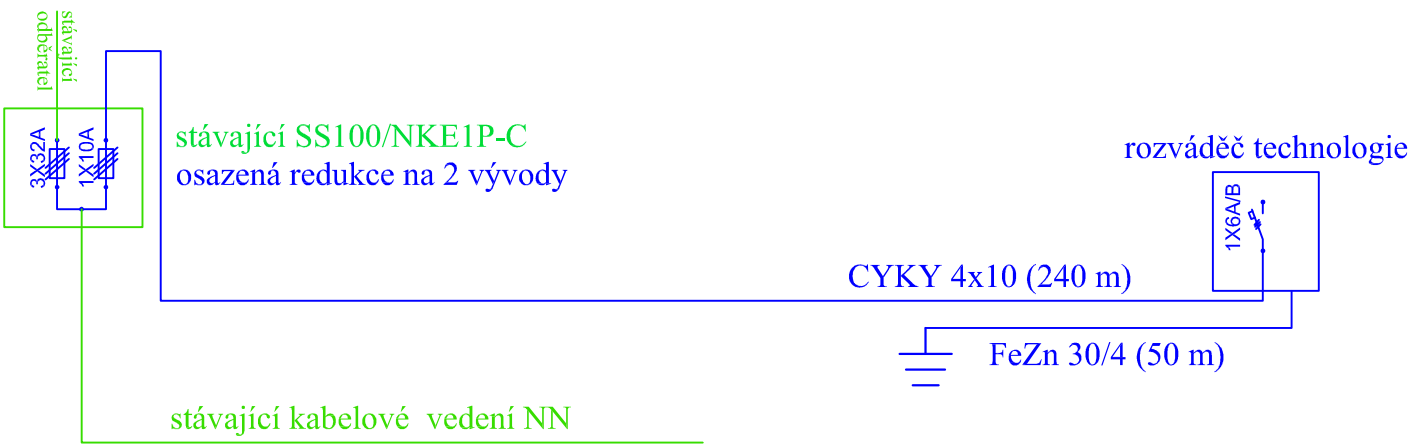


Napojení z nové přípojkové skříně na sloupu





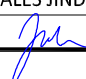
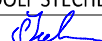
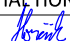
Napojení z dozbrojené přípojkové skříně



LEGENDA	
<div></div>	STÁVAJÍCÍ ZAŘÍZENÍ – ČEZ DISTRIBUCE
<div></div>	NOVÉ ZAŘÍZENÍ

OBJEDNATEL

Město Český Brod  
náměstí Husovo 70  
IČ: 00235334  
DIČ: CZ00235334

ELTODO, a.s. SÍDL0: NOVODVORSKÁ 1010/14, 142 00 PRAHA 4 IČ: 45274517      DIČ: CZ45274517				JTSK      Bpv
				ČÍSLO SOUPRAVY
ODPOVĚDNÝ PROJEKTANT	VYPRACOVAL	VYPRACOVAL	KONTROLOVAL	ČÍSLO ZAKÁZKY      1219710194 DOKUMENTACE      DPS MĚŘÍTKO      - DATUM      05/2020 POČET FORMÁTŮ      2X A4
ING. MARTIN ČÍŽEK	ING. ALEŠ JINDŘICH	ING. RUDOLF ŠTECHER	BC. MICHAL HOŘČÍČKA	
PODPIS 	PODPIS 	PODPIS 	PODPIS 	
STAVBA				
Úsekové měření na silnici I/12, k.ú. Český Brod				
ČÁST				OZNAČENÍ ČÁSTI
Výkresová dokumentace				D
NÁZEV PŘÍLOHY				ČÍSLO PŘÍLOHY
Jednopolové schéma el. přípojek				D.7
DOKUMENTACI LZE UŽÍVAT POUZE VE SMYSLU PŘÍSLUŠNÉ SMLOUVY O DÍLO. VÝKRES, ČI JEHO ČÁST, MŮŽE BÝT KOPÍROVÁN NEBO JINÝM ZPŮSOBEM ROZŠÍŘOVÁN POUZE PO PŘEDCHOZÍM SOUHLASU ELTODO, a.s.				