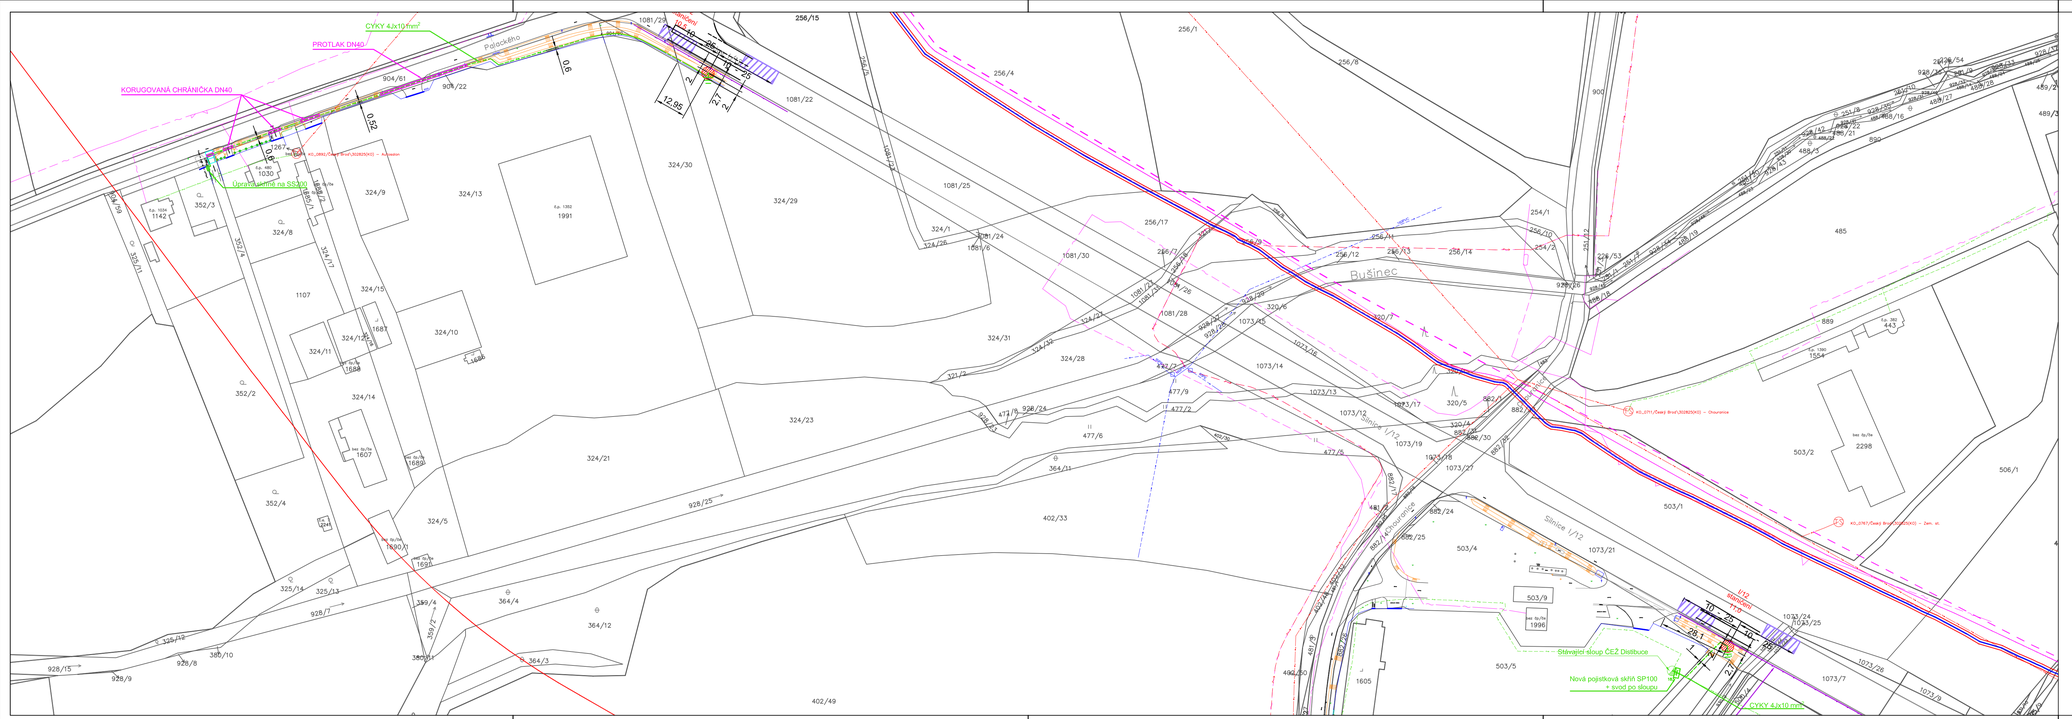

LEGENDA	
KATASTRÁLNÍ MAPA	
KATASTRÁLNÍ ROZHRANÍ	
KATASTRÁLNÍ ČÍSLO	
ČÍSLO POPISNÉ	
STÁVAJÍCÍ TRAFOSTANICE	
STÁVAJÍCÍ ROZPOJOVACÍ SKŘÍŇ	
NOVÁ ROZPOJ. SKŘÍŇ NA STÁV. SLOUPU ČEZ D.	
UMÍSTĚNÍ MUR	
ÚSEK PRO MĚŘICÍ ČÁRU	
NOVÉ PODZEMNÍ VEDENÍ NN – TRASA	
SILNIČNÍ PANELY	
HRANA TERÉNU (ZAMĚŘENÍ)	
NOVÁ SVODIDLA	

LEGENDA – STÁVAJÍCÍ SÍTĚ	
STÁVAJÍCÍ PODZEMNÍ VEDENÍ NN – TRASA – ČEZ	
STÁVAJÍCÍ NADZEMNÍ VEDENÍ NN – TRASA – ČEZ	
STÁVAJÍCÍ NADZEMNÍ VEDENÍ VN – TRASA – ČEZ	
STÁVAJÍCÍ PODZEMNÍ SLABOPROUD – CETIN	
STÁVAJÍCÍ PODZEMNÍ SLABOPROUD – UPC	
STÁVAJÍCÍ VODOVOD – 1. SSV	
STÁVAJÍCÍ ROPOVOD – MERO	
STÁVAJÍCÍ DOK – MERO	
OCHRANNÉ PÁSMO – MERO	
PŘÍLOŽ ROPOVODU (PROJEKT) – MERO	

k.ú. Český Brod
622737

OBJEDNATEL
Město Český Brod
náměstí Husovo 70
IČ: 00235334
DIČ: CZ00235334

ELTODO, a.s.
SÍDLO: NOVODVORSKÁ 1010/14, 142 00 PRAHA 4
IČ: 45274517 DIČ: CZ45274517

ODPOVĚDNÝ PROJEKTANT	VYPRACOVAL	VYPRACOVAL	KONTROLOVAL
ING. MARTIN ČÍŽEK	ING. ALEŠ JINDŘICH	ING. RUDOLF ŠTECHER	BC. MICHAL HOŘČIČKA
PODPIS	PODPIS	PODPIS	PODPIS

JTSK	Bpv
ČÍSLO SOUPRAVY	
ČÍSLO ZAKÁZKY	1219710194
DOKUMENTACE	DPS
MĚŘÍTKO	1:1000
DATUM	05/2020
POČET FORMÁTŮ	5X A4

STAVBA
Úsekové měření na silnici I/12, k.ú. Český Brod

ČÁST
Situační výkresy

OZNAČENÍ ČÁSTI: C

NÁZEV PŘÍLOHY
Koordinační situace

ČÍSLO PŘÍLOHY: C.3

DOKUMENTACI LZE UŽÍVAT POUZE VE SPOJITOSTI S PŘÍSLUŠNOU SMLOUVOU O DÍLO. VÝŇATEK, O JEHO ČÁST, MŮŽE BÝT KOPÍROVÁN NEBO JINÝM ZPŮSOBEM ROZŠIŘOVÁN POUZE PO PŘEDCHOZÍM SOUHLASU ELTODO, a.s.