


**SMĚR HLAVNÍ BUDOVA  
V HLAVNÍ BUDOVĚ CENTRÁLNÍ SCHODIŠTĚ A VSTUP**

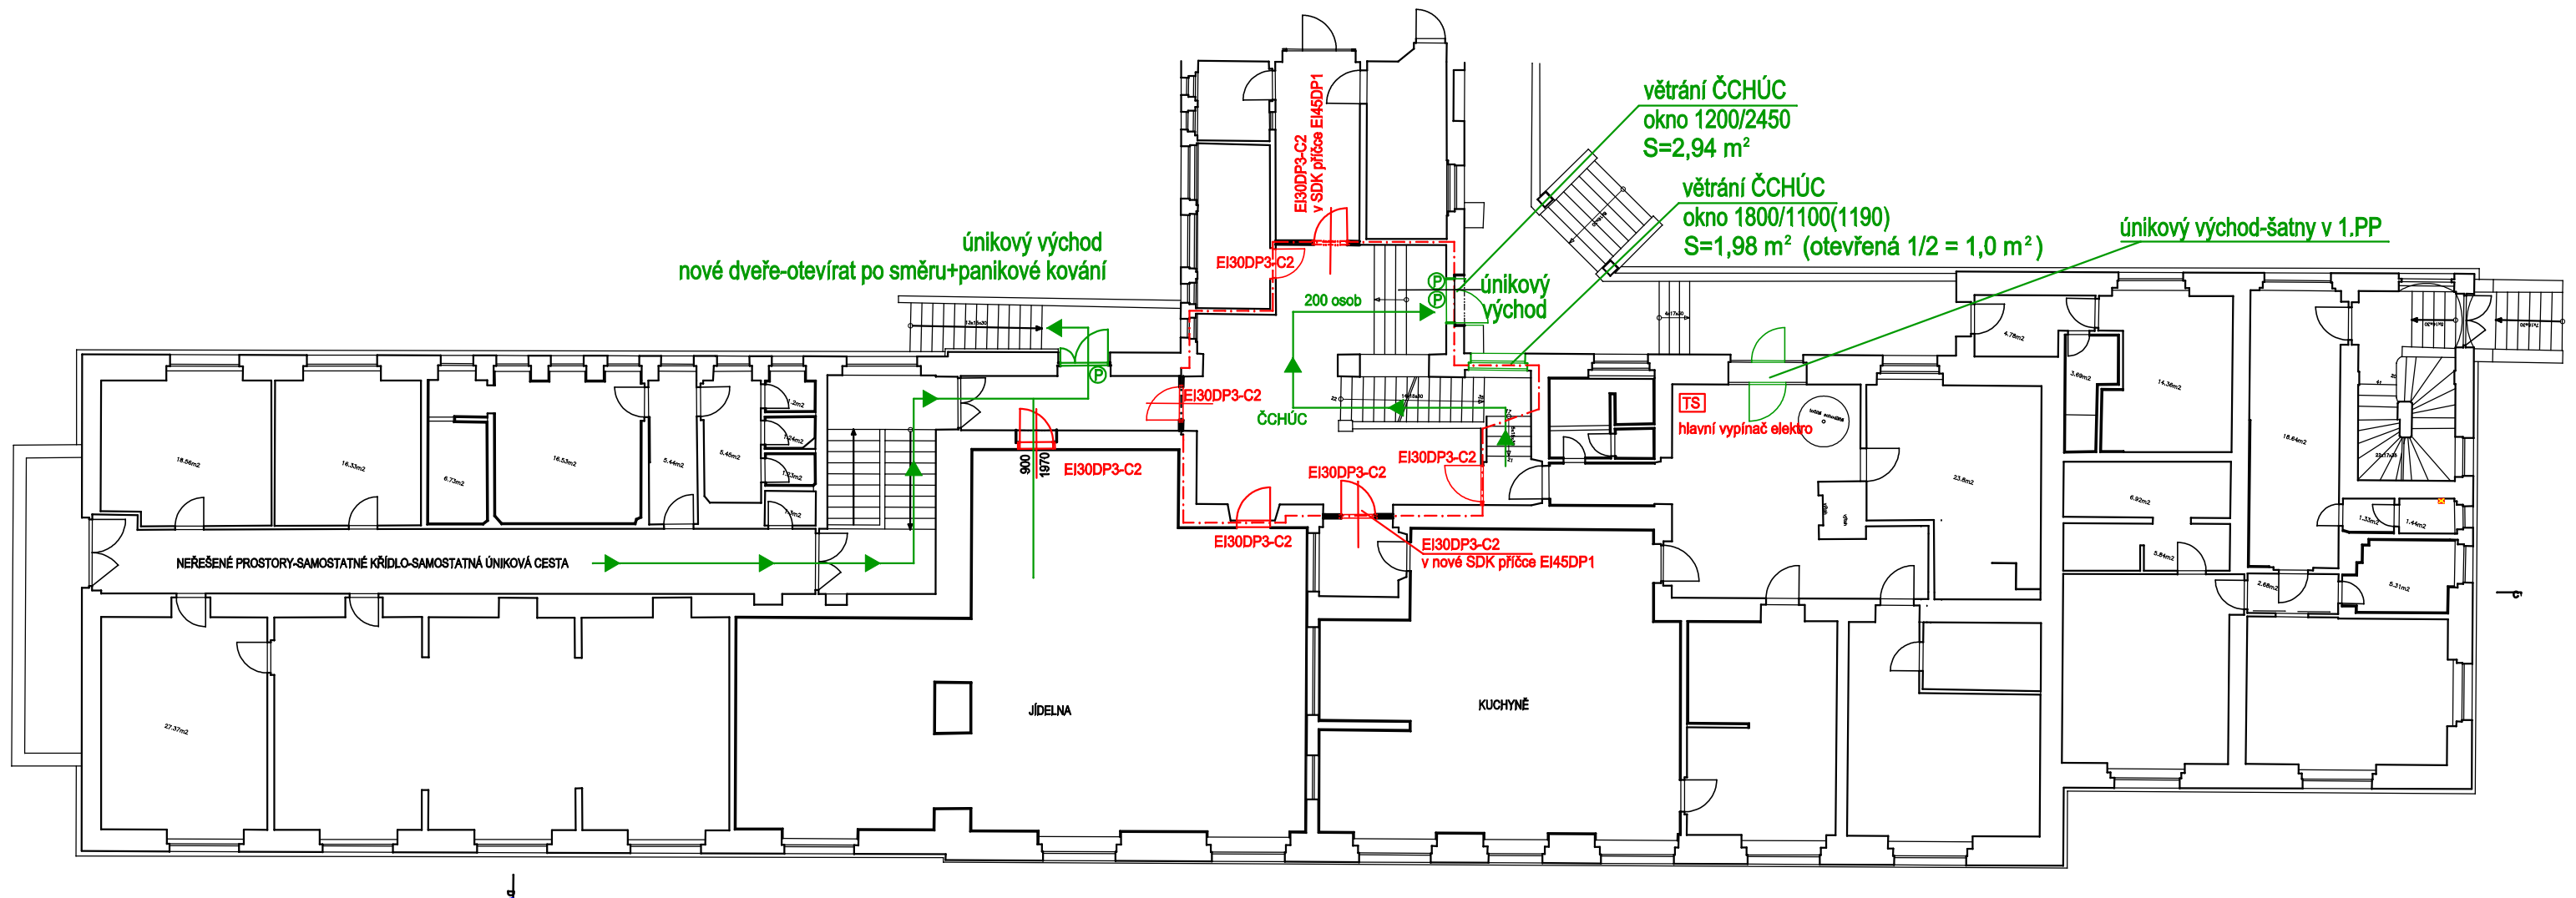

# SCHÉMATICKÁ PŘÍLOHA-CELKOVÉ1.NP