



POHLED SEVERNÍ

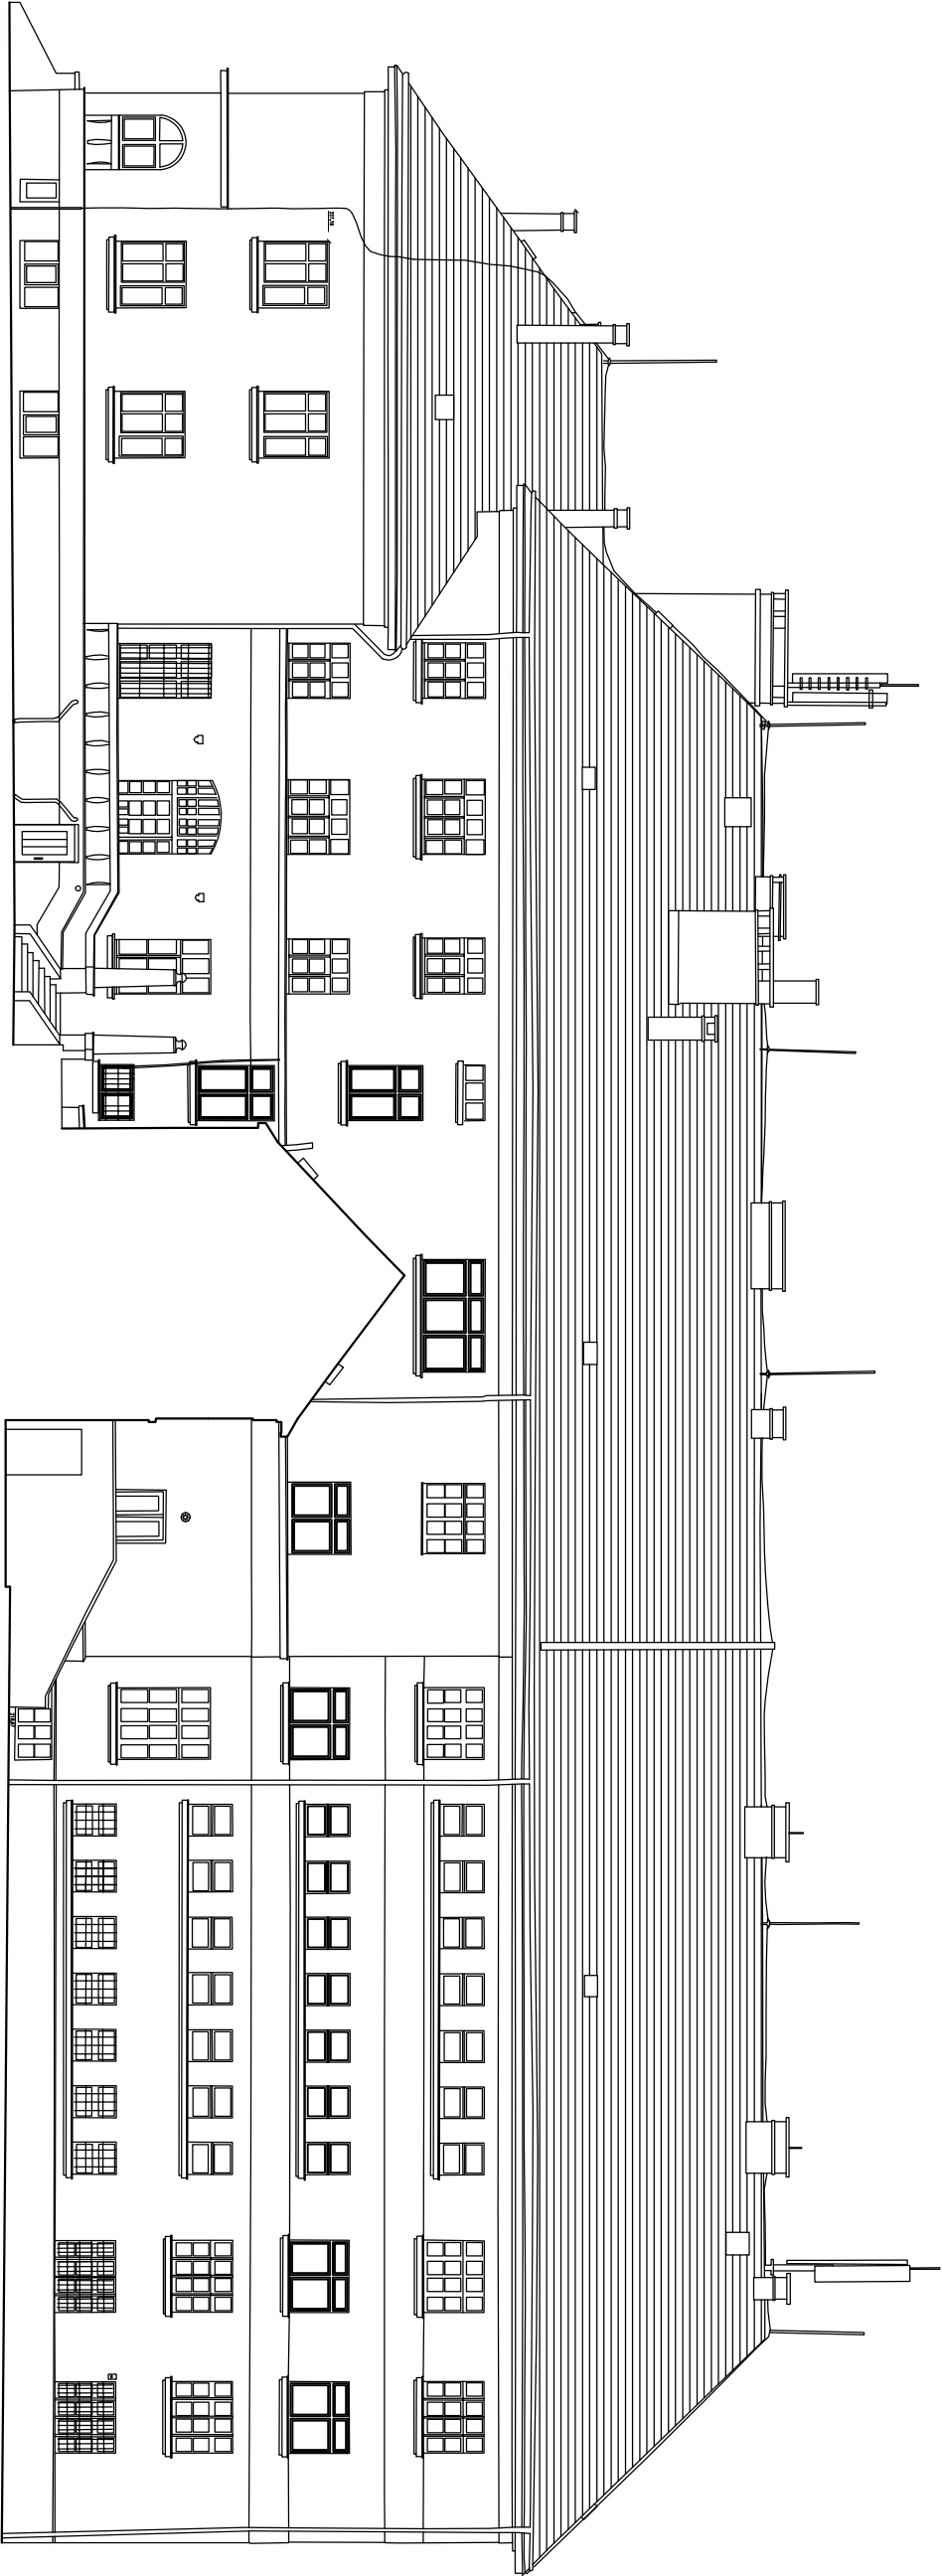

		PROJEKT spol.s r.o.		V Zahradkách 1536/8 288 02 NYMBURK		T : 603 437 453 E-mail : kroupa@kmprojekt.cz	
PROJEKTANT	ING. J. KROUPA						
VYPRACOVAL	D. SOUČKOVÁ						
MÍSTO STAVBY :	LIBLICE						
INVESTOR :	MĚSTO ČESKÝ BROD						
AKCE:	SŠMG LIBLICE STAVEBNÍ ÚPRAVY 2.NP						
OBSAH:	POHLED SEVERNÍ						

DATUM: 02/2023		Č.PARE
Č.ZAK.: 23-02		
MĚŘÍTKO: 1:200		
Č.VÝKRESU		
8.		