





DECODE

Projekt: Český Brod - čp.1 - knihovna

Výkres: atyp 13 - Pódium malé se zásuvkami. knihovna na leporela - věž

Datum: 12.3.2023

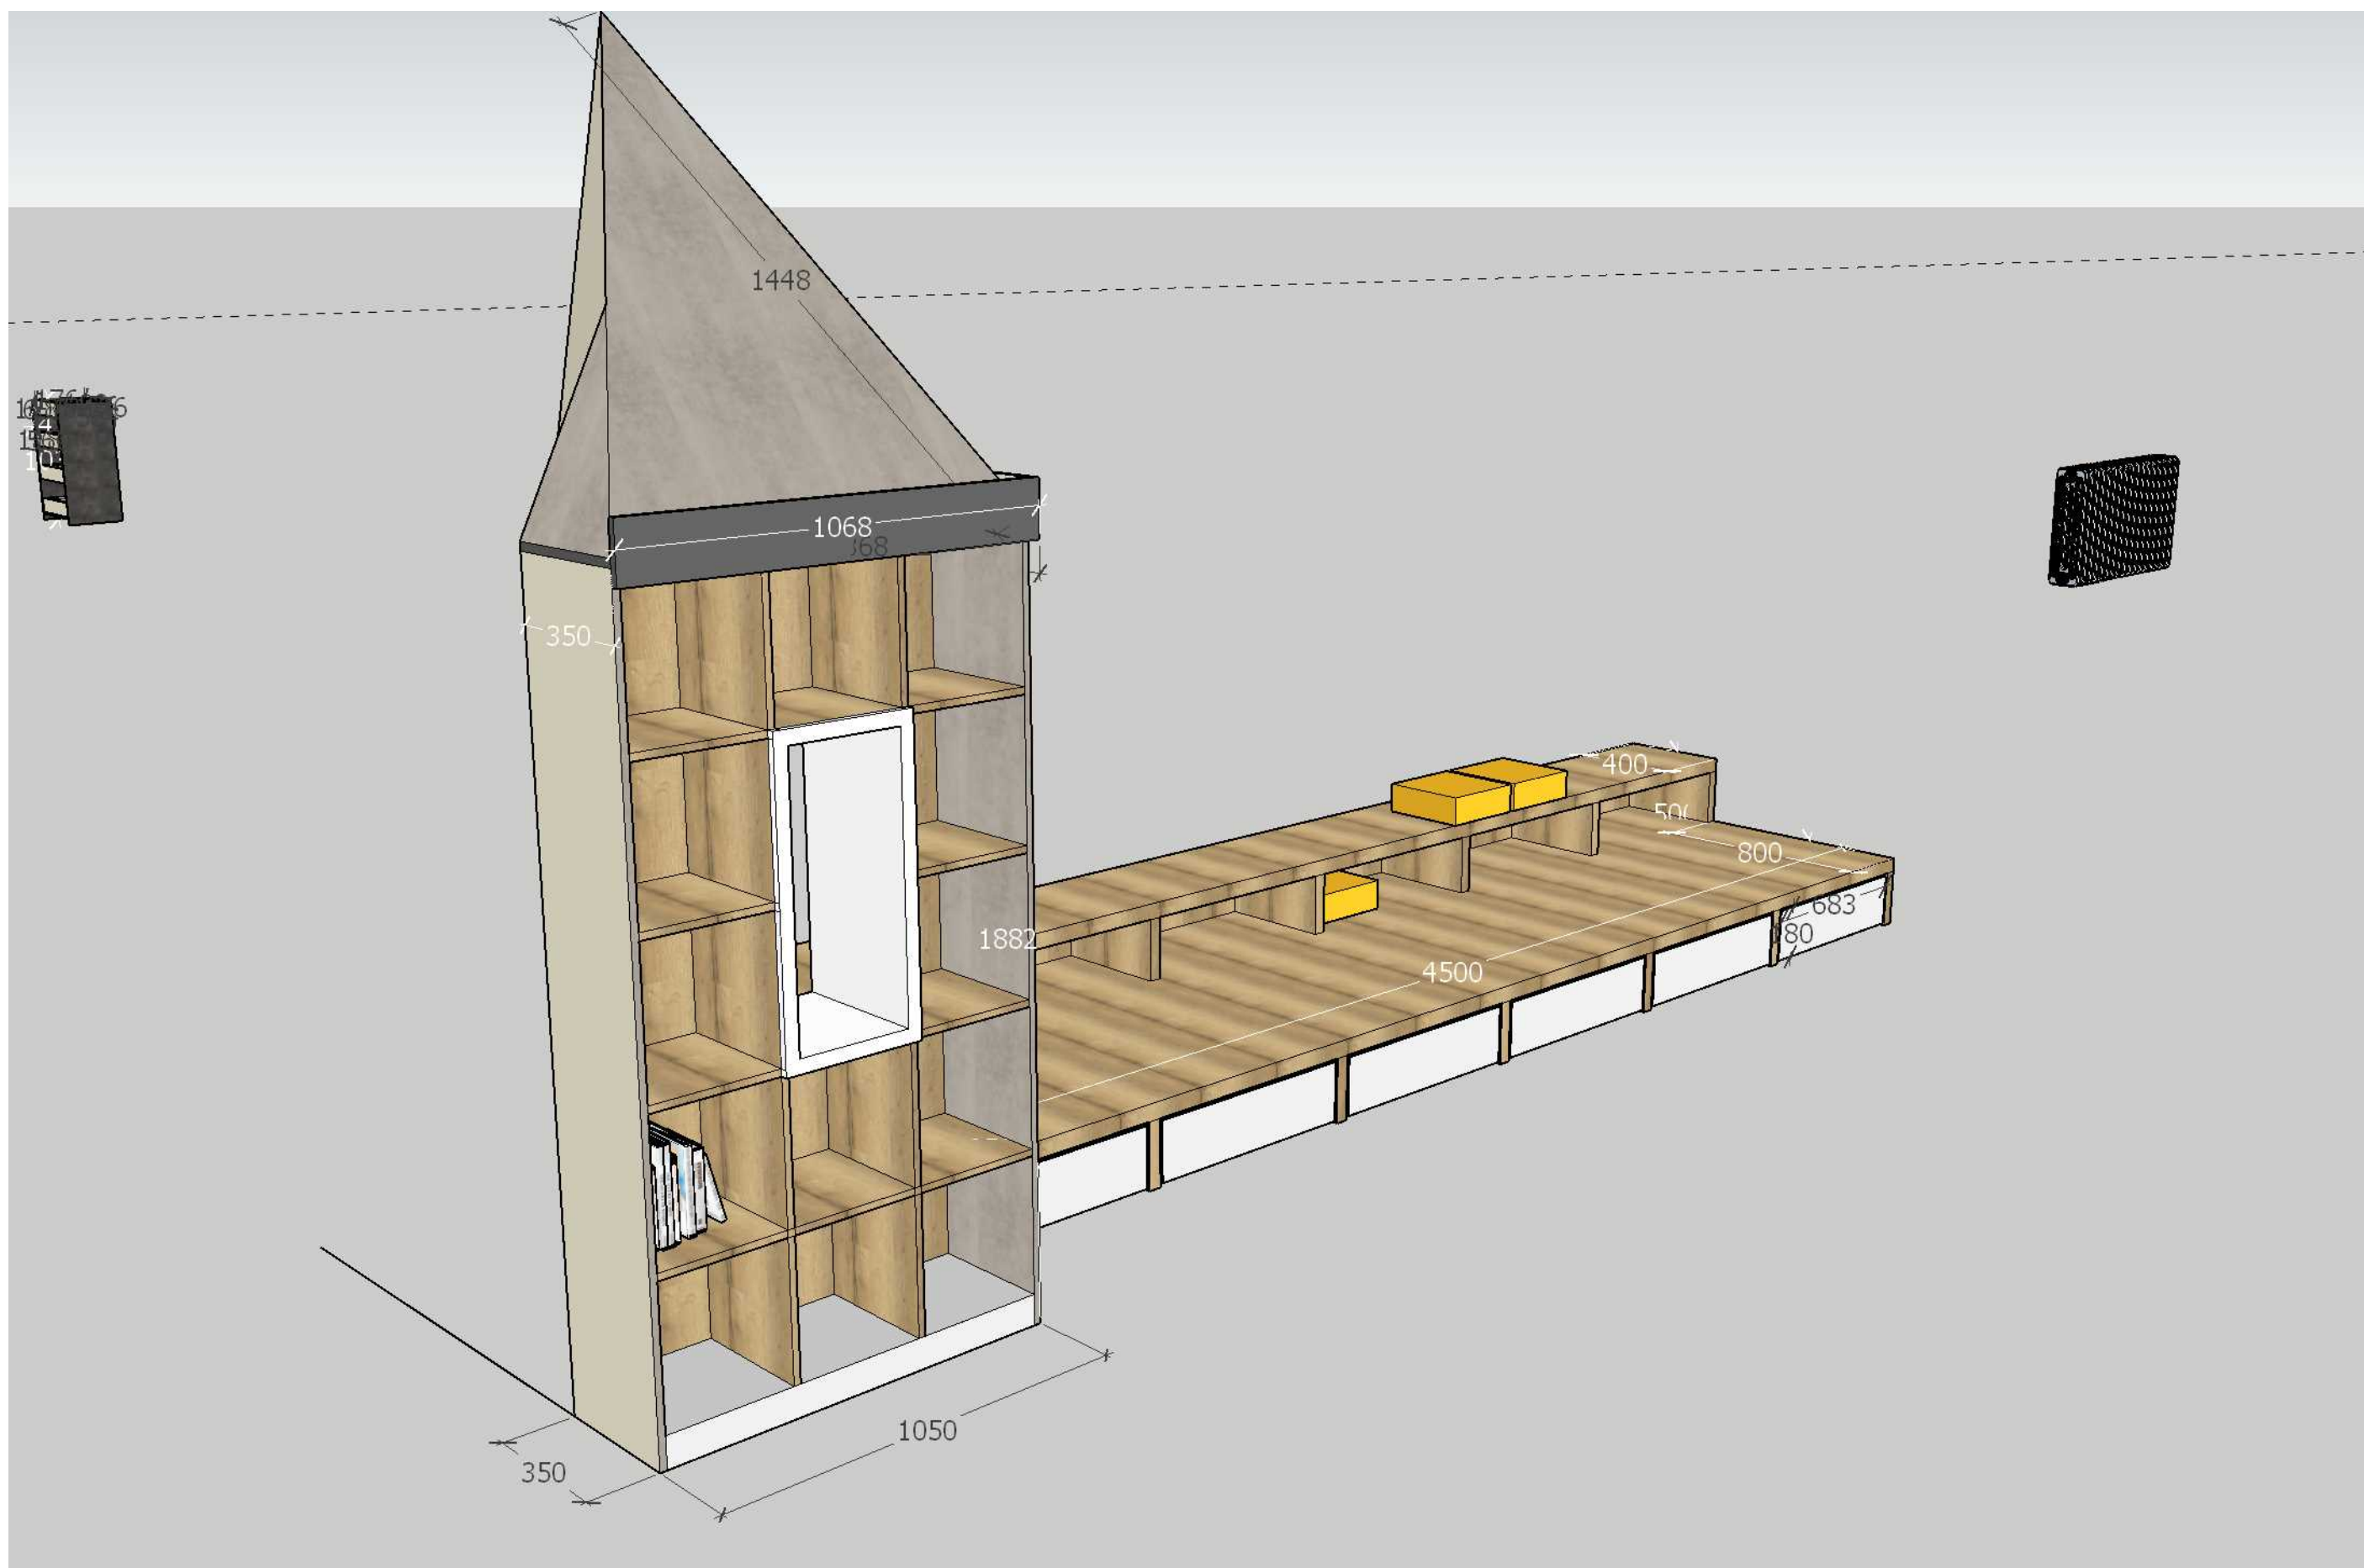

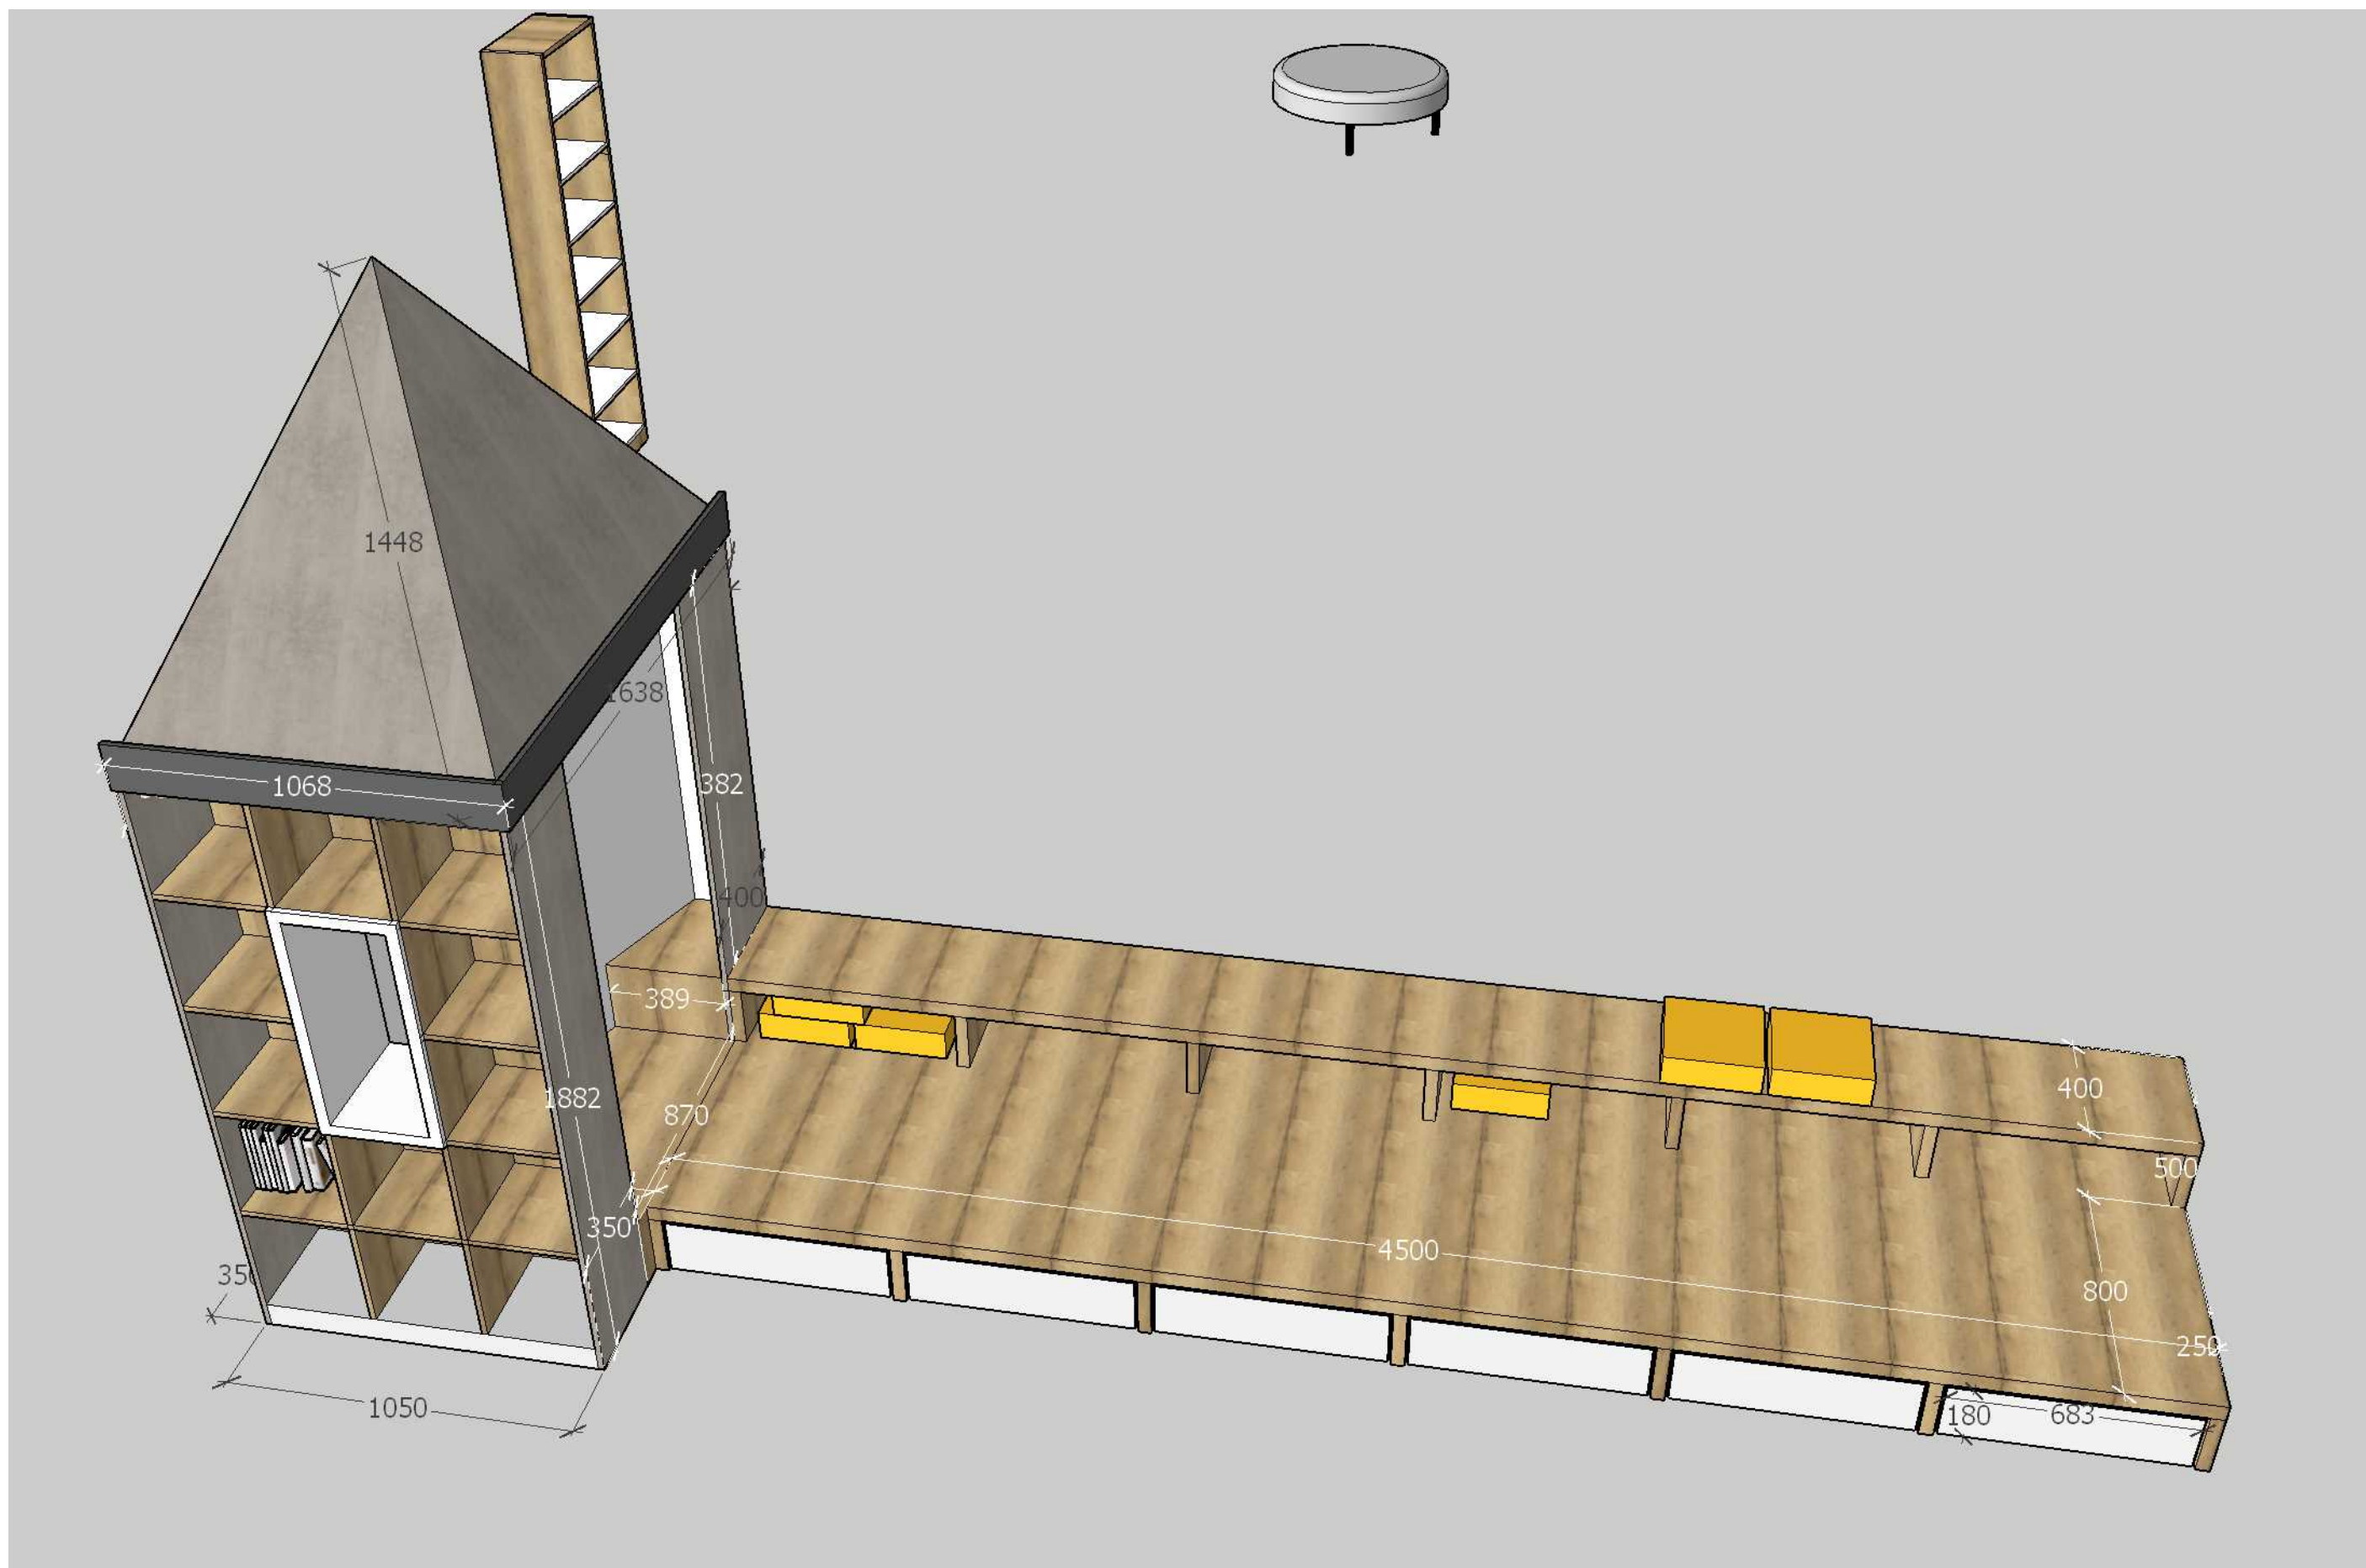

DECODE

Projekt: Český Brod - čp.1 - knihovna	Výkres: Pódium malé se zásuvkami. knihovna na leporela - věž	Datum: 12.3.2023
--	---	-------------------------



Výkres: Pódium malé se zásuvkami. knihovna na leporela - věž

Datum:	12.3.2023
---------------	-----------