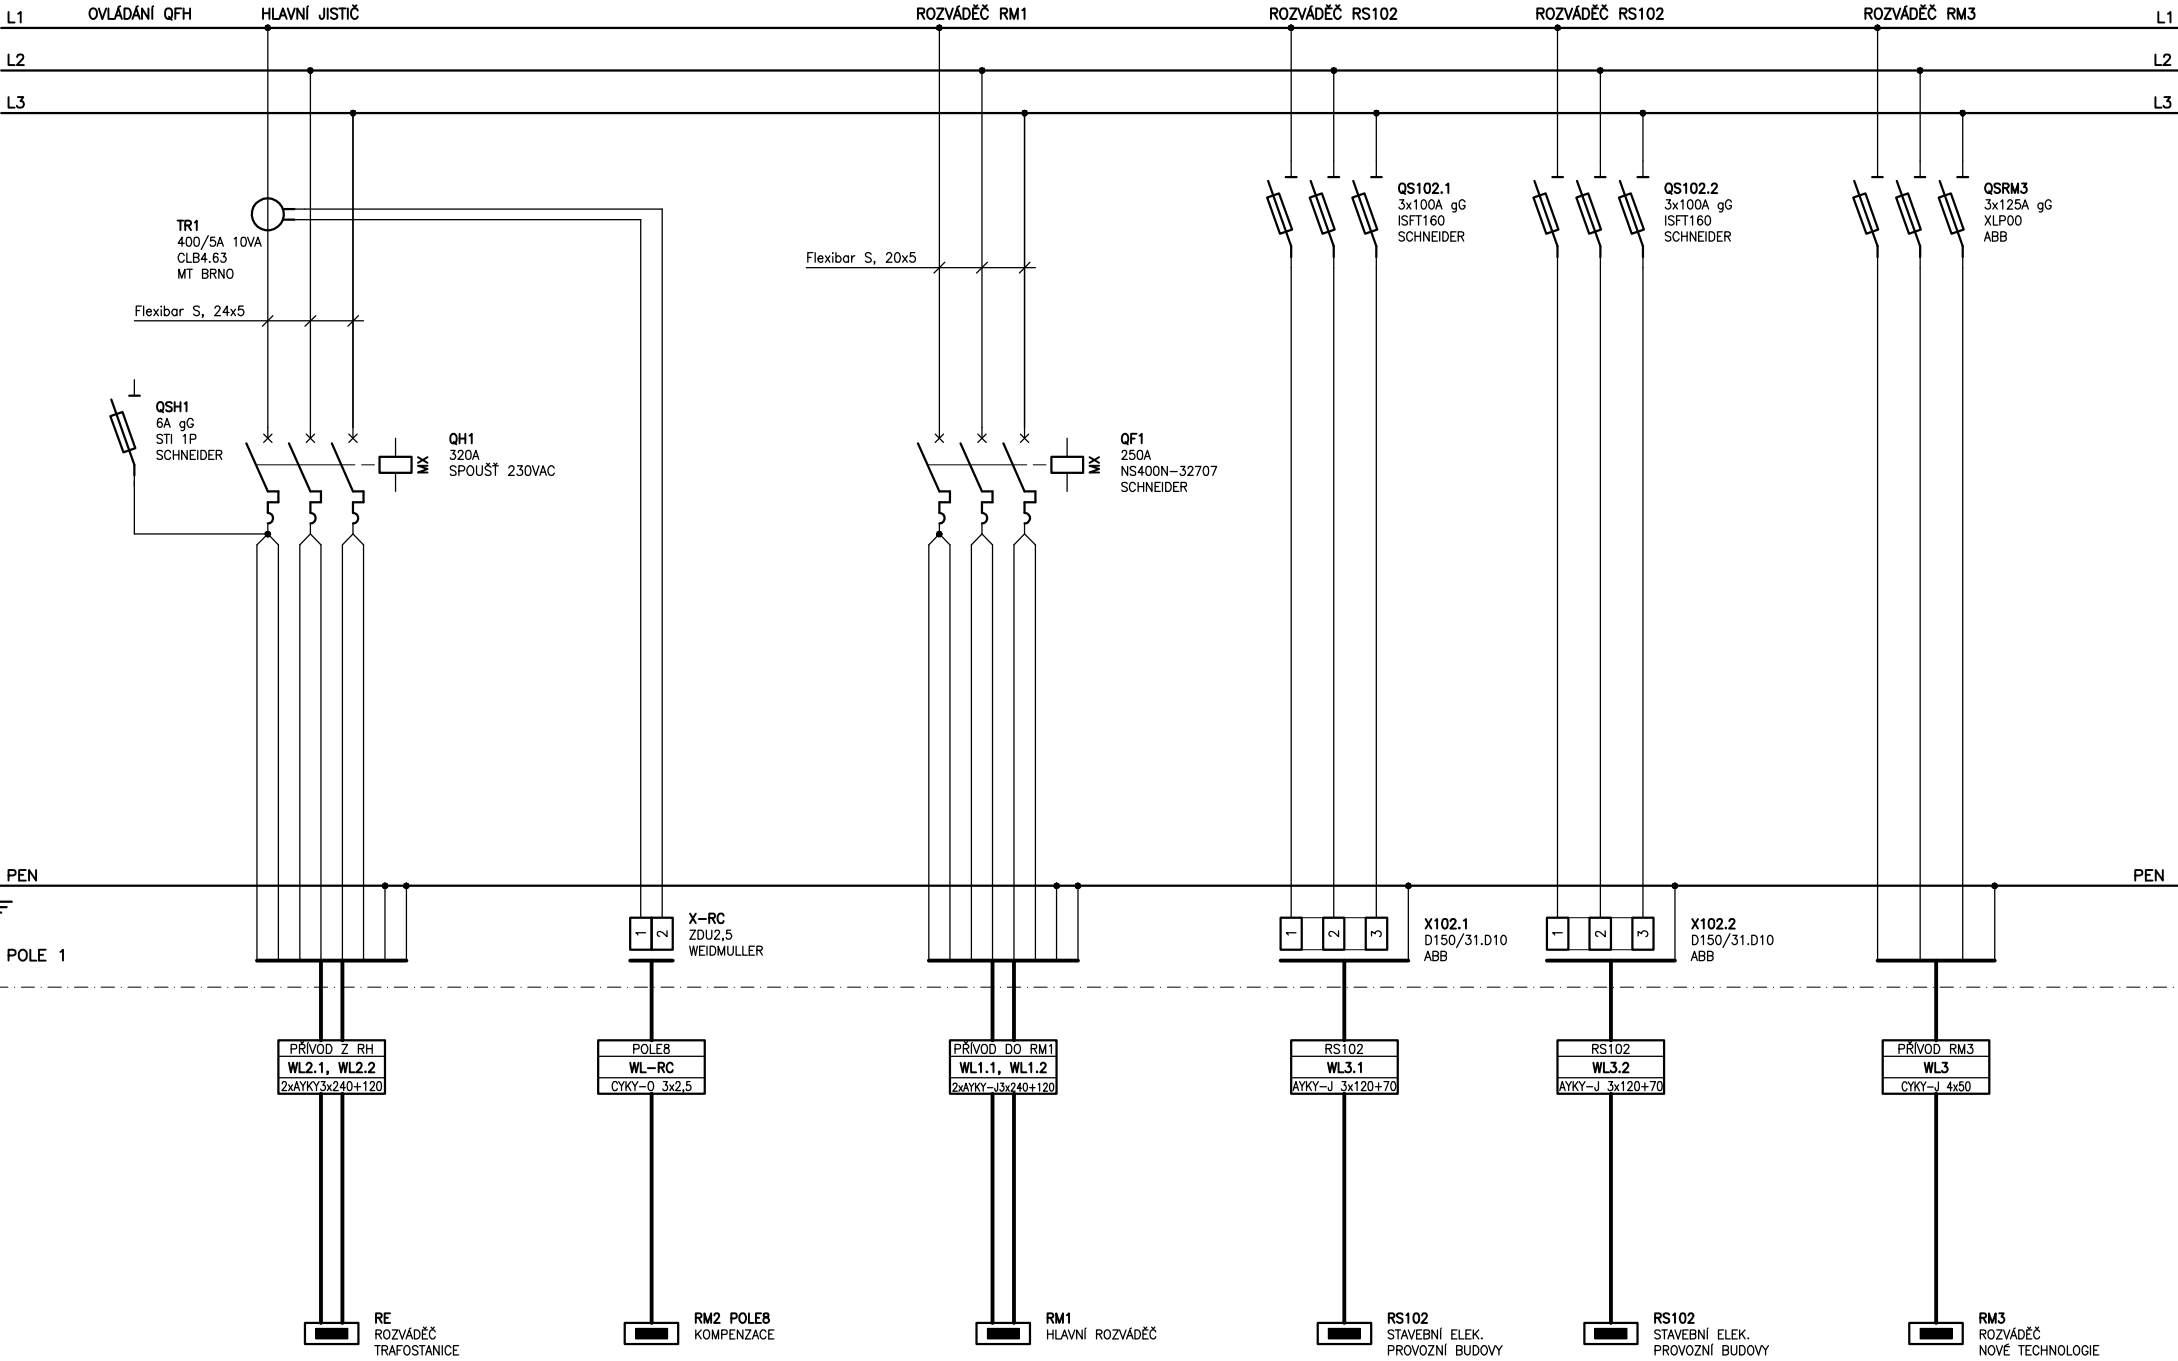

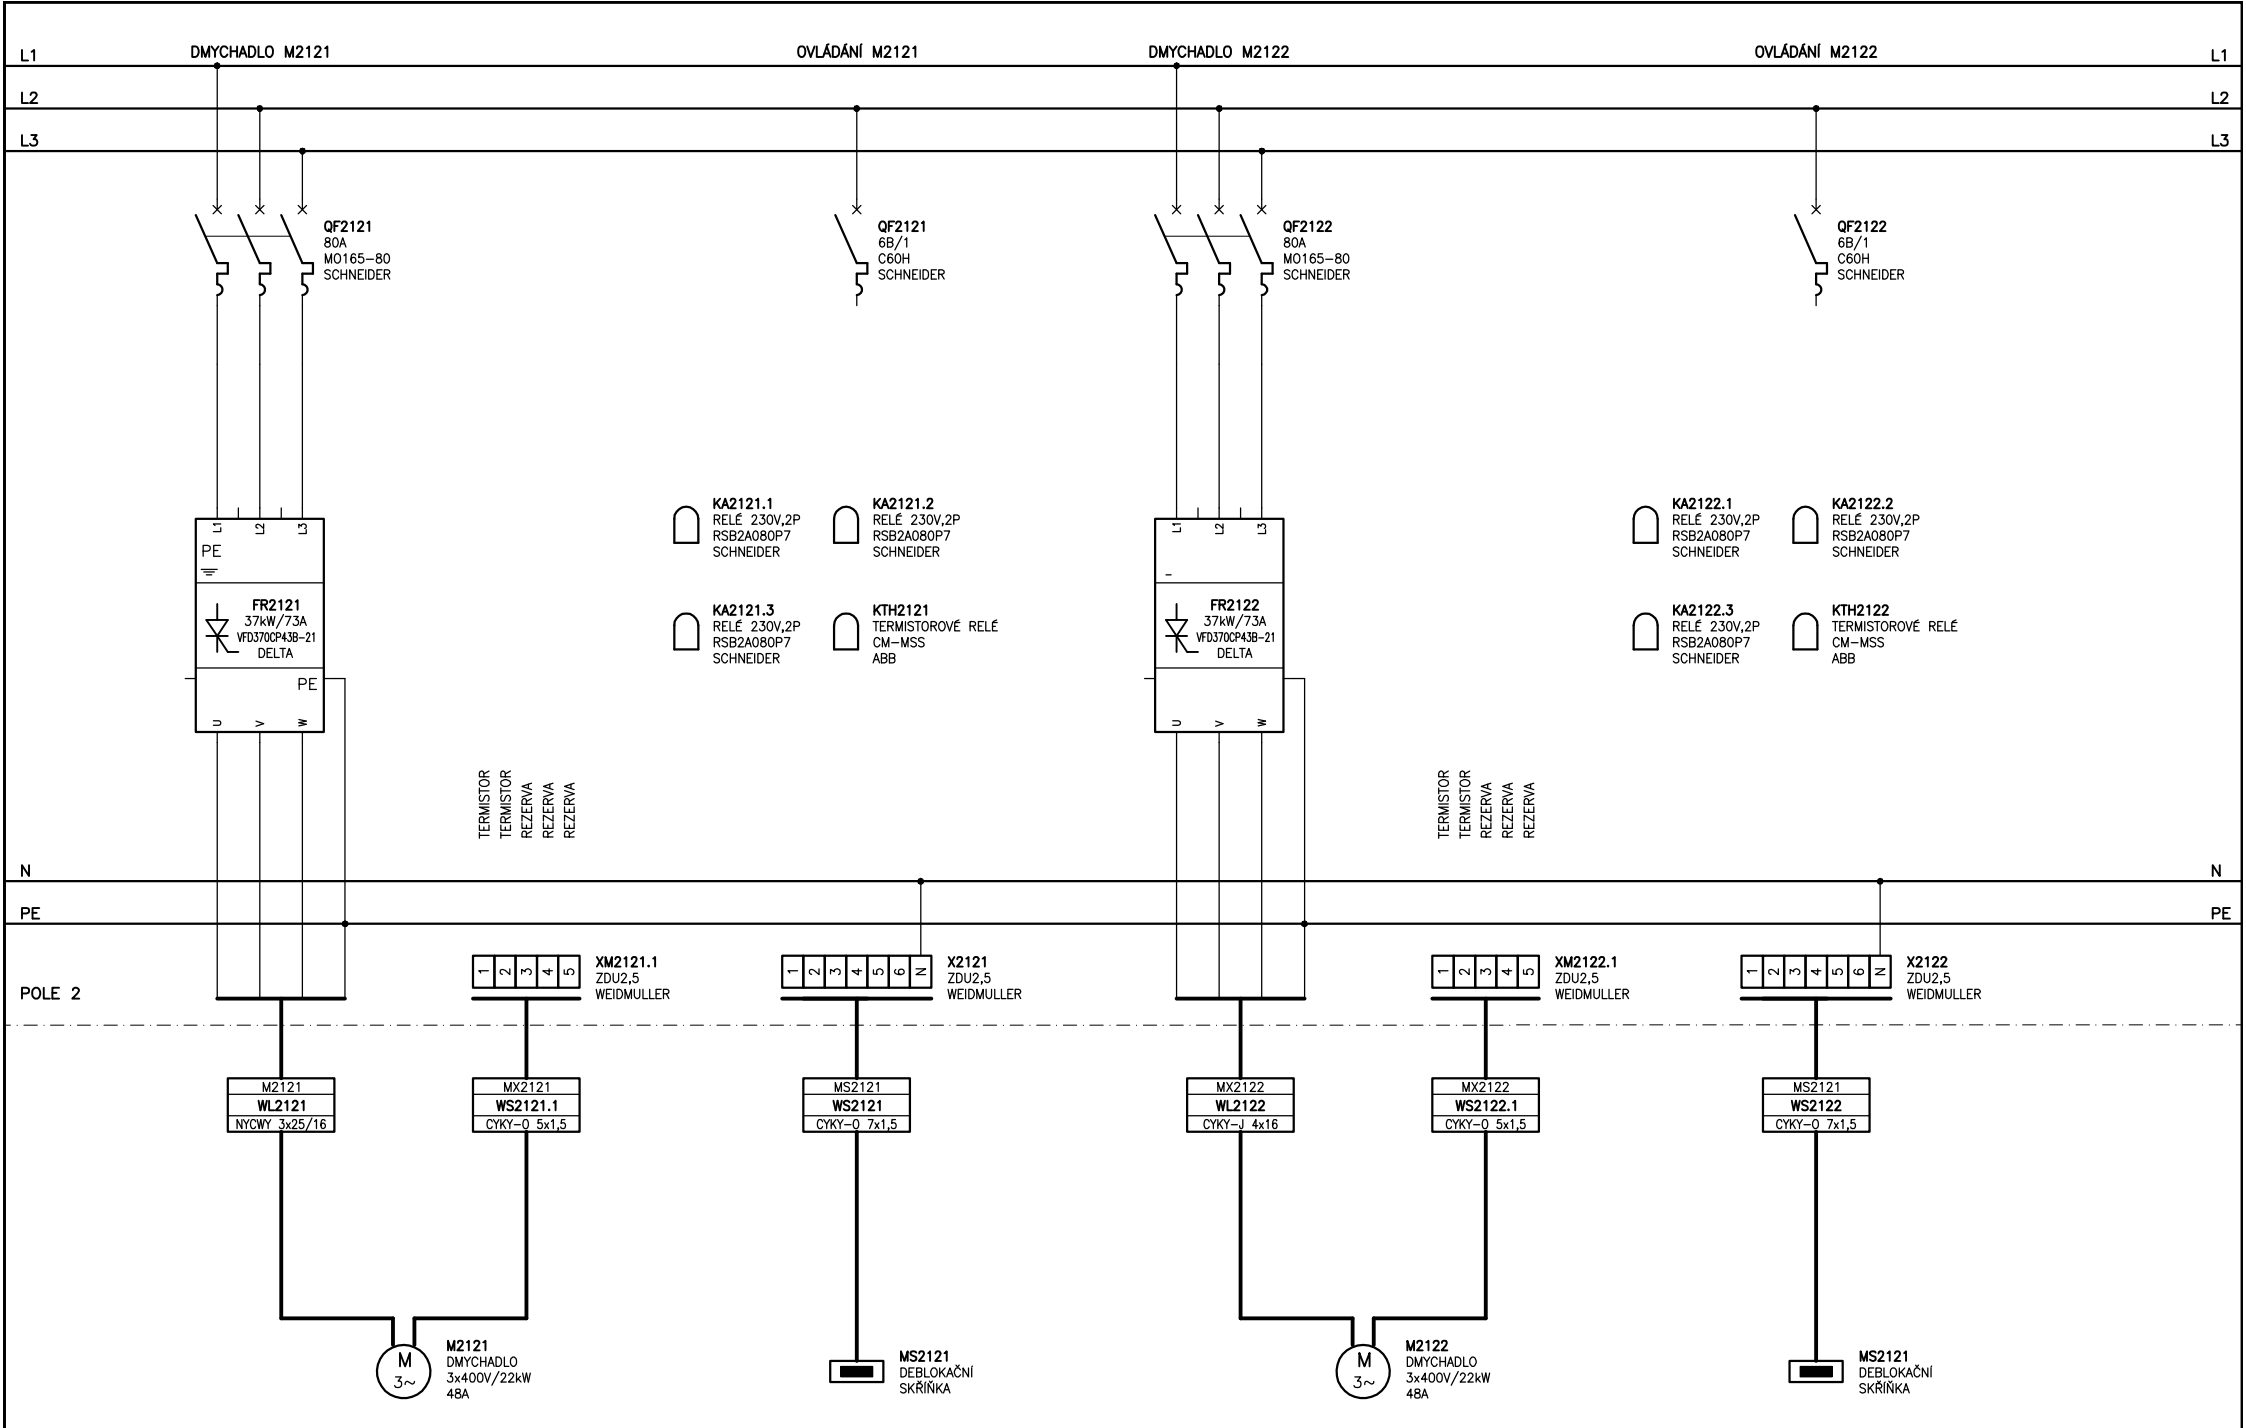



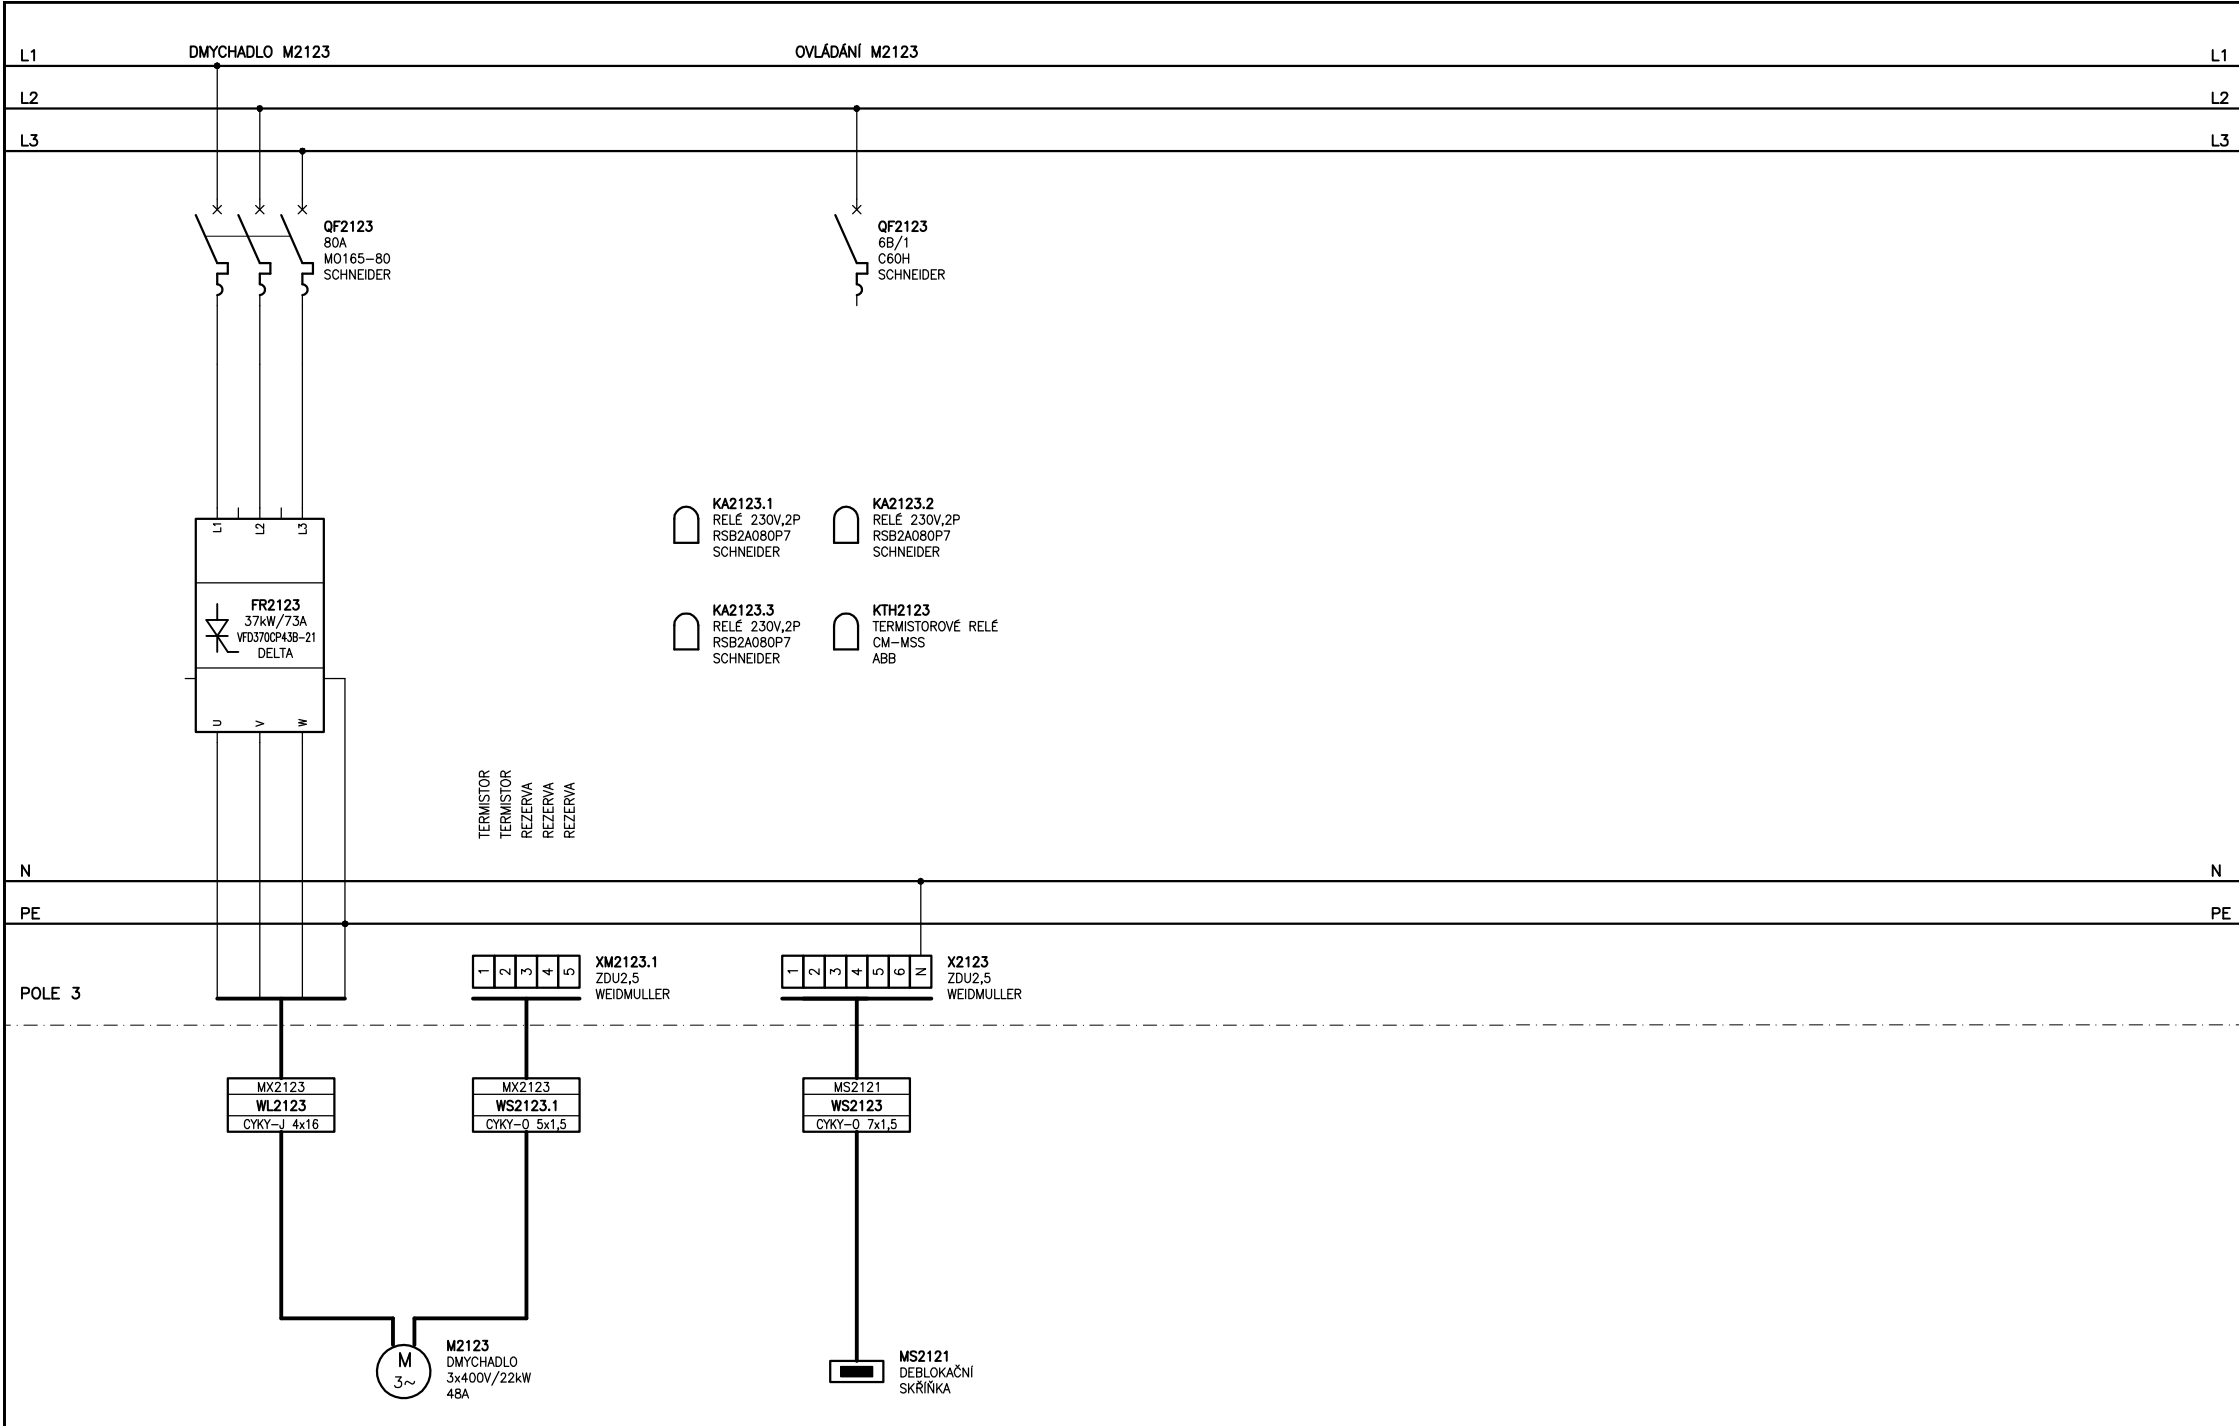
3x230/400V 50Hz, Pi=270kW, Ps=180kW, Iks=10kA, In=320A

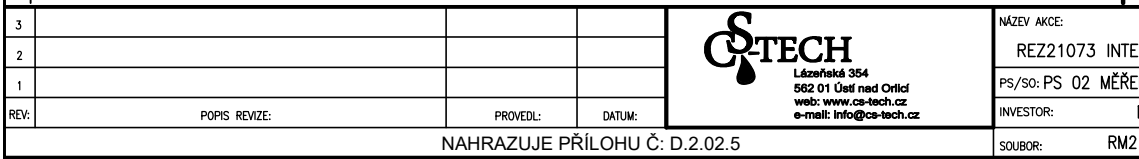


3			 <p>Lázeňská 354 562 01 Ústí nad Orlicí web: www.cs-tech.cz e-mail: info@cs-tech.cz</p>	NÁZEV AKCE: HAKOV, a.s. REZ21073 INTENZIFIKACE ČOV ČESKÝ BROD	Název: ROZVÁDEČ RM2 VÝMĚNA FR. MĚNIČŮ	LIST/LISTŮ – FORMÁT: A4 1/5	STUPEŇ PD: DSPS	PARE Č:	
2				PS/SO: PS 02 MĚŘENÍ A REGULACE A PŘENOS DAT			DATUM:		
1				INVESTOR: MĚSTO ČESKÝ BROD		VYPRACOVAL: NEŤUKA Z.	08/2022		
REV:	POPIS REVIZE:	PROVEDL:		DATUM:	SOUBOR: RM2 schéma.dwg	PŘÍLOHA Č: PD22046/H_1	VED.PROJEKTU: NEŤUKA Z.		08/2022
NAHRAZUJE PŘÍLOHU Č: D.2.02.5						SCHVÁLIL: ING. PAČÍNEK D.	08/2022		



3				 <p>Lázeňská 354 562 01 Ústí nad Orlicí web: www.cs-tech.cz e-mail: info@cs-tech.cz</p>	NÁZEV AKCE: HAKOV, a.s. REZ21073 INTENZIFIKACE ČOV ČESKÝ BROD	Název: ROZVÁDĚČ RM2 VÝMĚNA FR. MĚNIČŮ	LIST/LISTŮ – FORMAT: A4 2/5		STUPEŇ PD: DSPS	PARE Č:
2					PS/SO: PS 02 MĚŘENÍ A REGULACE A PŘENOS DAT			DATUM:		
1					INVESTOR: MĚSTO ČESKÝ BROD			VYPRACOVAL: NEŽUKA Z.	08/2022	
REV:	POPIS REVIZE:	PROVEDL:	DATUM:					VED.PROJEKTU: NEŽUKA Z.	08/2022	
NAHRAZUJE PŘÍLOHU Č. D.2.02.5					SOUBOR: RM2 schéma.dwg		PŘÍLOHA Č: PD22046/H_1	SCHVÁLIL: ING. PAČÍNEK D.	08/2022	





HA KOV, a.s.	Název:	LIST/LISTŮ – FORMÁT: A4		STUPEŇ PD: DSPS	PÁŘE Č:
NZIFIKACE ČOV ČESKÝ BROD	ROZVÁDEČ RM2 VÝMĚNA FR. MĚNIČŮ	5/5		DATUM:	
NI A REGULACE A PŘENOS DAT		VYPRACOVAL:	NEŤUKA Z.	08/2022	
MĚSTO ČESKÝ BROD		VED.PROJEKTU:	NEŤUKA Z.	08/2022	
schéma.dwg	PŘÍLOHA Č:	PD22046/H_1	SCHVÁLIL:	ING. PAČINEK D.	08/2022