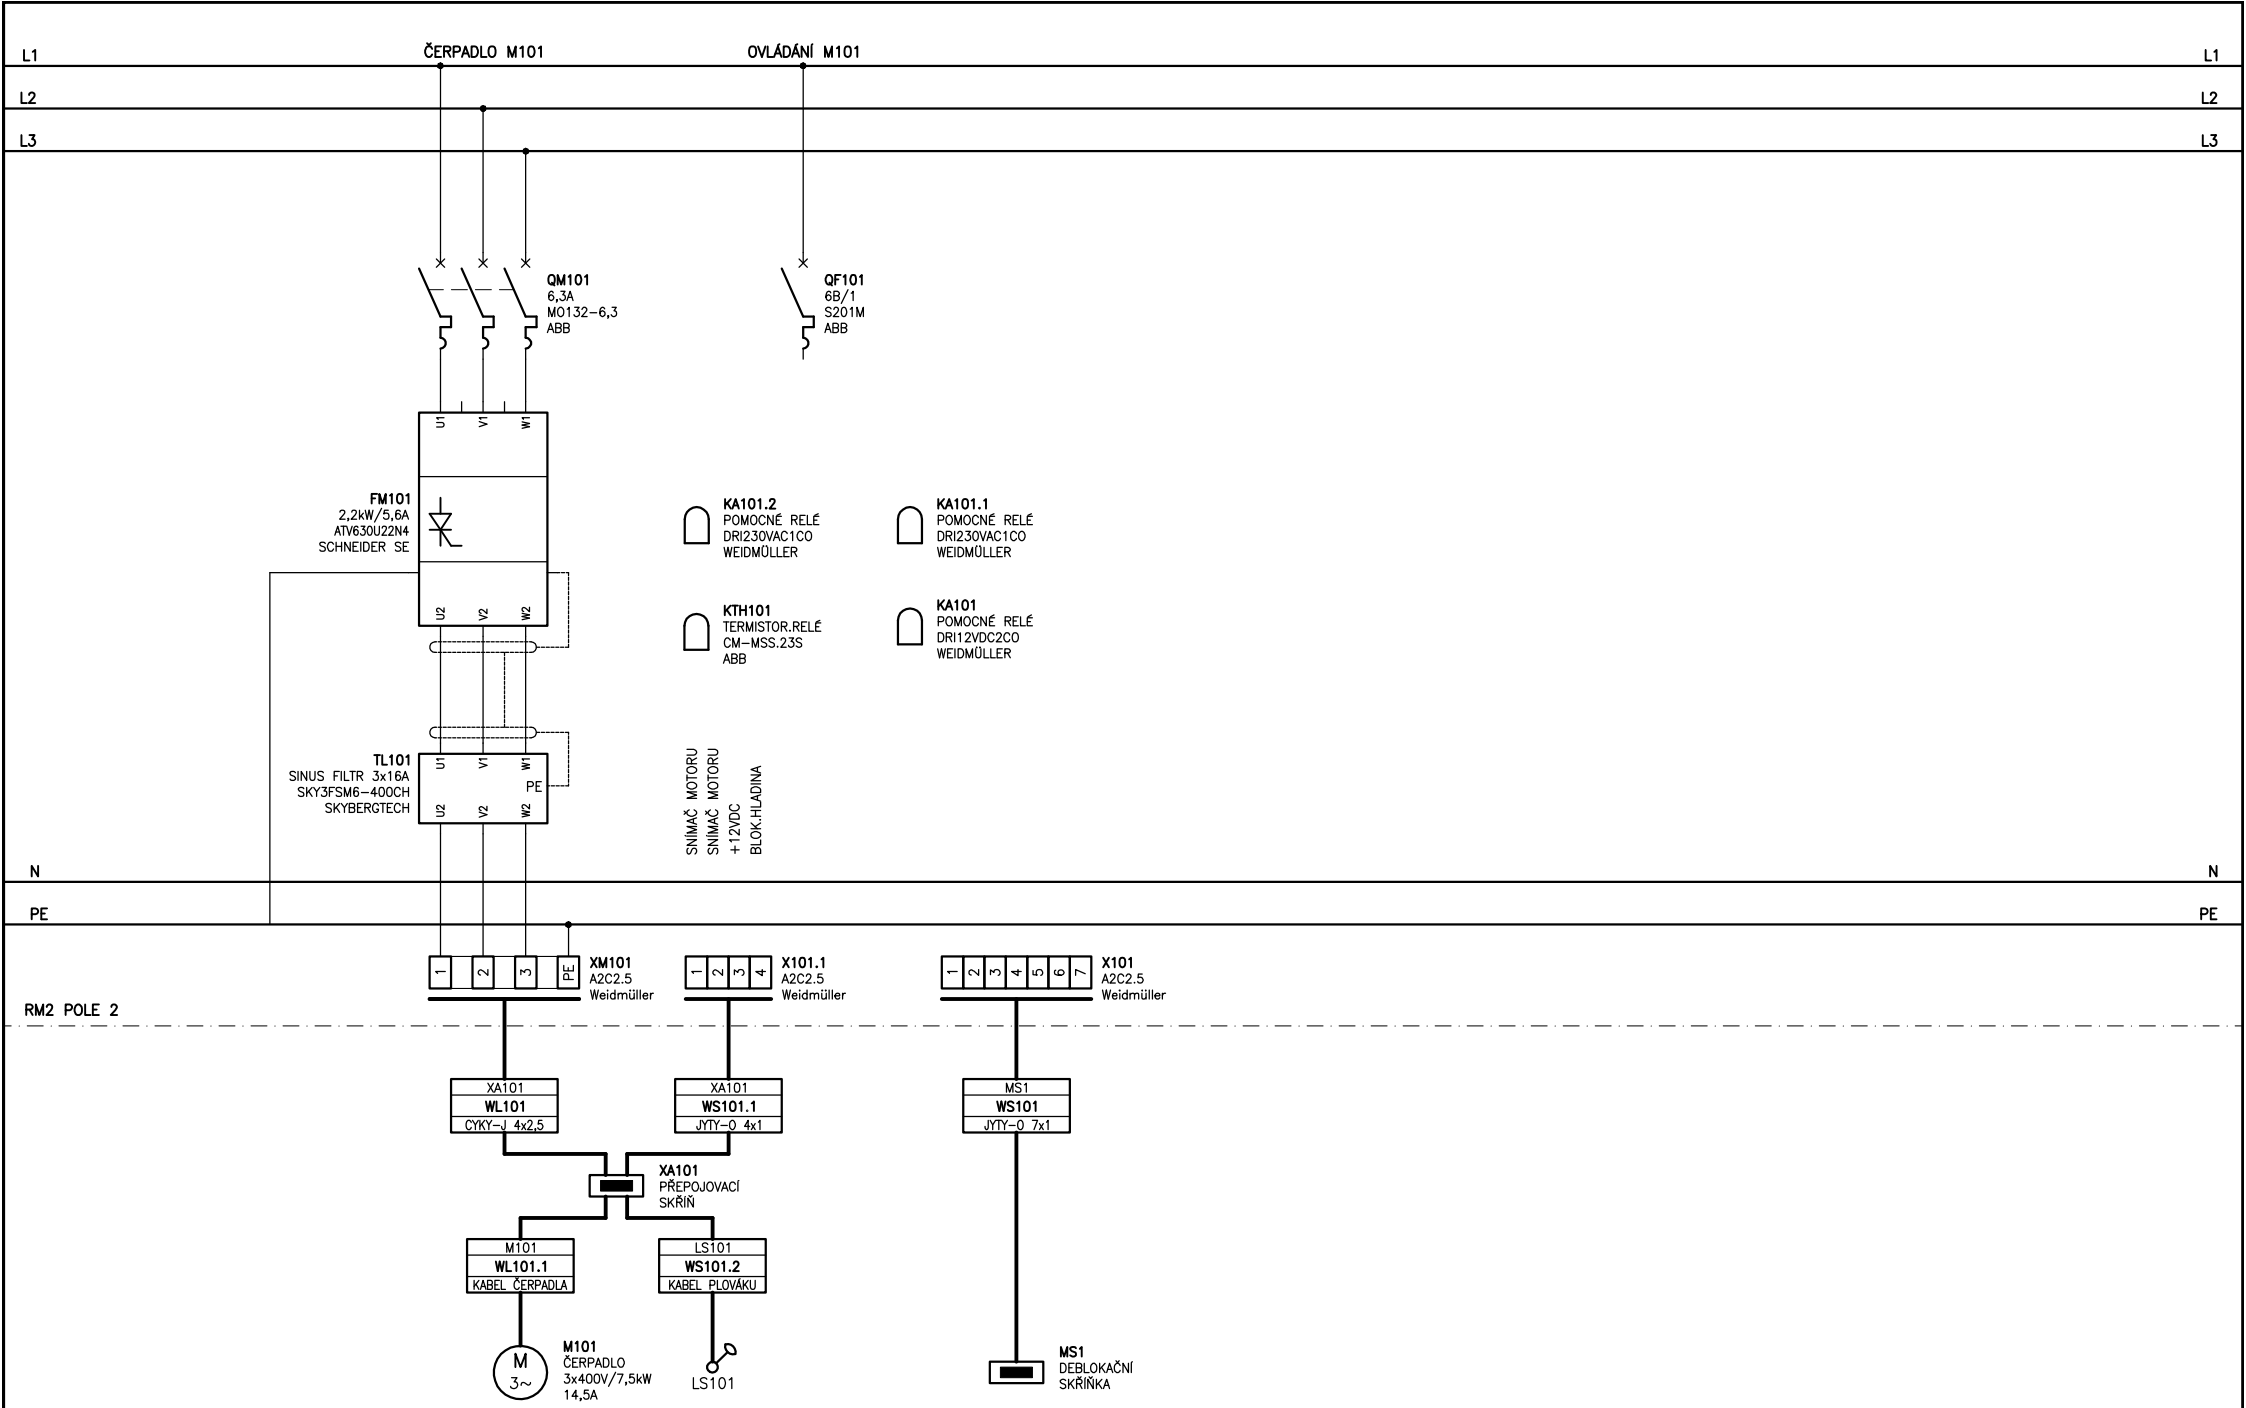

REV:	POPIS REVIZE:	PROVEDL:	DATUM:
3			
2			
1			

NAHRAZUJE PŘÍLOHU Č: D.2.02.4

CS-TECH
Lázeňská 354
562 01 Ústí nad Orlicí
web: www.cs-tech.cz
e-mail: info@cs-tech.cz

NÁZEV AKCE:	HAKOV, a.s.
	REZ21073 INTENZIFIKACE ČOV ČESKÝ BROD
PS/SO:	PS 02 MĚŘENÍ A REGULACE A PŘENOS DAT
INVESTOR:	MĚSTO ČESKÝ BROD
SOUBOR:	sch RM1.dwg

Název:	ROZVÁDĚČ RM1 SCHÉMA M101
PŘÍLOHA Č:	PD22046/I_1

LIST/LISTŮ – FORMÁT: A4	1/2	
STUPEŇ PD:	DSPS	
DATUM:		
VYPRACOVAL:	NEŤUKA Z.	08/2022
VED.PROJEKTU:	NEŤUKA Z.	08/2022
SCHVÁLIL:	ING. PAČINEK D.	08/2022

PARE Č:

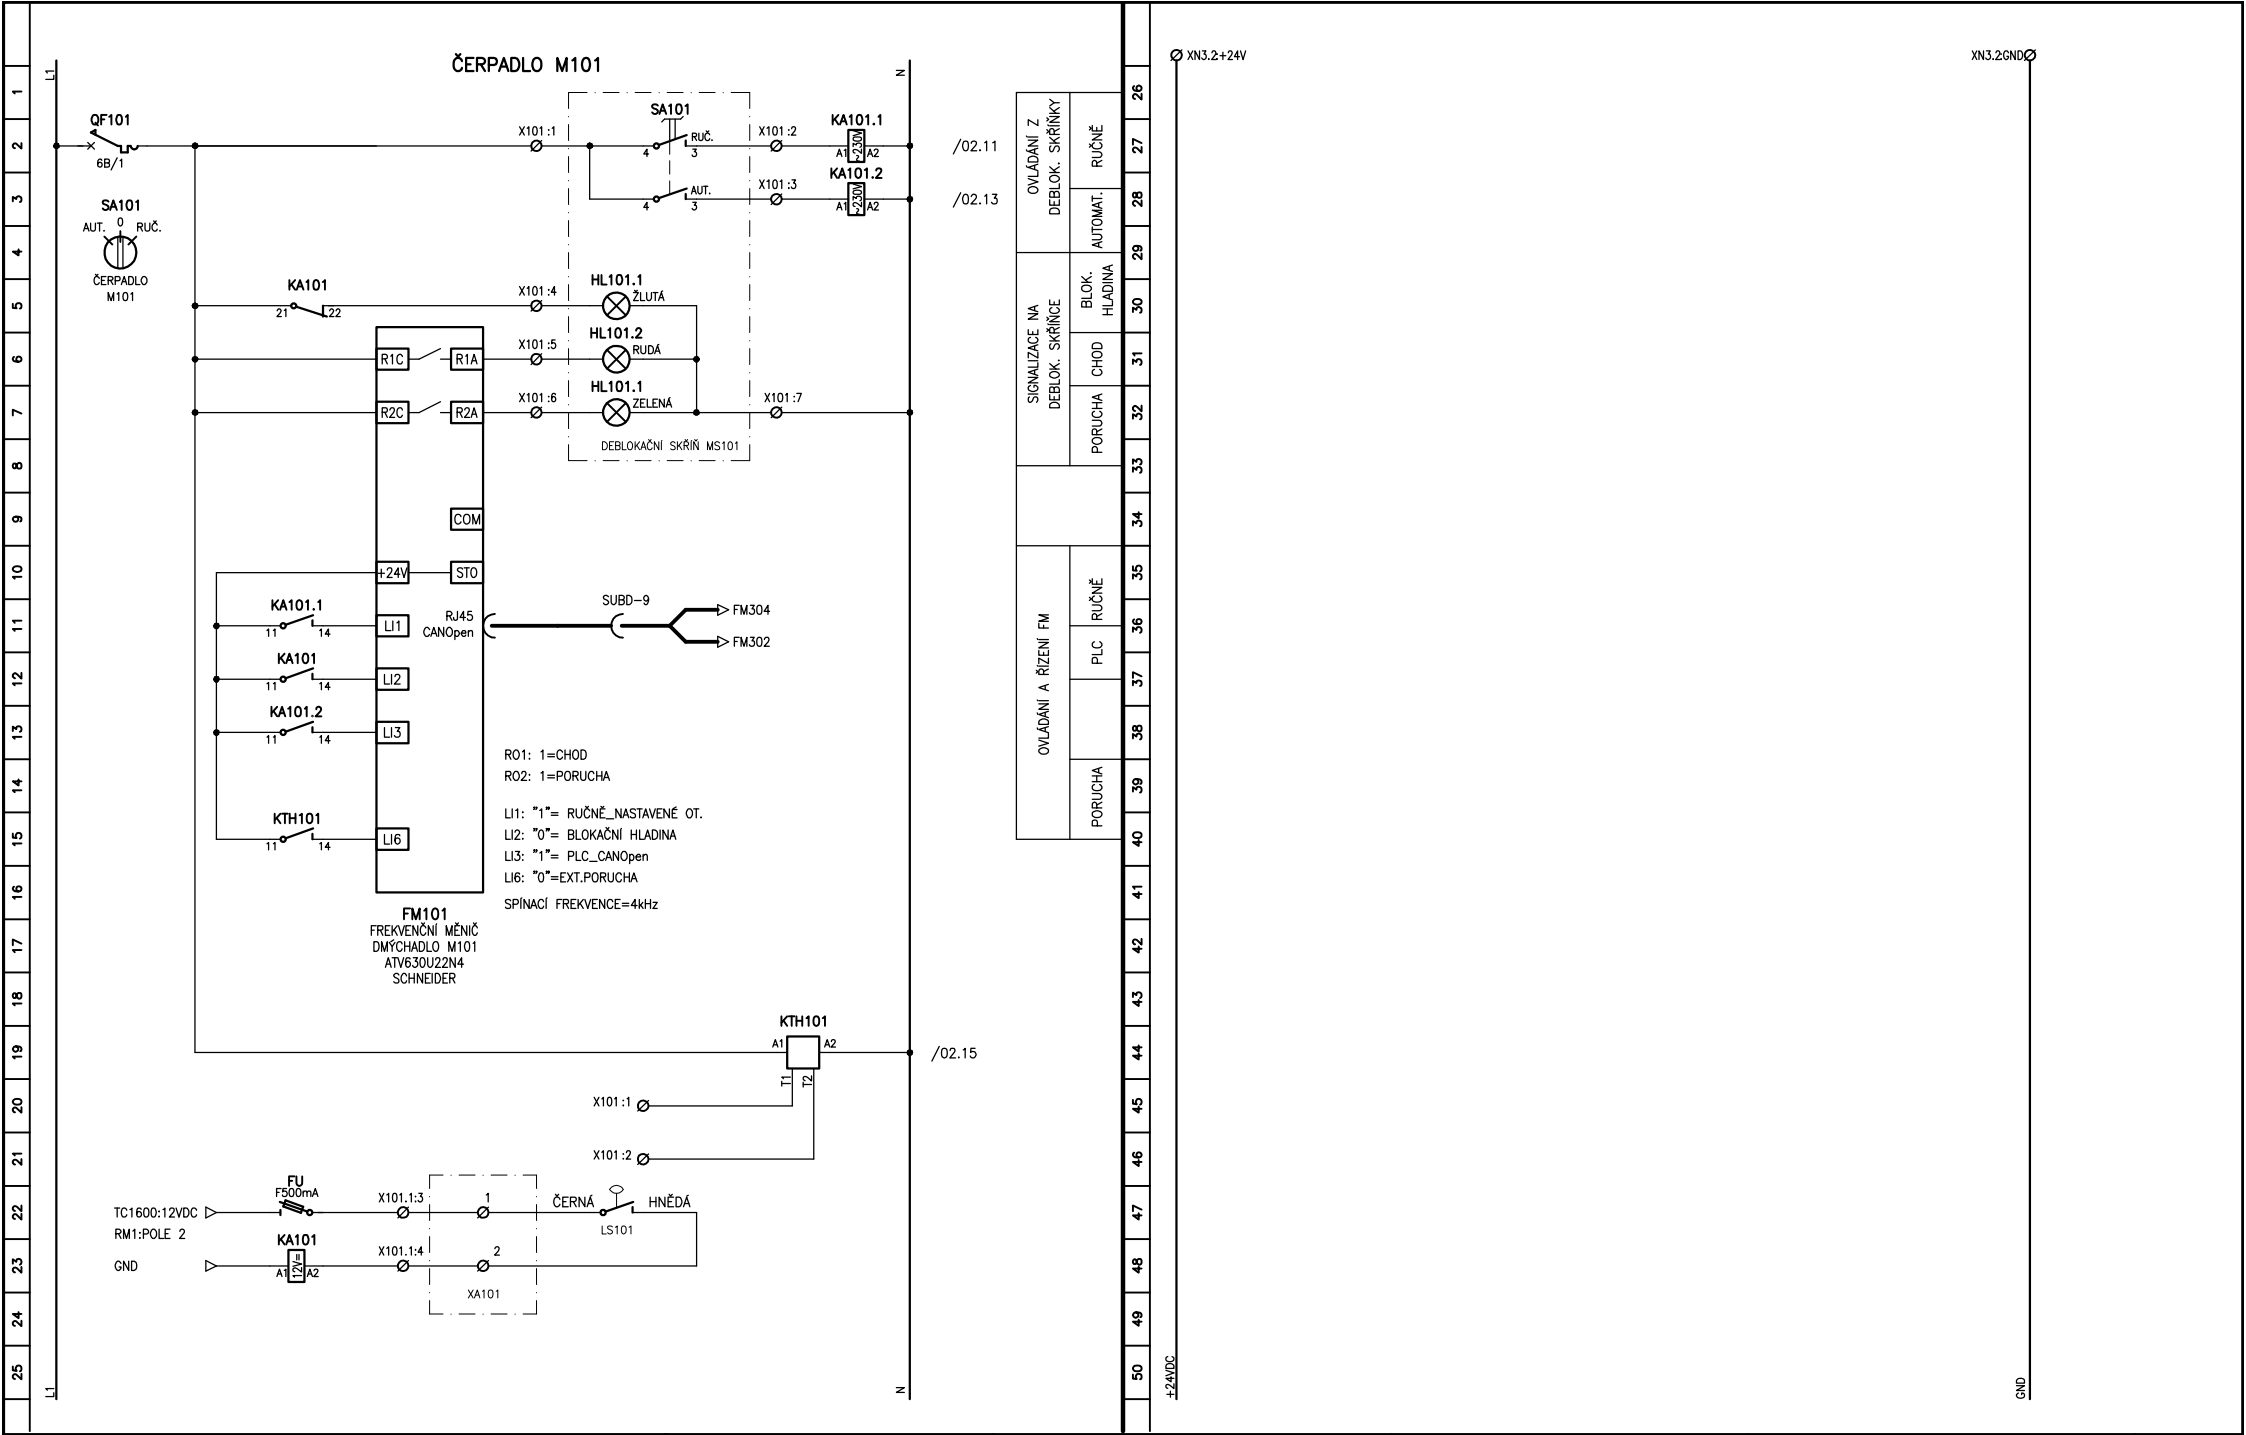

REV:	POPIS REVIZE:	PROVEDL:	DATUM:
3			
2			
1			

NAHRAZUJE PŘÍLOHU Č: D.2.02.4

CS-TECH
Lázeňská 354
562 01 Ústí nad Orlicí
web: www.cs-tech.cz
e-mail: info@cs-tech.cz

NÁZEV AKCE:	HAKOV, a.s.
	REZ21073 INTENZIFIKACE ČOV ČESKÝ BROD
PS/SO:	PS 02 MĚŘENÍ A REGULACE A PŘENOS DAT
INVESTOR:	MĚSTO ČESKÝ BROD
SOUBOR:	sch RM1.dwg

Název:	ROZVÁDĚČ RM1 SCHÉMA M101
PŘÍLOHA Č:	PD22046/I_1

LIST/LISTŮ – FORMÁT: A4	2/2	
STUPEŇ PD:	DSPS	
DATUM:		
VYPRACOVAL:	NEŤUKA Z.	08/2022
VED.PROJEKTU:	NEŤUKA Z.	08/2022
SCHVÁLIL:	ING. PAČINEK D.	08/2022

PARE Č: