



DT3

## OSAZENÍ PŘÍSTROJŮ

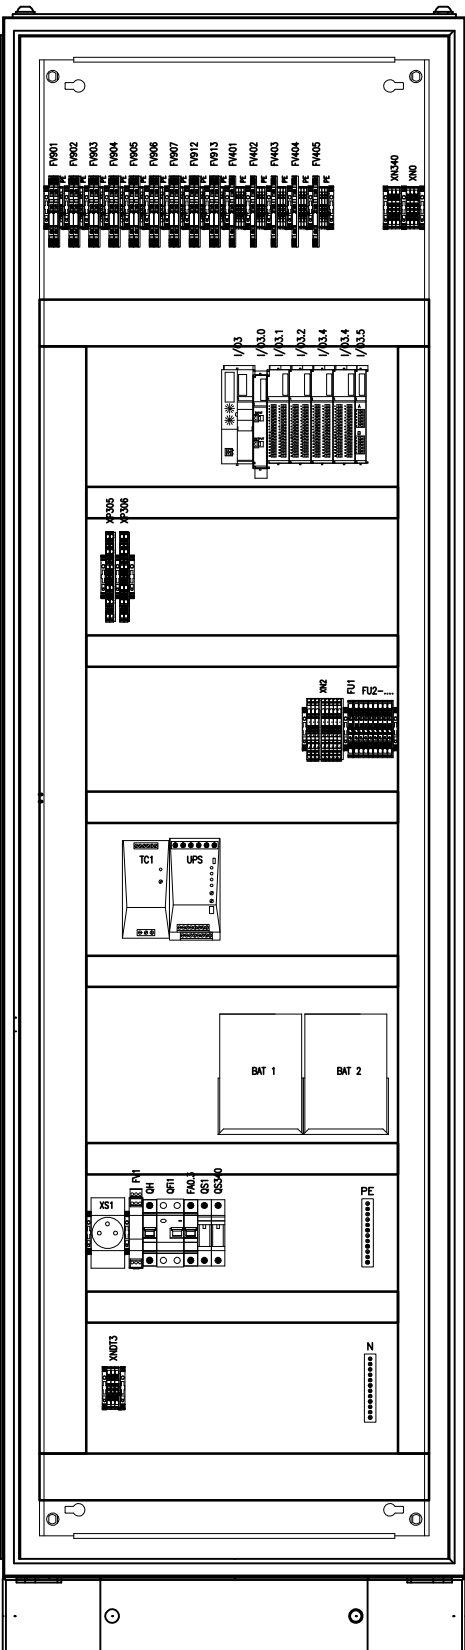

ROZVÁDĚČ: DT3

**ROZVÁDEJNÝ STAV**  
**RAVADÉ ŠKŘÍNÍ TYP: RITTAL VX25, 2000+100x600x400mm (V,Š,H)**  
 - PŘÍVODY / VÝVODY: Z VRCHU (KABELOVÝMI PRŮCHODKAMI)  
 - KRYTÍ: IP54/20  
 - JMENOVITÝ PROUD In: 16A  
 - JMENOVITÝ ZKRATOVÝ PROUD ROZVÁDEČ:<10kA  
 - KATEGORIE PŘEPĚTÍ: III.  
 - STUPEŇ ZNEČIŠTĚNÍ: 2  
 - OCHRANA SPD: -  
 - NAPĚŤOVÁ SOUSTAVA: 1/PE+N 230V 50Hz, TN-S

3					 <p> Lázeňská 354  562 01 Ústí nad Odrou  web: <a href="http://www.cs-tech.cz">www.cs-tech.cz</a>  e-mail: <a href="mailto:info@cs-tech.cz">info@cs-tech.cz</a> </p>	NÁZEV AKCE: <b>REZ21073 INTENZIFIKACE ČOV ČESKÝ BROD</b>	NÁZEV: <b>ROZVÁDĚČ DT3</b>	LIST/JISTŮ – FORMÁT: A4 <b>1/1</b>	STUPĚN PD: DSPS  DATEM:	PÁŘE Č:
2						PS/SO: PS 02 MĚŘENÍ A REGULACE A PŘENOS DAT	<b>PROVEDENÍ ROZVÁDĚČE</b>	VYPRACOVANÍ: NEŤUKA Z.	08/2022	
1						INVESTOR: MĚSTO ČESKÝ BROD		VED. PROJEKTU: NEŤUKA Z.	08/2022	
REV:	POPIS REVIZE:	PROVEDL:	DATEM:					SCHVÁLIL: ING. PAČINEK D.	08/2022	
						SOUBOR: rzv DT3.dwg	PŘÍLOHA Č: PD22046/F_1			