




ŘEZ A–A

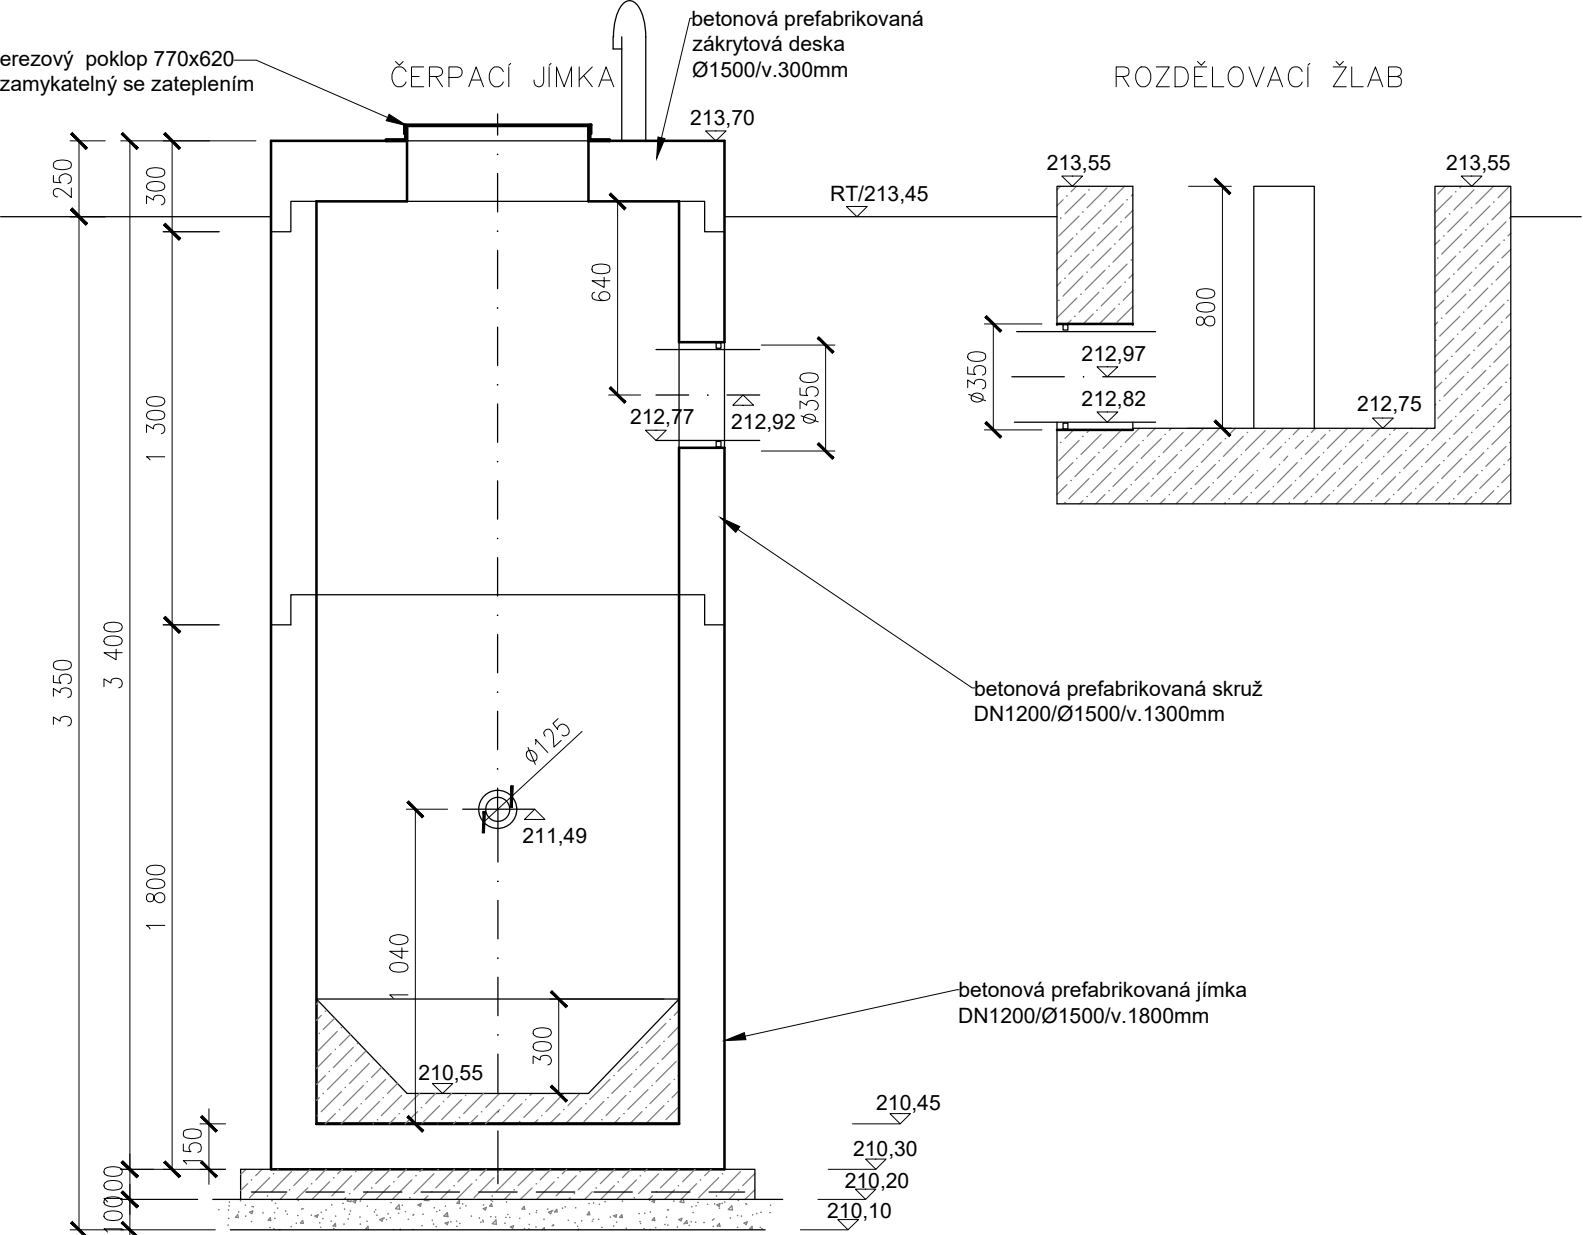


ŘEZ B–B

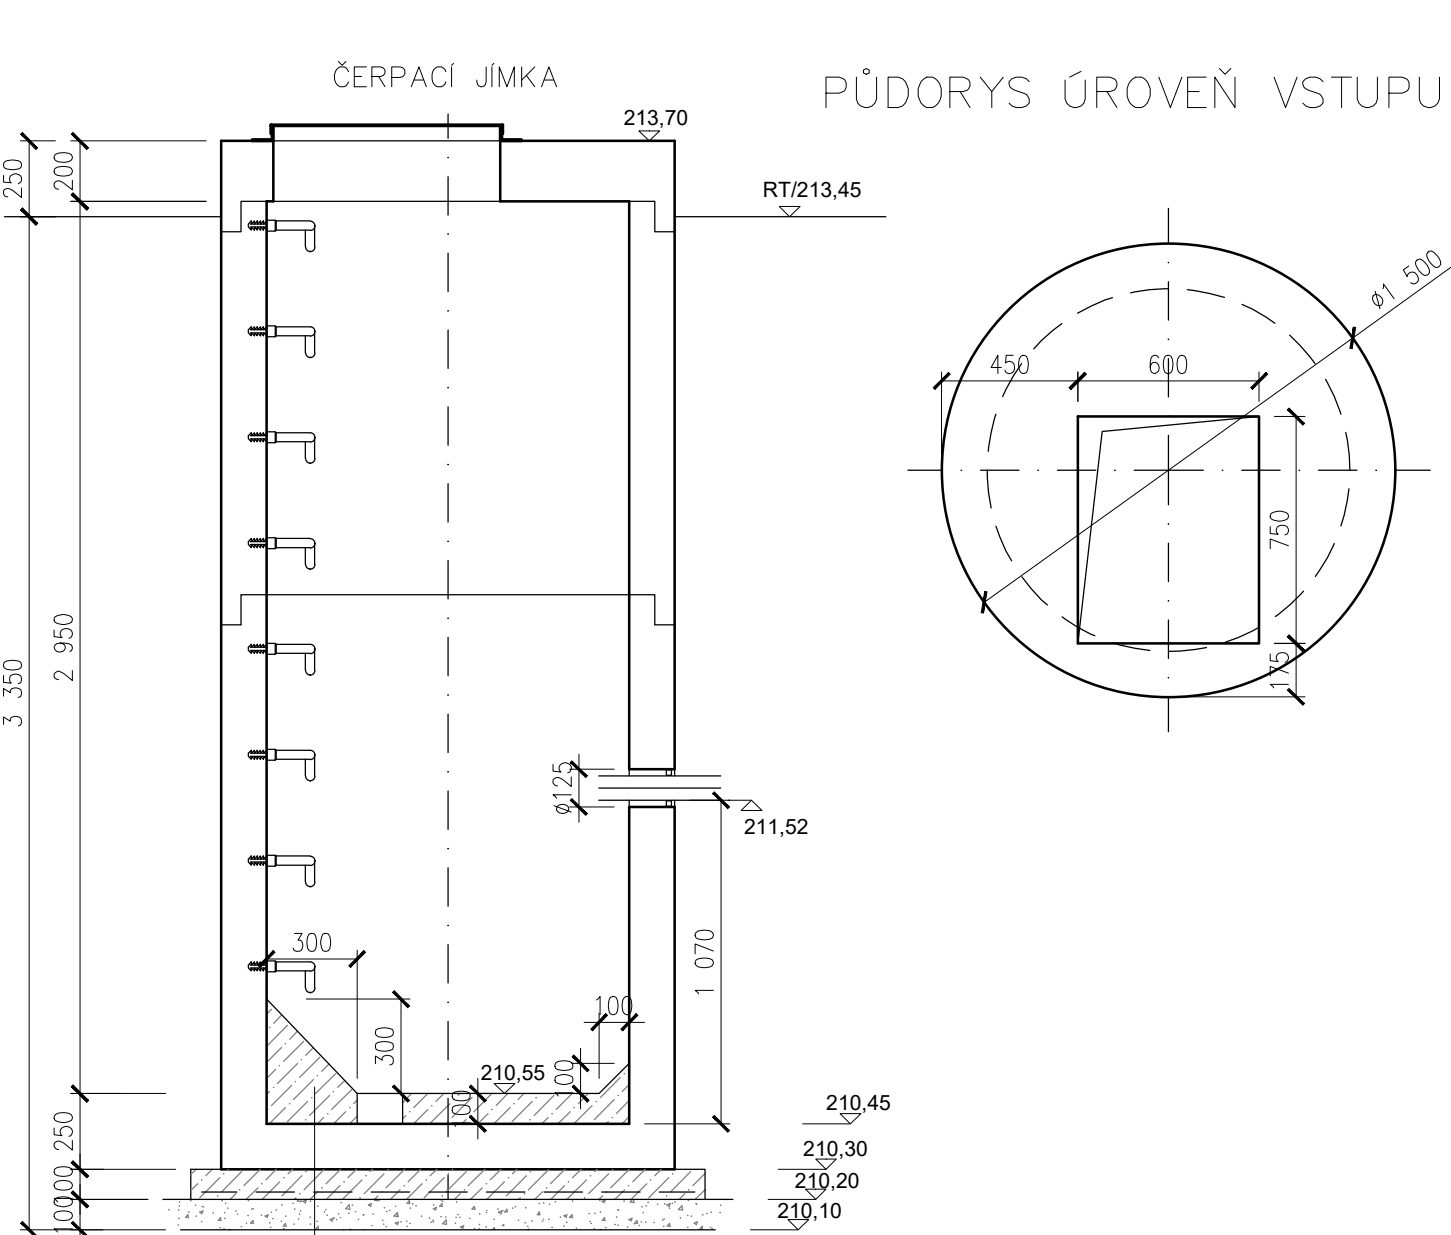


PŮDORYS ÚROVEŇ VSTUPU

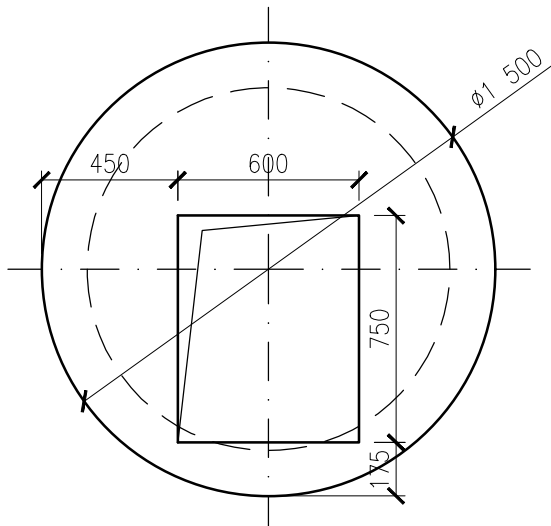

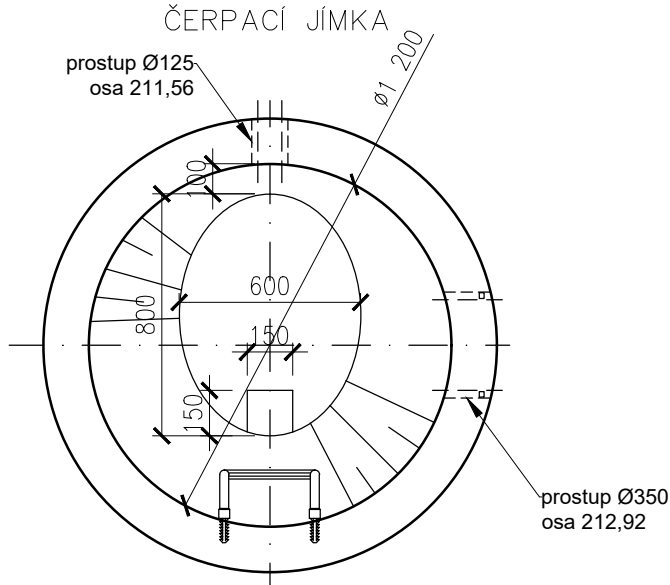




PŮDORYS

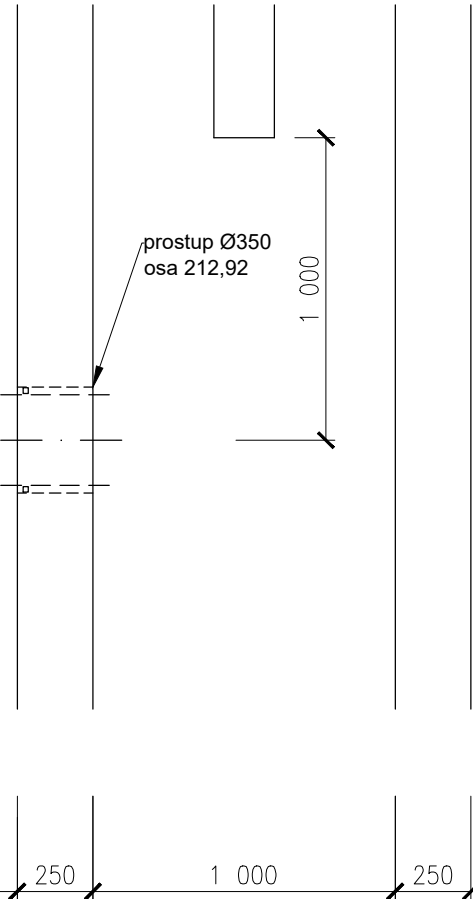

ROZDĚLOVACÍ ŽLAB



5				
4				
3				
2				
1				
0	K PROJEDNÁNÍ	09.09.2022	Ing.T.DARIVČÁK	<i>Darivčák</i>
ZMĚNA Č.	POPIS ZMĚNY	DATUM	KONTRLOVAL	PODPIS

   VYPRACOVAL		KONTRLOVAL		ZODP.PROJ.		HIP			Ing. Jan ŠINTÁK - I.P.R.E. autorizovaná projekční a inženýrská kancelář 362 14 Kolová 2 IČO: 11386096, DIČ: CZ5809181037 tel.: +420 353 228 222, fax.: +420 353 232 751 © Držitel certifikátu ISO 9001					
Ing. D. LOUDA		Ing.T.DARIVČÁK		Ing.J.ŠINTÁK		Ing.J.ŠINTÁK								
														
St.Ú. ČESKÝ BROD				MÚ ČESKÝ BROD										
INVESTOR: MĚSTO ČESKÝ BROD, nám.HUSOVO 70, 282 01 ČESKÝ BROD									FORMÁT		3xA4		ČÍSLO PARÉ	
STAVBA : PD INTENZIFIKACE ČOV ČESKÝ BROD SO 01 STAVEBNÍ ÚPRAVY ČOV									ÚČEL		DSPS			
									DATUM		09/2022			
									MĚŘÍTKO		1:25			
									KÓTOVÁNO V		mm			
									OBSAH:DOKUMENTACE SKUTEČNÉHO PROVEDENÍ STAVBY					
ČERPACÍ JÍMKA ODPADNÍCH VOD - PŮDORYS A ŘEZ									Č.VÝKRESU					