



PŘÍLOHA 2

SITUACE 1:500

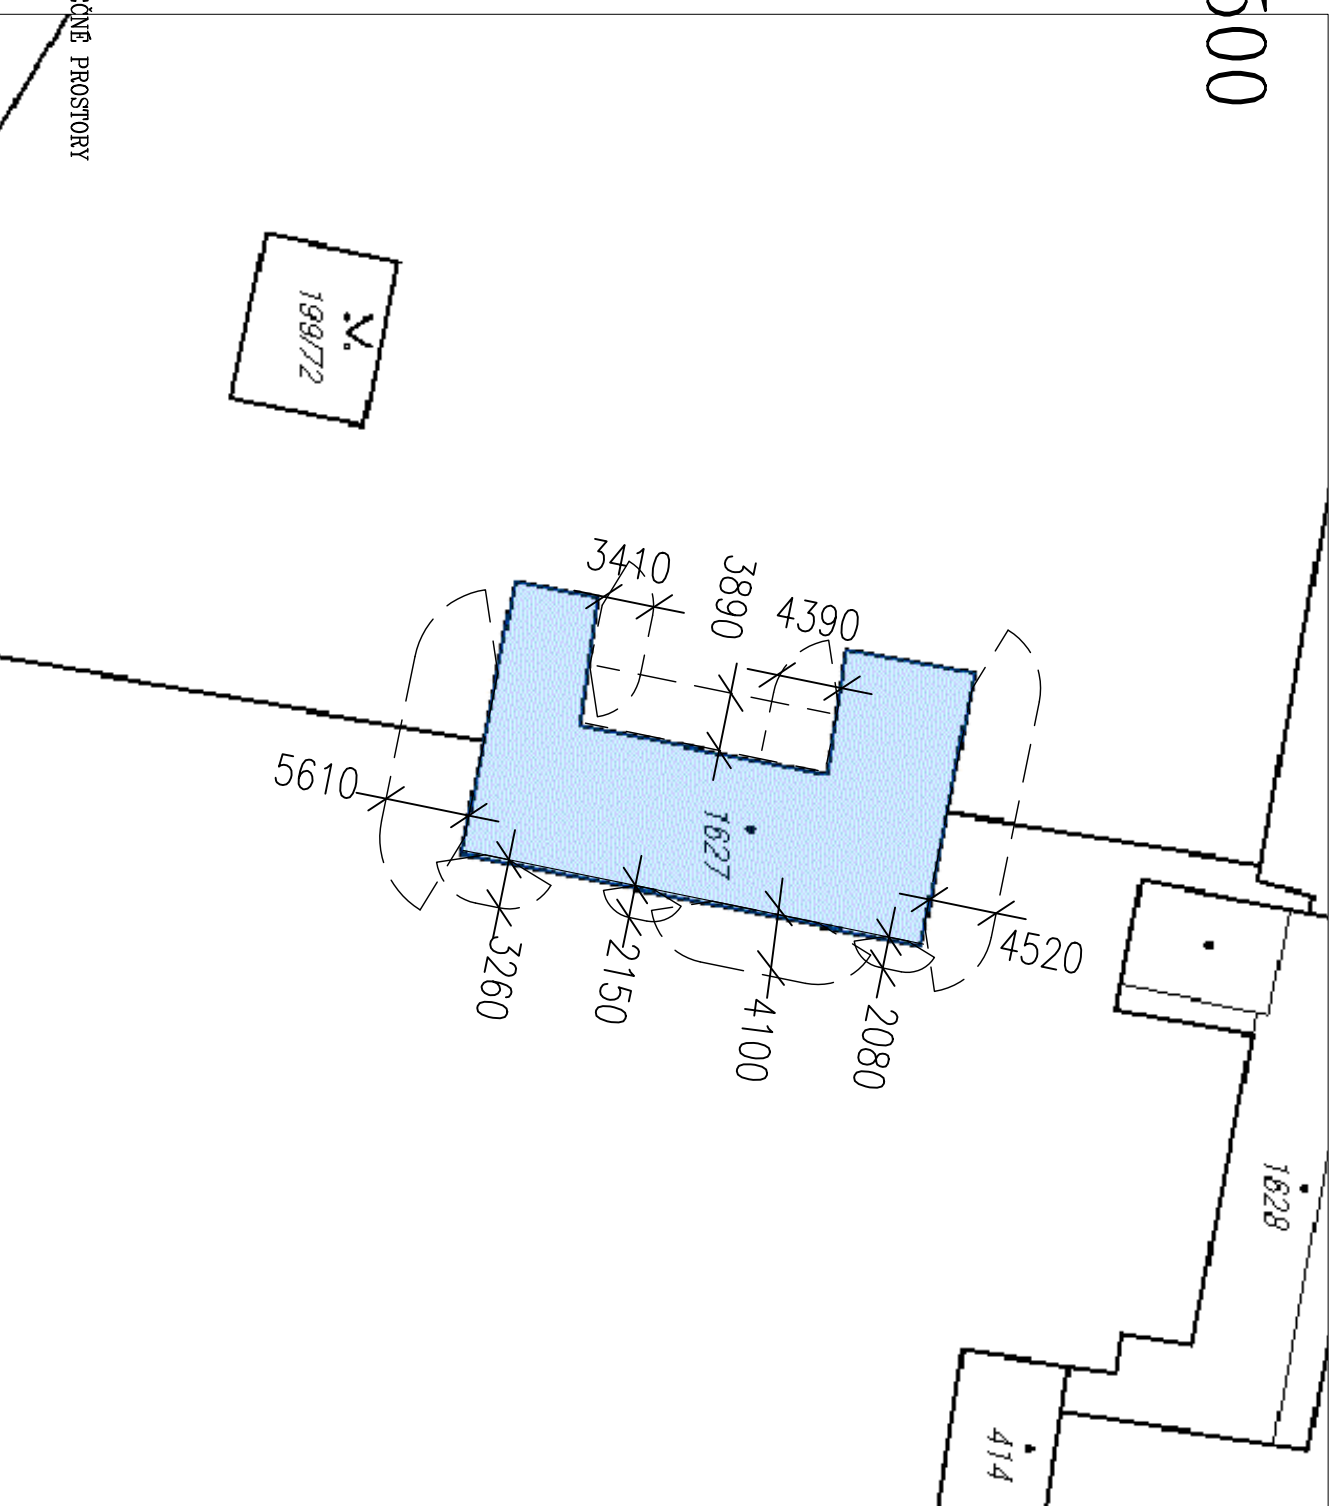

LEGENDA :

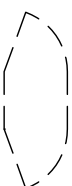

POŽÁRNĚ NEBEZPEČNÉ PROSTORY