




POHLED VÝCHODNÍ

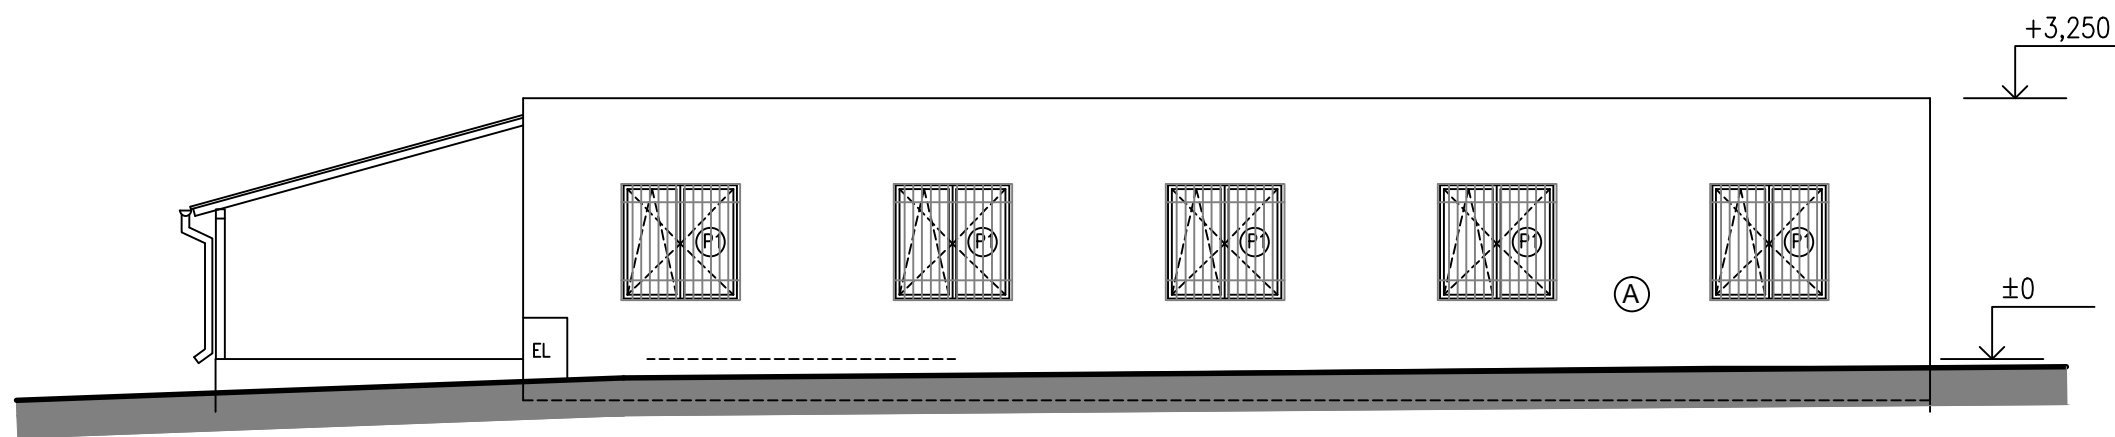

POHLED SEVERNÍ

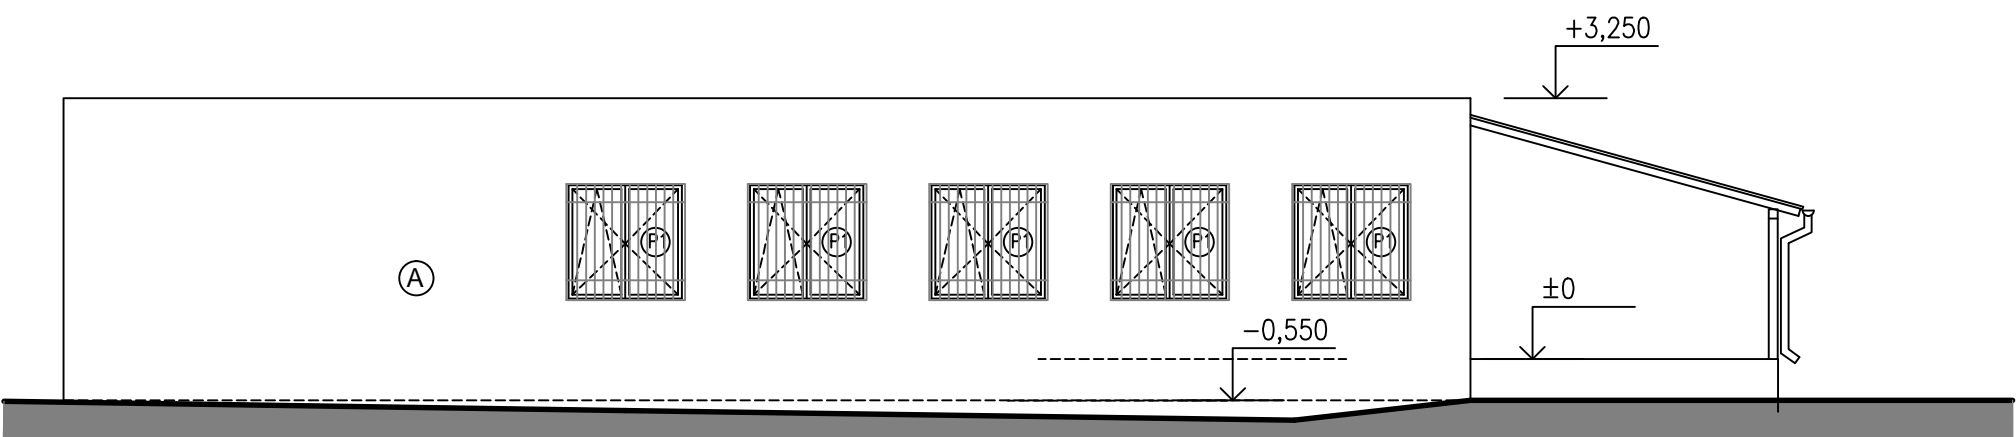

POHLED JIŽNÍ

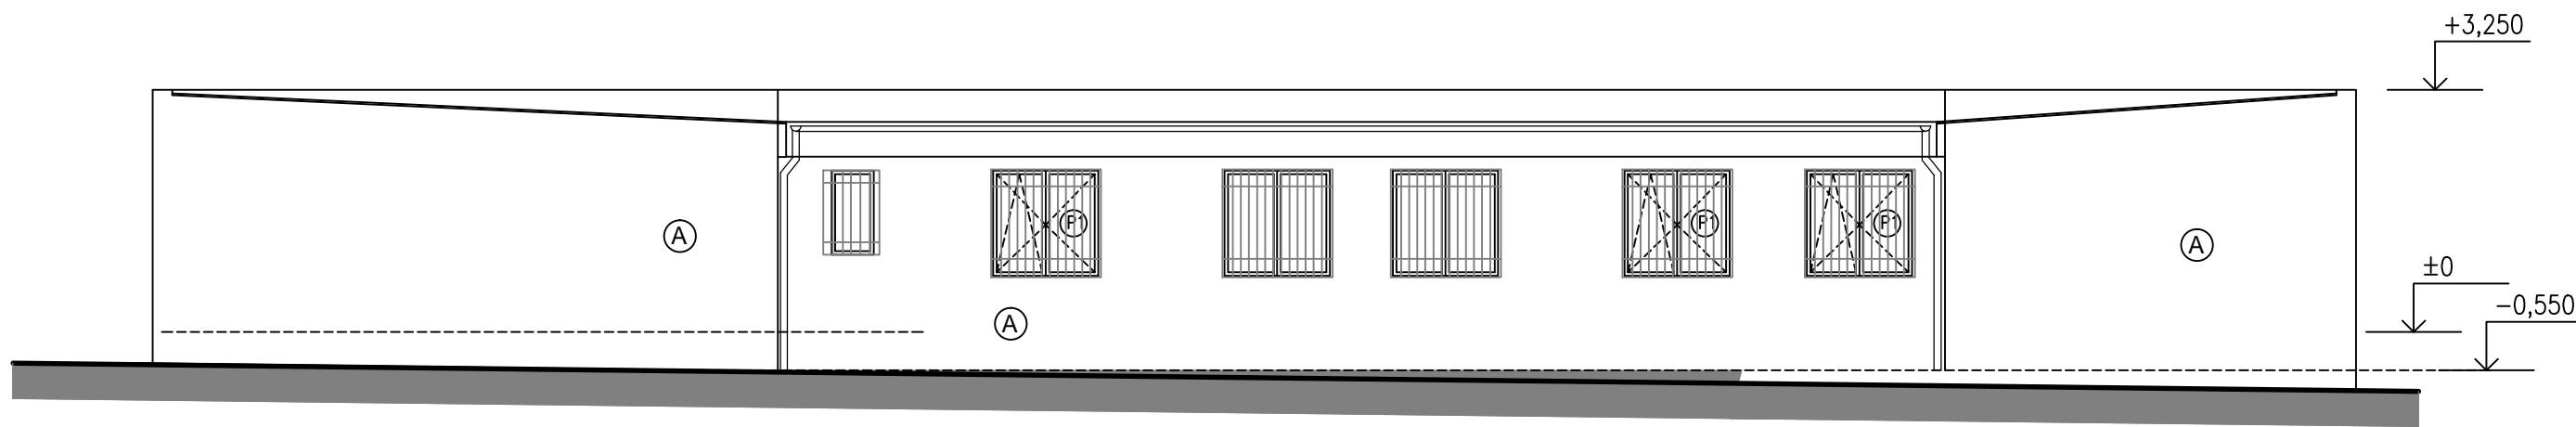

POHLED ZÁPADNÍ

Ⓐ PROBARVENÁ STĚRKOVÁ OMÍTKA  
barva světle žlutá – silikonová omítka, zrnitost 1,5  
  
oplechování parapetů – poplastovaný plech –barva šedá  
podokapní žlaby a svody – plech – TITANZINEK  
okna, dveře – plast – barva bílá  
mříže – ocel – barva bílá

±0=1.NP

Ostende 87/II, 290 01 Poděbrady, tel.: +420/325 610 079, fax: +420/325 610 215 http: www.inprojekt-podebrady.cz e-mail: info@inprojekt-podebrady.cz			<b>IN PROJEKT</b> spol. s r.o. <b>PODĚBRADY</b>	
ZPRACOVATEL:	ZODP. PROJEKTANT:	HLAV. PROJEKTANT:	IČO : 45 14 90 62	
ING. HOFOVÁ J.	ING. HOFOVÁ J.	ING. HOFOVA J.	STUPEŇ : DSP a DPS	
STAVBA: Budova spisovny na poz. st. 1627, Český Brod			DATUM : 03/2014	
INVESTOR: Město Český Brod			FORMÁT : 594x297	
ČÁST: D.1.1. ARCHITEKTONICKO-STAVEBNÍ ŘEŠENÍ			ZAK. Č. :	IN- 4-708
			ARCH. Č. :	IN- 5-7616
OBSAH VÝKRESU:			MÉRITKO:	Č.VÝKRESU:
			1:100	6
POHLEDY				