


ŘEZ A-A'

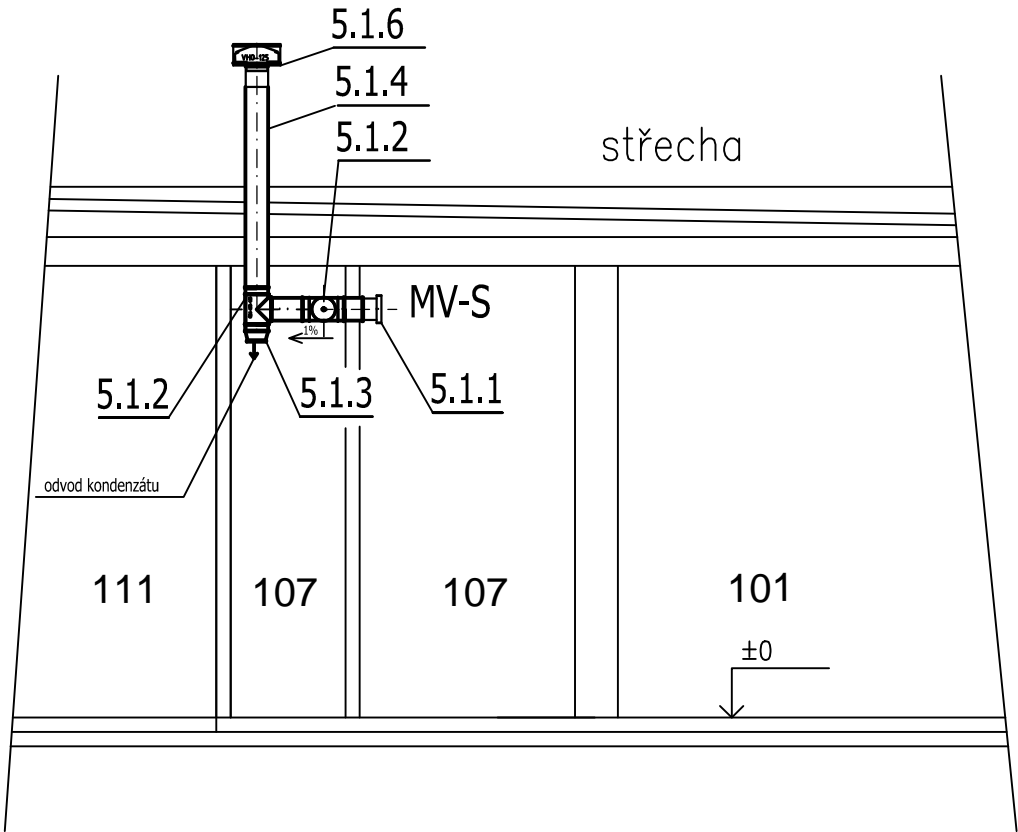


LEGENDA:


MV-S malý axiální ventilátor Silent 200 plus, odtah přes střechu objektu

POZNÁMKA:

- komponenty dle katalogu Elektrodesign ventilátory s.r.o.
- výměny vzduchu pro sanitární prostory dle Vyhl.č.137/1998 Sb. ve znění vyhl. č. 502/2006 Sb. a vyhl. č. 6/2003 Sb. , nař.vlády č.361 /2007 Sb., a dle podkladů a doporučení Elektrodesign s.r.o.
- potrubí nad střechou objektu ukončeno střešní hlavicí
- označení pozic viz seznam strojů a zařízení v příloze TZ

ŘEZ B-B'

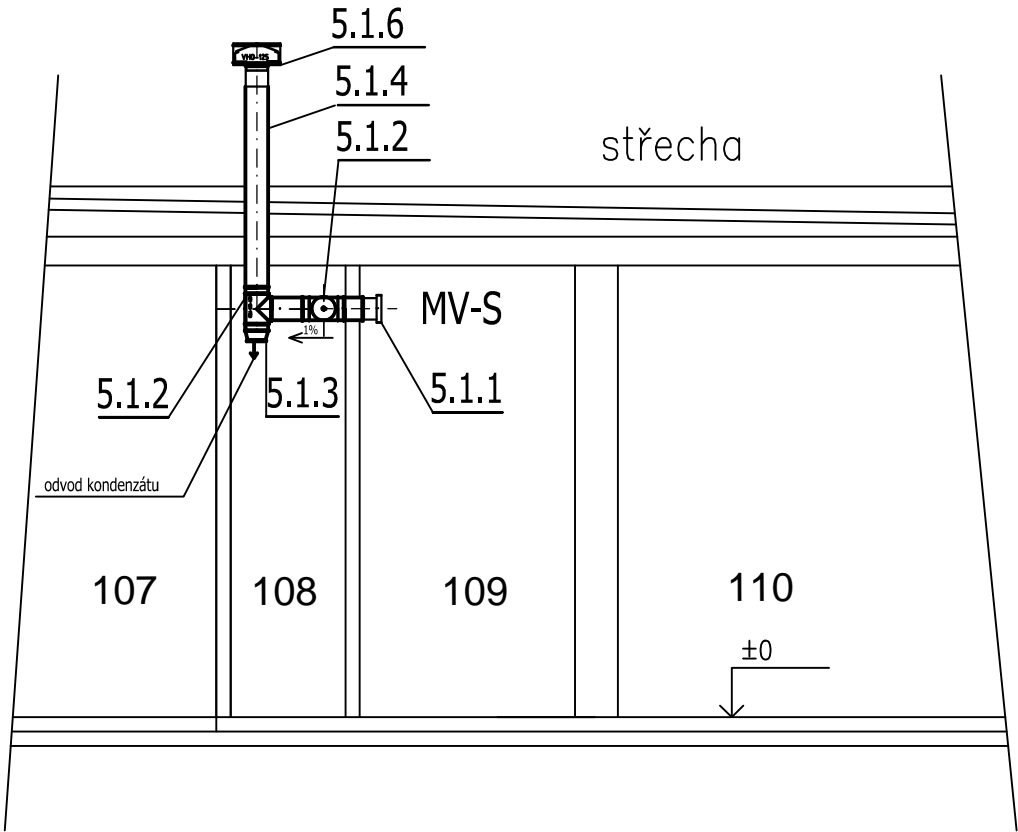

Ostende 87/II, 290 01 Poděbrady, tel.: +420/325 610 079, fax: +420/325 610 215 http: www.inprojekt-podebrady.cz e-mail: info@inprojekt-podebrady.cz			 IN PROJEKT spol. s r.o. PODĚBRADY
ZPRACOVATEL:	ZODP. PROJEKTANT:	HLAV. PROJEKTANT:	
ING. HELEKAL P.	ING. HOFOVÁ J.	ING. HOFOVÁ J.	IČO : 45 14 90 62
STAVBA: Budova spisovny na poz. st. 1627, Český Brod			STUPEŇ : DSP + DPS
STAVEBNÍK: Město Český Brod			DATUM : 03/2014
ČÁST: D.1.4.b) TECHNIKA PROSTŘEDÍ STAVEB – VĚTRÁNÍ			FORMÁT : 2A4
OBSAH VÝKRESU: ŘEZ A-A',B-B'			ZAK. Č. : IN- 4-708
			ARCH. Č. :
			MĚŘÍTKO: 1:50
			Č.VÝKRESU: D 1.4.b)3