




ZÁZNAM O ÚČINNOSTI
Vydal správní orgán: Zastupitelstvo města Český Brod
Datum nabytí účinnosti regulačního plánu: Pořizovatel: Městský úřad Český Brod, odbor stavební a územního plánování
Jméno a příjmení oprávněné úřední osoby pořizovatele: Bc. Marek Spíchal
Funkce oprávněné úřední osoby pořizovatele: Odborný pracovník na úseku úřadu územního plánování - pořizování územně plánovací dokumentace pro město Český Brod
Podpis oprávněné úřední osoby pořizovatele: Ověřeno úředním razítkem

PROJEKTANT
Projektant: Ing. arch. Jaromír Myška - ČKA 02 788
UNITED ARCHITECT STUDIO, s.r.o.
Pod Vítězovic 494/8, 140 00 Praha 4
Podpis: Ověřeno úředním razítkem

VARIANTA ŘEŠENÍ KŘÍŽOVATKY KRÁLE JIŘIHO - JANA KOULY

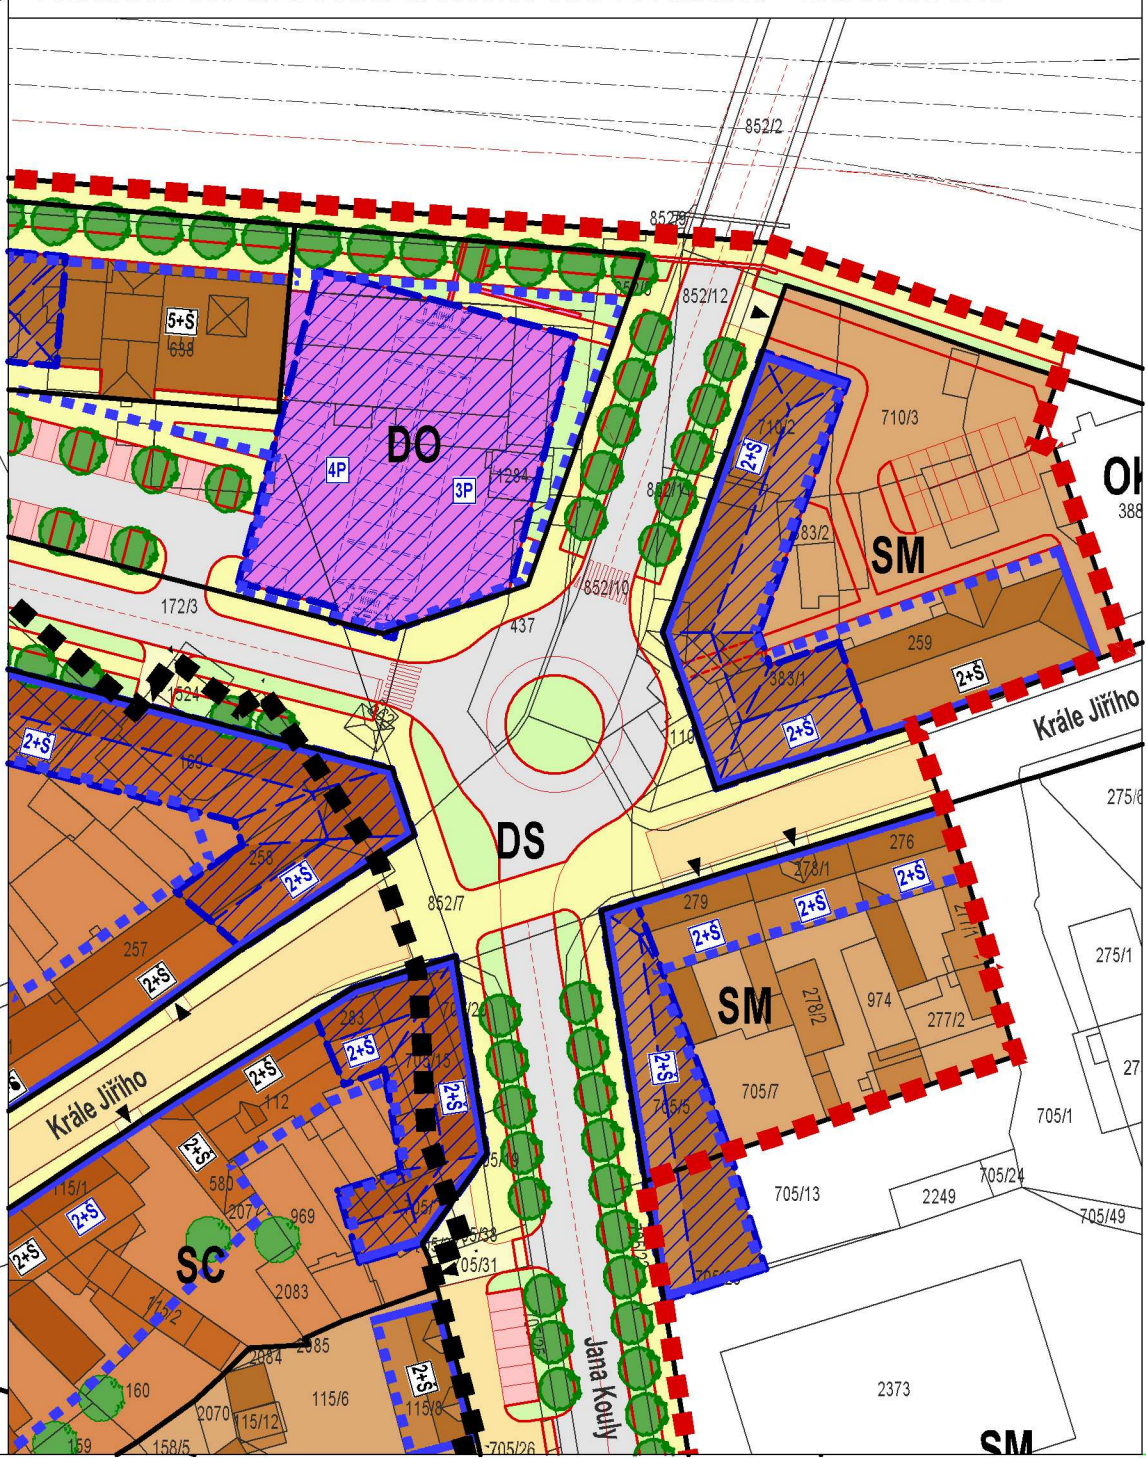

LEGENDA
■ HRANICE PLOCHY ŘEŠENÉ REGULAČNÍM PLÁNEM
■ HRANICE MĚSTSKÉ PAMÁTKOVÉ ZÓNY ČESKÝ BROD
REGULATIVY PLOŠNÉHO VYUŽITÍ (STANOVENÉ ÚZEMNÍM PLÁNEM ČESKÝ BROD)
BI PLOCHY BYDLENÍ INDIVIDUÁLNÍ V RODINNÝCH DOMECH (84)
BH PLOCHY BYDLENÍ INDIVIDUÁLNÍ V BYTOVÝCH DOMECH (84)
BH PLOCHY BYDLENÍ HROMADNÉ V BYTOVÝCH DOMECH (84)
OV PLOCHY OBČANSKÉHO VYBAVENÍ - VEŘEJNÁ INFRASTRUKTURA (86)
OK PLOCHY OBČANSKÉHO VYBAVENÍ - Komerční (86)
OS PLOCHY OBČANSKÉHO VYBAVENÍ - Tělocvičárna a sportovní zařízení (86)
OC PLOCHY OBČANSKÉHO VYBAVENÍ - Odkvětné stavby (86)
ZP PLOCHY VEŘEJNÝCH PROSTRANSTVÍ - PLOCHY SÍDLNÍ ZELEŇ NA VEŘEJNÝCH PROSTRANSTVÍCH, PARKY A PŘÍRODE BLÍZKÉ PLOCHY (87)
SC PLOCHY SMÍŠENÉ OBYTNÉ - V CENTRECH MĚST (88)
SM PLOCHY SMÍŠENÉ OBYTNÉ - V CENTRECH MĚST (88)
DS PLOCHY DOPRAVNÍ INFRASTRUKTURY - SLUŽBY A OSTATNÍ LIDNÉ PRO REALIZACI POHYBU (89)
DO PLOCHY DOPRAVNÍ INFRASTRUKTURY - SLUŽBY A OSTATNÍ LIDNÉ PRO REALIZACI POHYBU (89)
TI PLOCHY TECHNICKÉ INFRASTRUKTURY - INŽENÝRNÉ SÍTĚ (910)
VN PLOCHY VÝROBY A SKLADOVÁNÍ - VÝROBA NEHLEBÍČEK, LEHKO PLYNULÝCH, DŘEVNÁ A REKREACI VÝROBA (911)
VV PLOCHY VODNÍ A VODOHOSPODÁŘSKÉ (913)
ZK PLOCHY SMÍŠENÉ NEZASTAVĚNÉHO ÚZEMÍ - ZELEN PŘÍRODNÍ VÝSOKA - KRAJINA (917)

REGULATIVY PROSTOROVÉHO VYUŽITÍ
■ HRANICE VEŘEJNÉHO PROSTRANSTVÍ - ULIČNÍ ČARA
■ STAVEBNÍ ČARA ZÁVÁZNÁ
■ NÁHRV
■ PŘÍKLADNÝ ZÁKRES PROSTOROVÉ VÝZNAMNOSTI NÁVRHOVÝCH OBJEKTŮ
■ POČÍSLAČNOST ZPŘÍJEDNĚNÍ ZACHOVÁVÁNÍ - PLOCHY VEŘEJNÝCH PROSTRANSTVÍ
■ POČÍSLAČNOST ZPŘÍJEDNĚNÍ NÁVRHOVÝCH A MĚNĚNÍ - PLOCHY VEŘEJNÝCH PROSTRANSTVÍ
■ UMÍSTĚNÍ VJEZDU / PROJEZDU
■ VÝZNAMNÁ DOMINANTA
PRVKY VEŘEJNÉHO PROSTRANSTVÍ (PODROBNĚJŠÍ ČLENĚNÍ PLOCH DS)
■ KOMUNIKACE VOZIDLOVÉ
■ PARKOVACÍ STÁNÍ
■ ZASTÁVKA BUS
■ VJEZDY, VSTUPY (ORIENTAČNÍ ZÁKRES)
■ CHODNÍK, PROSTORY NÁMĚSTÍ
■ ZVLÁŠTNOSTI KOMUNIKACE (OBYTNÁ ZÓNA) V ULIČNÍM PROSTORU
■ ZELEN VEŘEJNÝCH PROSTRANSTVÍ, PŘEVÁŽNĚ NÍZKÁ
■ ZÁKRES VÝZNAMNÝCH EXISTUJÍCÍCH STROMŮ
■ NÁVRHOVÉ STROMY A STROMOŘADÍ

MĚSTO ČESKÝ BROD
Husovo náměstí 70
282 01 Český Brod
UNITED ARCHITECT STUDIO
Pod Vítězovic 494/8
140 00 Praha 4
Ing. arch. Jaromír Myška
0952078
2 1