
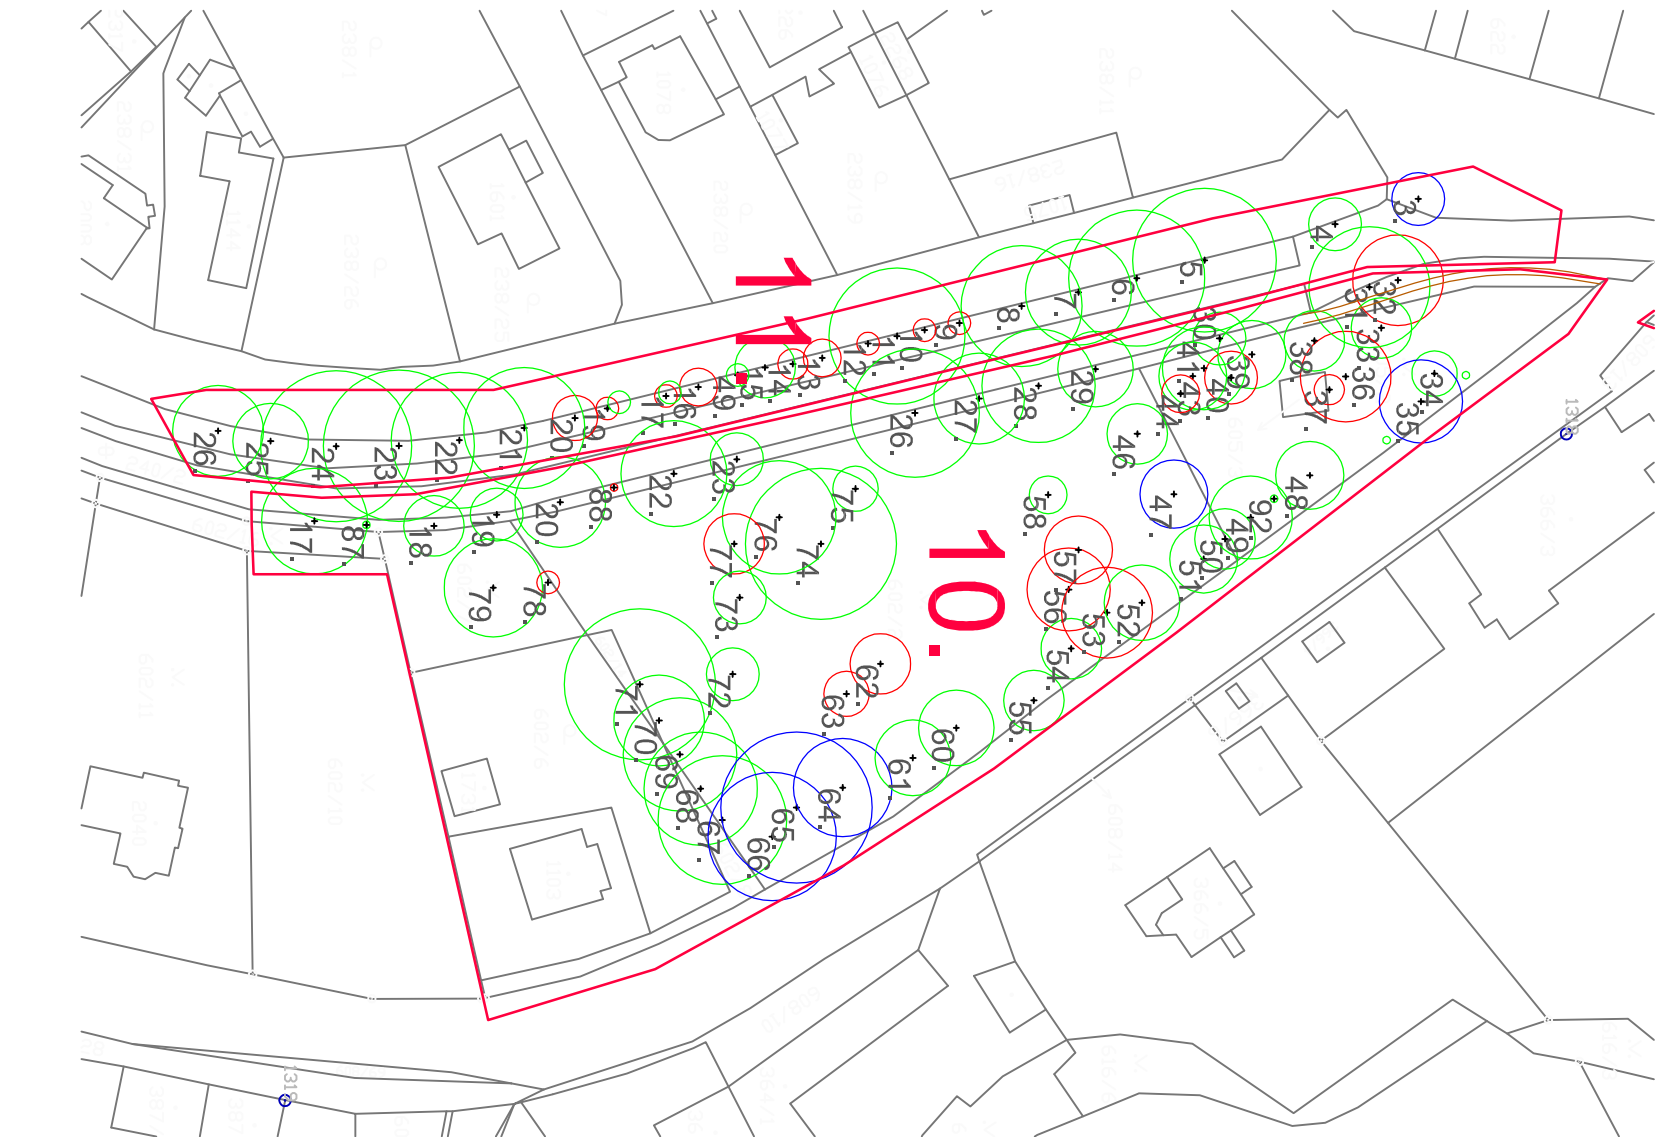


Revitalizace Jiráskových sadů v Českém Brodě: Návrh kácení a odborného ošetření dřevin - mapový podklad

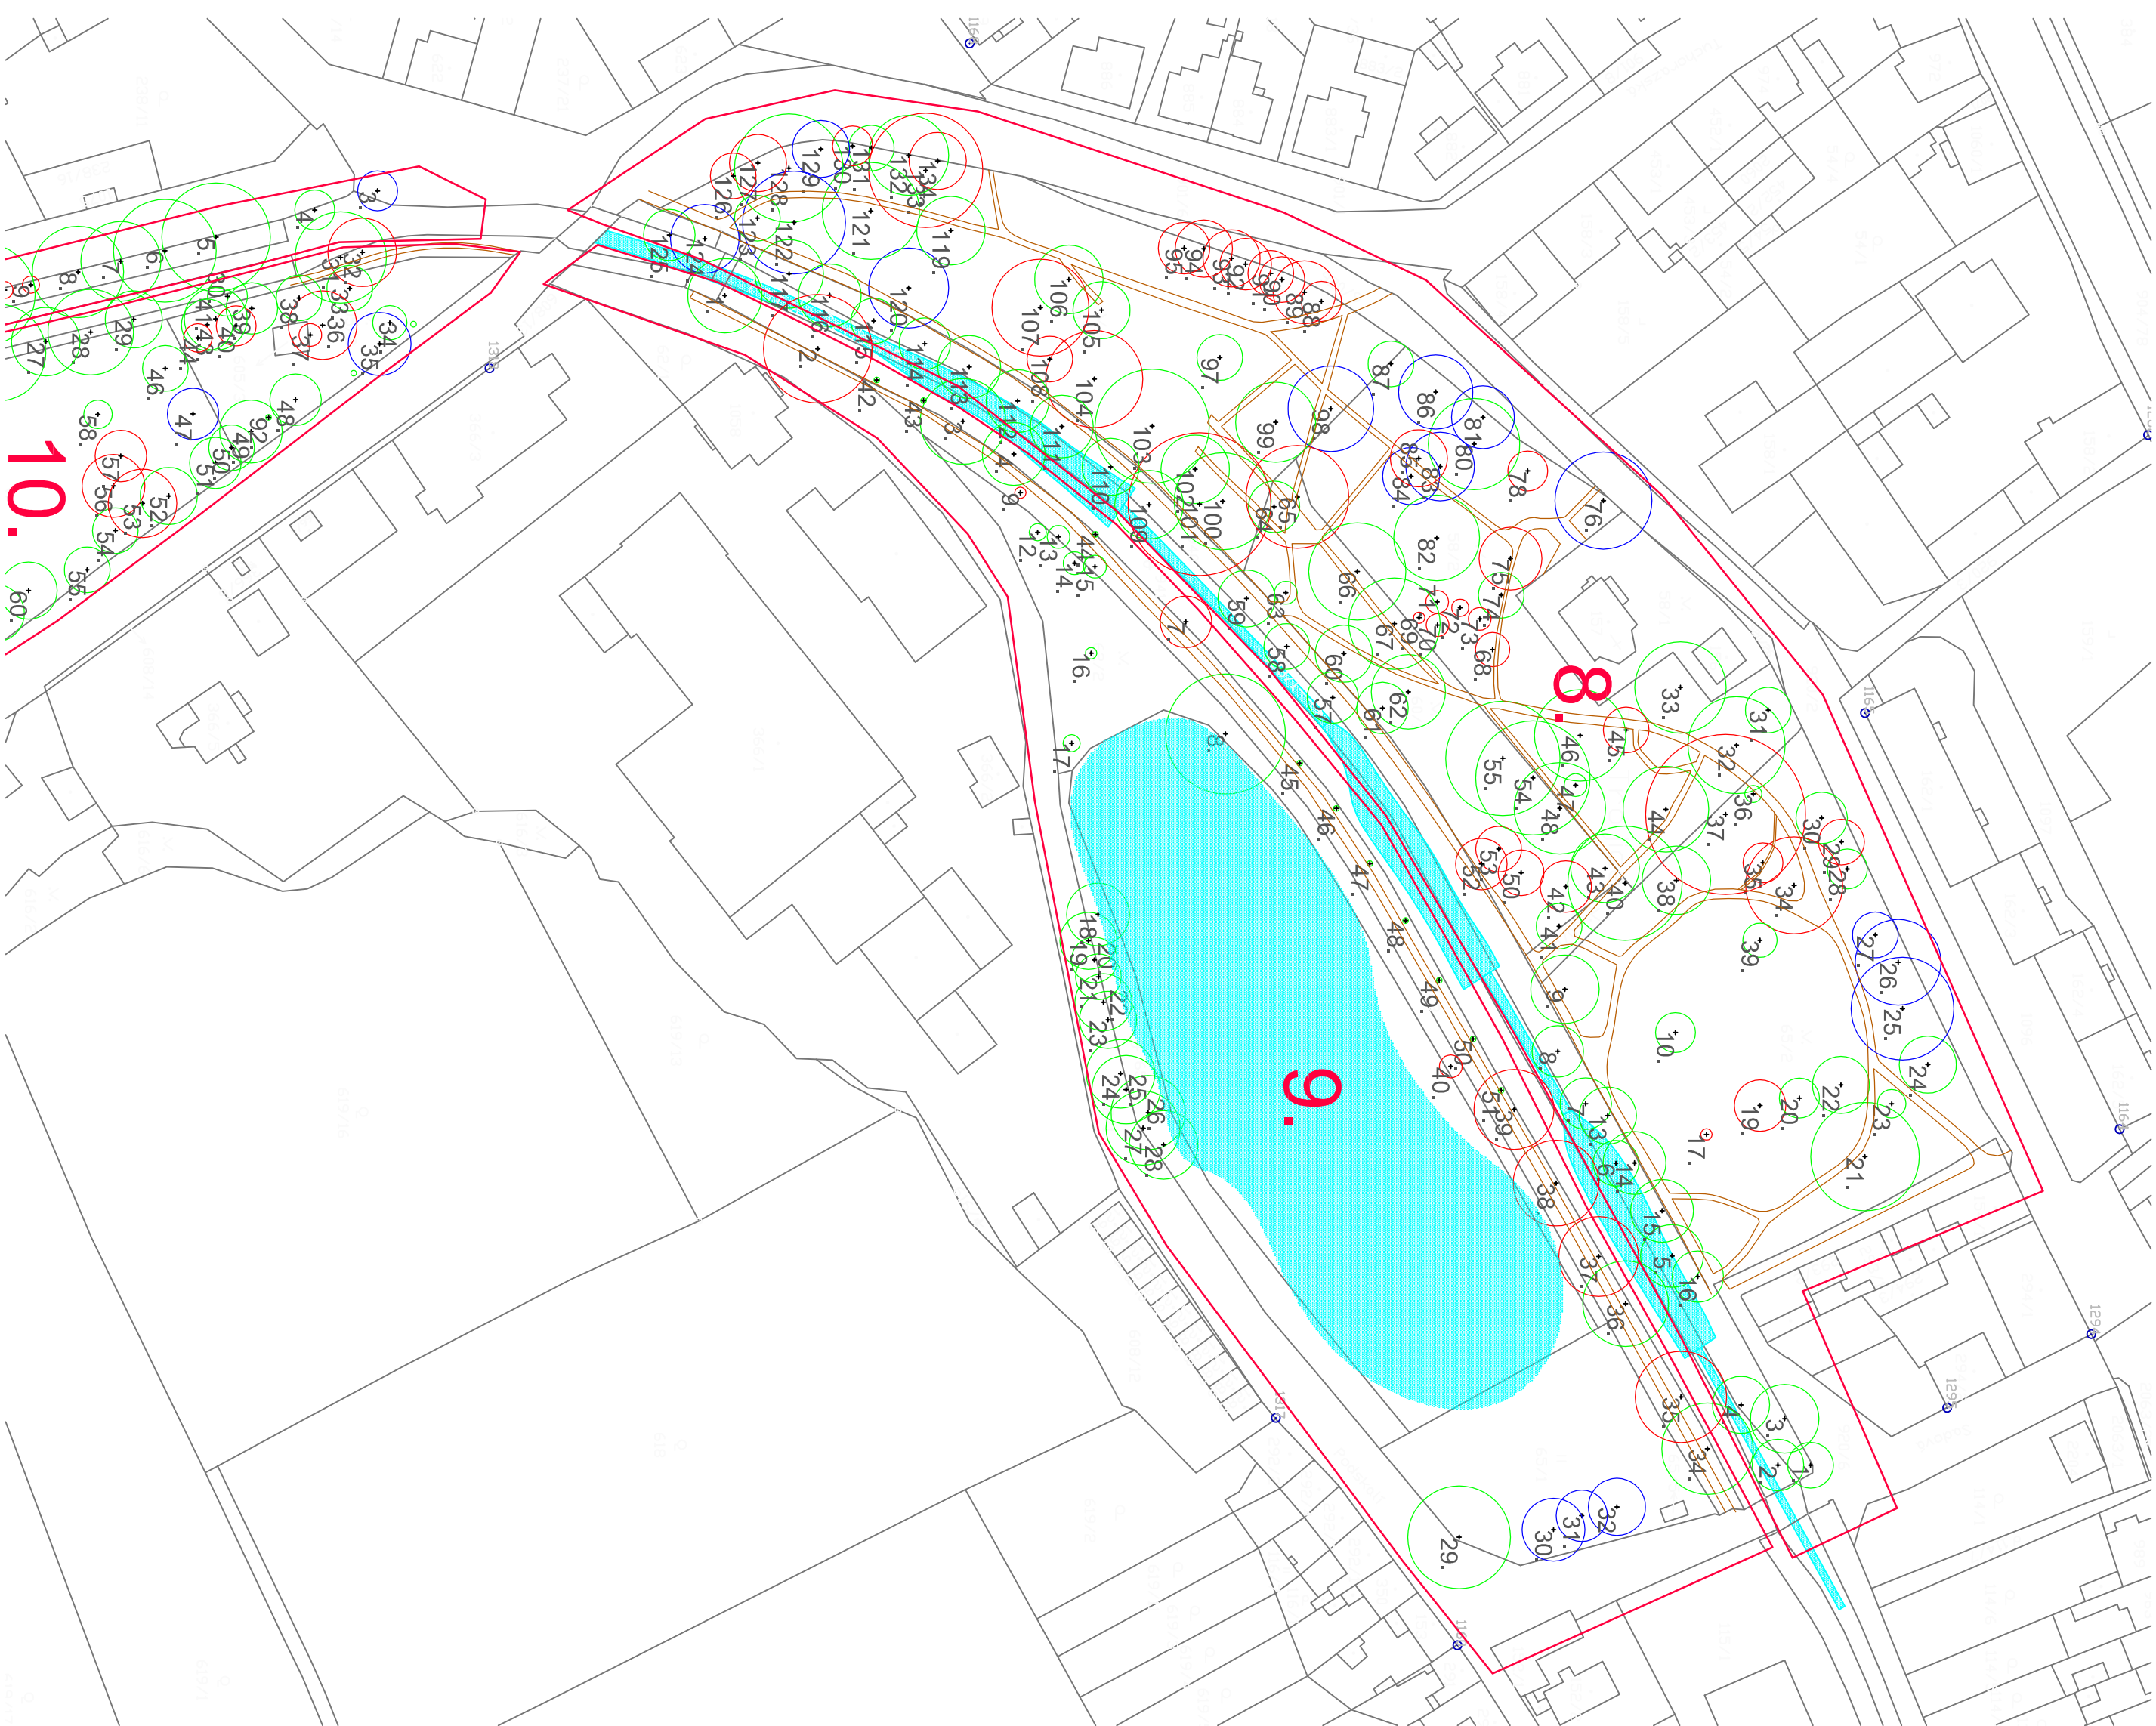

- LEGENDA:
- 19. DŘEVINA ČÍSLO ZNÁKOVNĚNÁ PRŮVĚTEM KORUNY
 - DŘEVINY NAVRŽENÉ KE KÁCENÍ Z HAVARIJNÍCH DŮVODŮ
 - DŘEVINY NAVRŽENÉ KE KÁCENÍ Z PĚSTEBNÍCH DŮVODŮ
 - DŘEVINY NAVRŽENÉ K ODBORNÉMU ARBORISTICKÉMU OŠETŘENÍ
 - DŘEVINY NAVRŽENÉ K PONECHÁNÍ BEZ ZÁSAHU
 - 10. ČÍSLO PLOCHY DLE PASPORTU ZELENĚ

INVESTOR (OBJEDNATEL)	
Město Český Brod náměstí Husovo 70 252 02 Český Brod IČ: 000 000 000 DIČ: CZ00035314	
FOTODATEL	
Ing. Josef Souček Květné 43, 253 25 Nemošov Město Český Brod IČ: 701 38 997 DIČ: CZ7912280174	
NÁZEV	
Revitalizace Jiráskových sadů v Českém Brodě	
LOKALITA	
pozemky v k.ú. Český Brod dle přívodní zprávy	
DOKUMENTACE	
Návrh kácení a odborného ošetření dřevin - mapový podklad	
PŘÍPADOVÝ KONTROLNÍ	
Ing. Josef Souček KRESLIL Ing. Martina Součková	
ČÍSLO DOKUMENTACE	
ST 01	
ČÍSLO PÁŘE	
MĚŘITVO	
A2, 1:1000	
DATUM	
14.09.2020	
PODPIS	